

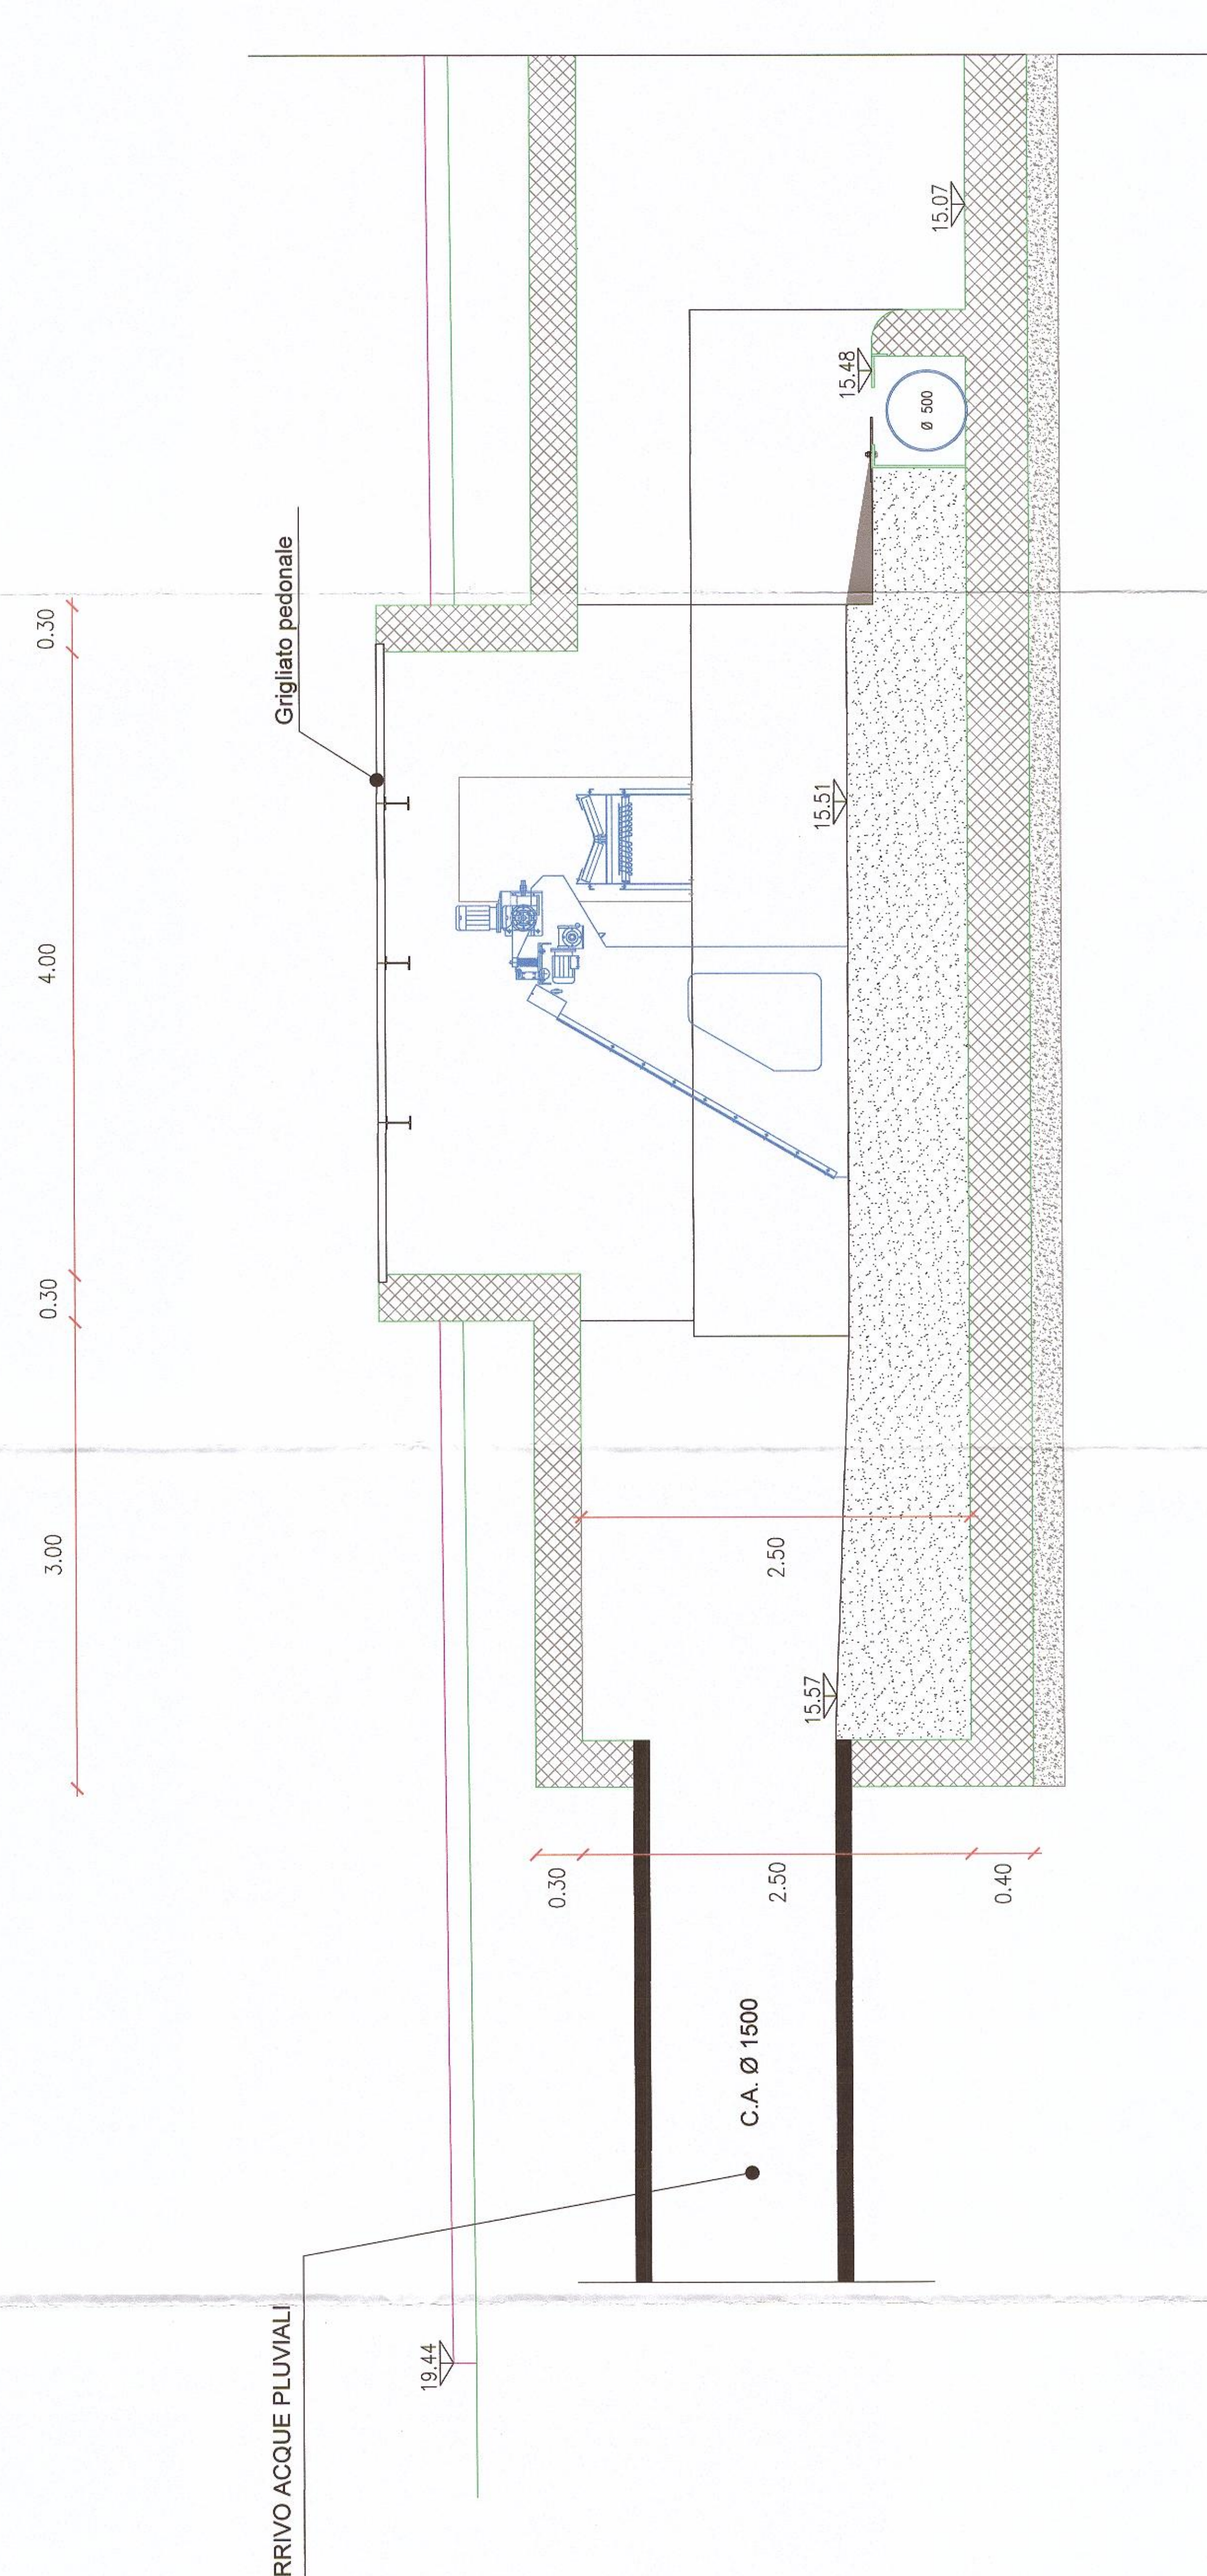


SEZIONE A - A'

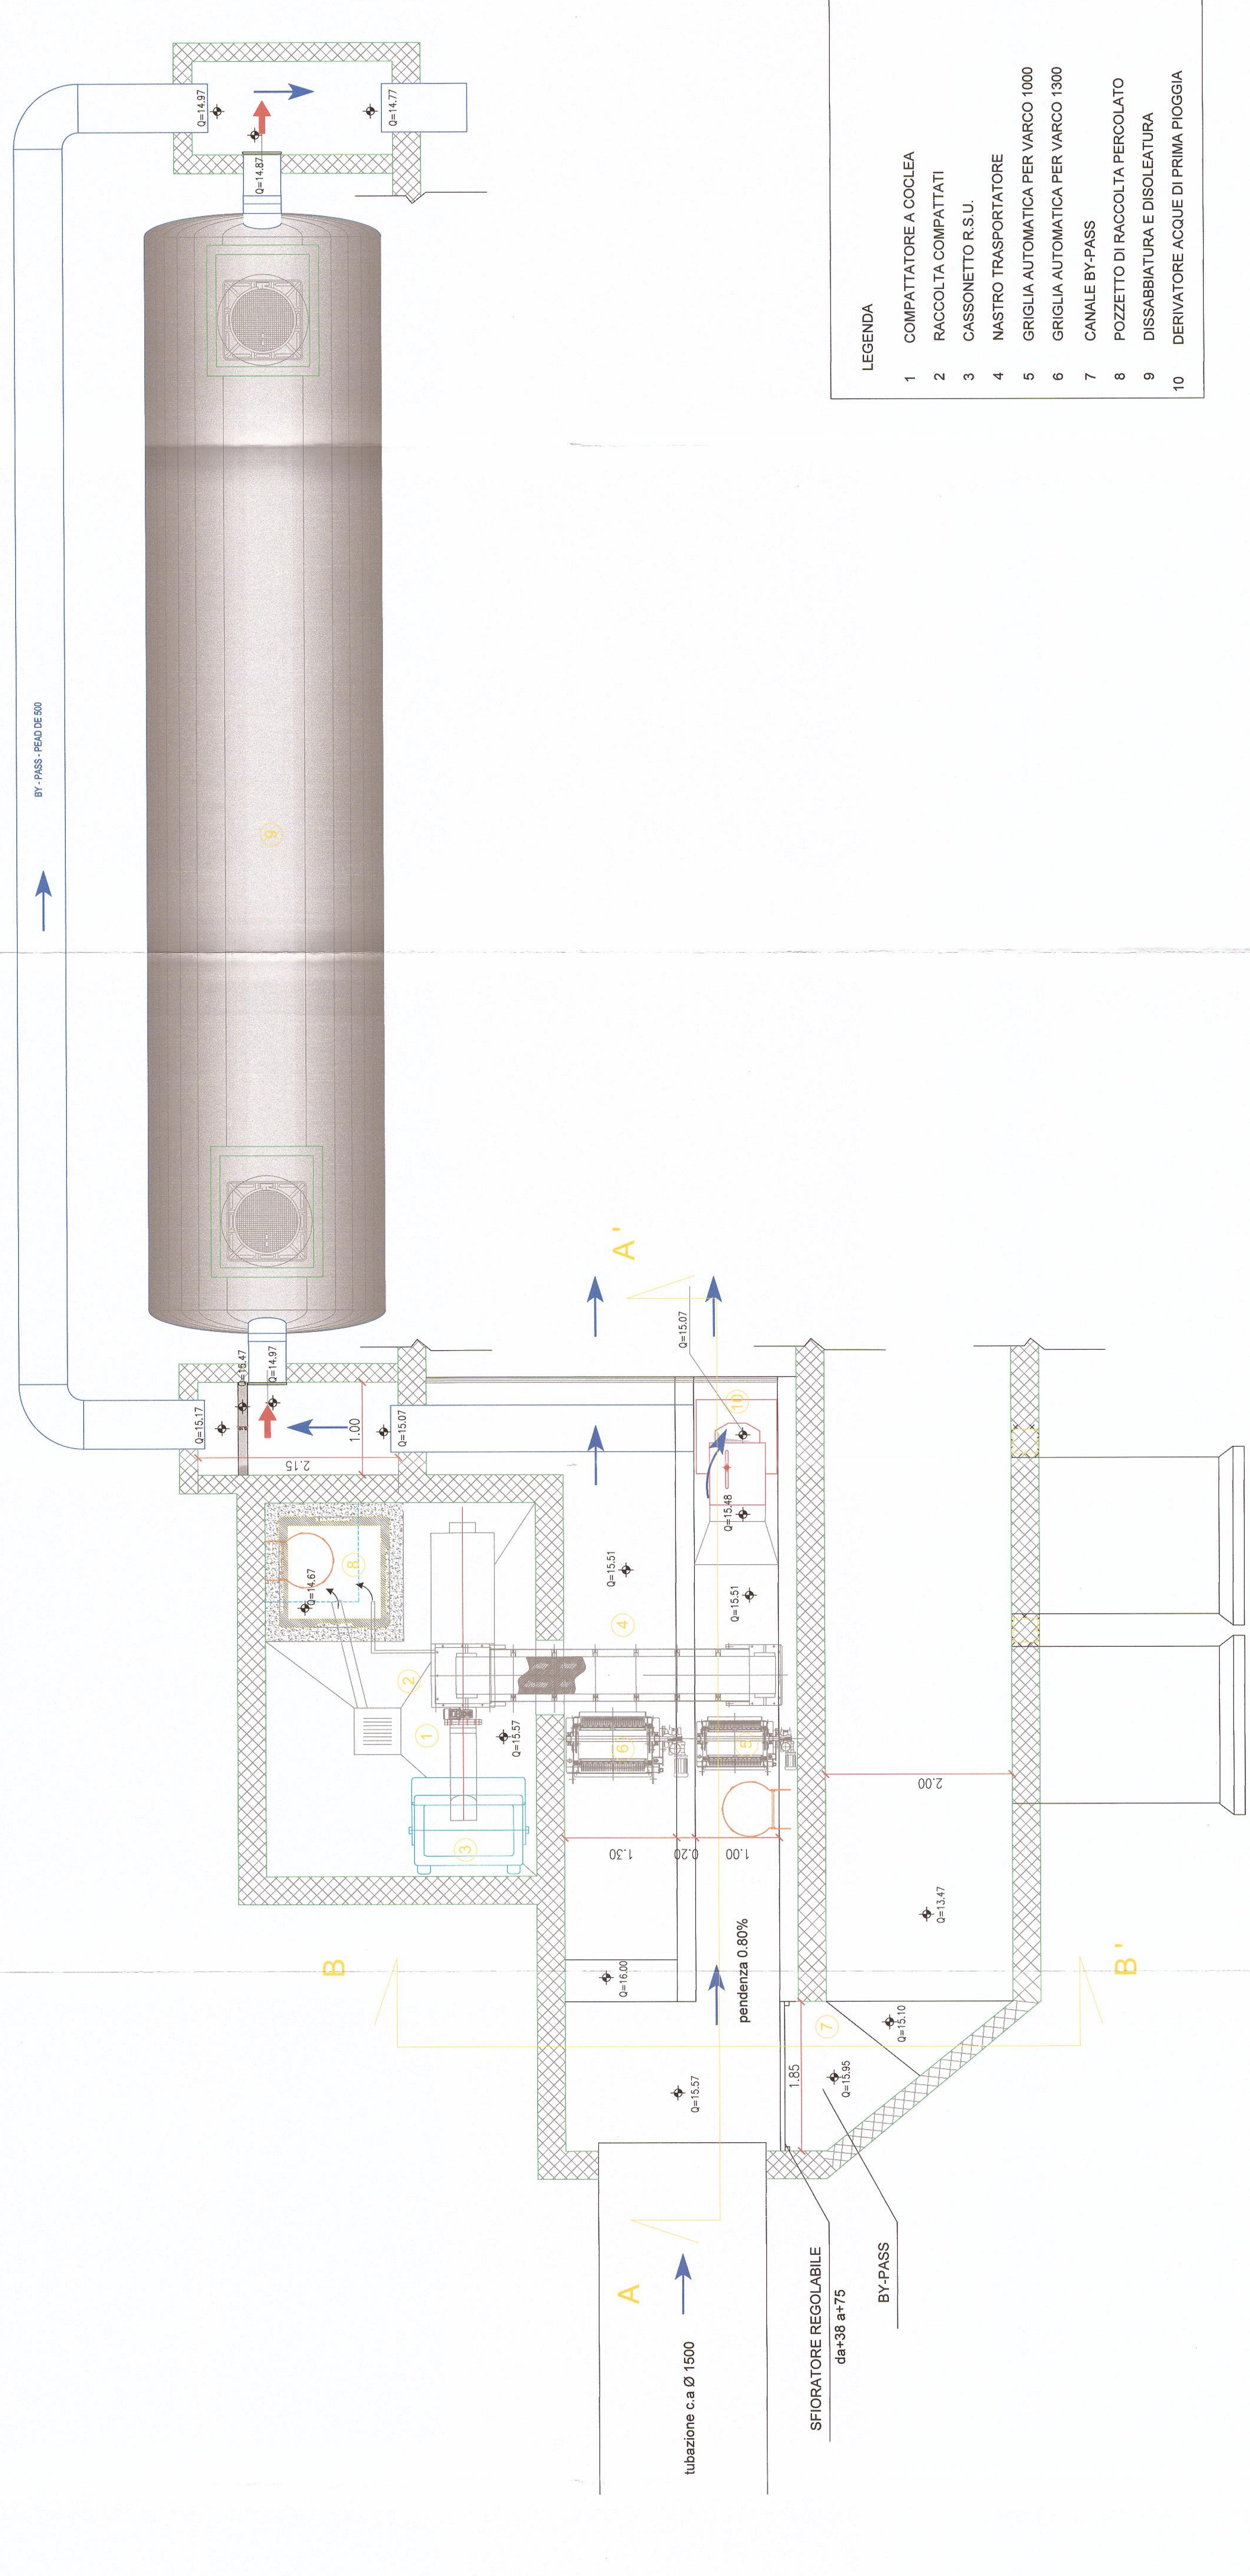

SEZIONE B - B'

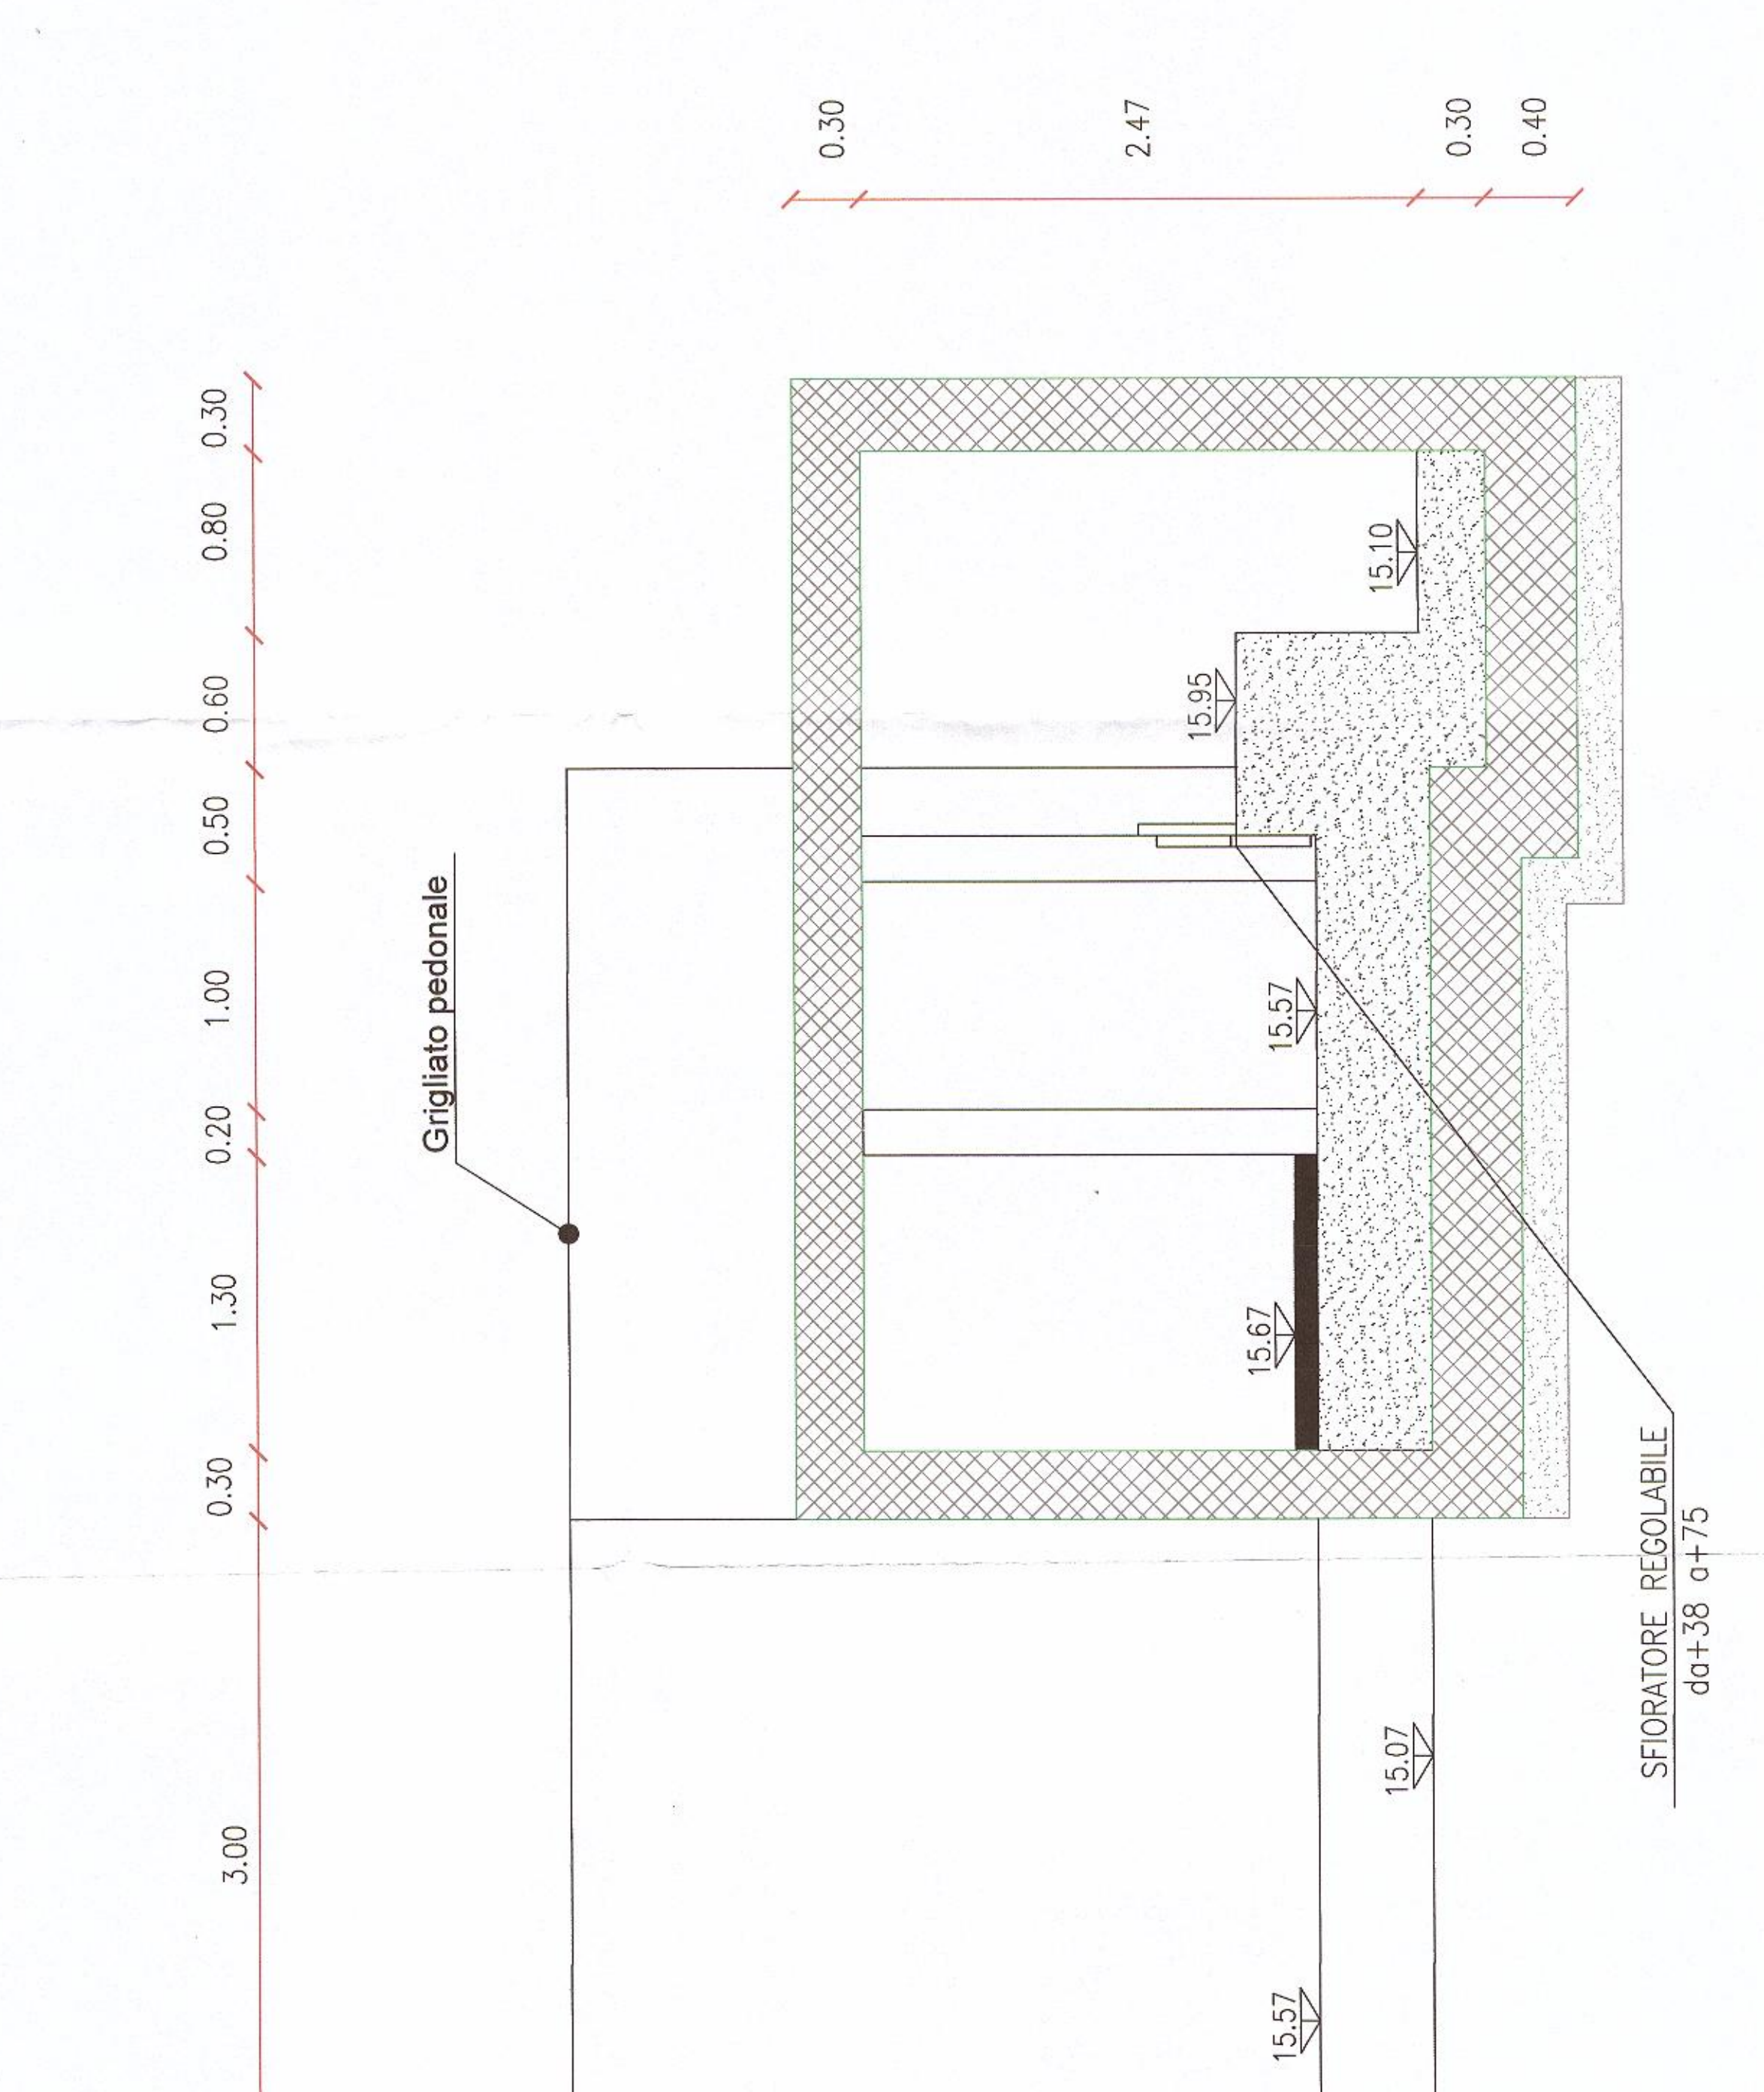

- LEGENDA**
- 1 COMPATTATORE A COCCLEA
 - 2 RACCOLTA COMPATTATI
 - 3 CASSONETTO R.S.U.
 - 4 NASTRO TRASPORTATORE
 - 5 GRIGLIA AUTOMATICA PER VARCO 1000
 - 6 GRIGLIA AUTOMATICA PER VARCO 1300
 - 7 CANALE BY-PASS
 - 8 POZZETTO DI RACCOLTA PERCOLATO
 - 9 DISSABBIATURA E DISOLEATURA
 - 10 DERIVATORE ACQUE DI PRIMA PIOGGIA

COMUNE DI BARILETTA
Medaglia d'oro al merito civile e militare
Città della Difesa

AREA TECNICA - SETTORE LAVORI PUBBLICI
REALIZZAZIONE DI URBANIZZAZIONI PRIMARIE
NEL PIANO DI ZONA DELLA NUOVA 167.
2° E 3° TRIENNIO.
In parziale variante alla variante approvata con il P.E.E.P.

PROGETTO COSTRUTTIVO
Rete Acque Meteoriche
Variante Tecnica Area Patalini
Varianti Pianta e sezioni impianto trattamento
Aut. Urbanistica n. 1000/2014

CONCESSIONARIO: IVP 07
PROGETTO: A
AUT. PROGETTAZIONE: A
AUT. VERIFICA: A

CONSOB COORDINATORE
Ing. Antonio De Luca
Piazzale S. Maria 11/15
00187 Roma (RM)
Tel. 06/49810111
Fax 06/49810112
E-mail: info@vams.it

RESPONSABILE LAVORI
ING. GIUSEPPE PATALINI
Via N. Nicotri 10/12
00187 Roma (RM)
Tel. 06/49810111
Fax 06/49810112
E-mail: info@vams.it

COSEF
Ing. Giuseppe Patolini
Via N. Nicotri 10/12
00187 Roma (RM)
Tel. 06/49810111
Fax 06/49810112
E-mail: info@vams.it

REV.	MODIFICAZIONE	DISCIPLINA	DATA	DESIGNATO	VERIFICATO	APPROVATO

--	--	--	--	--	--	--