

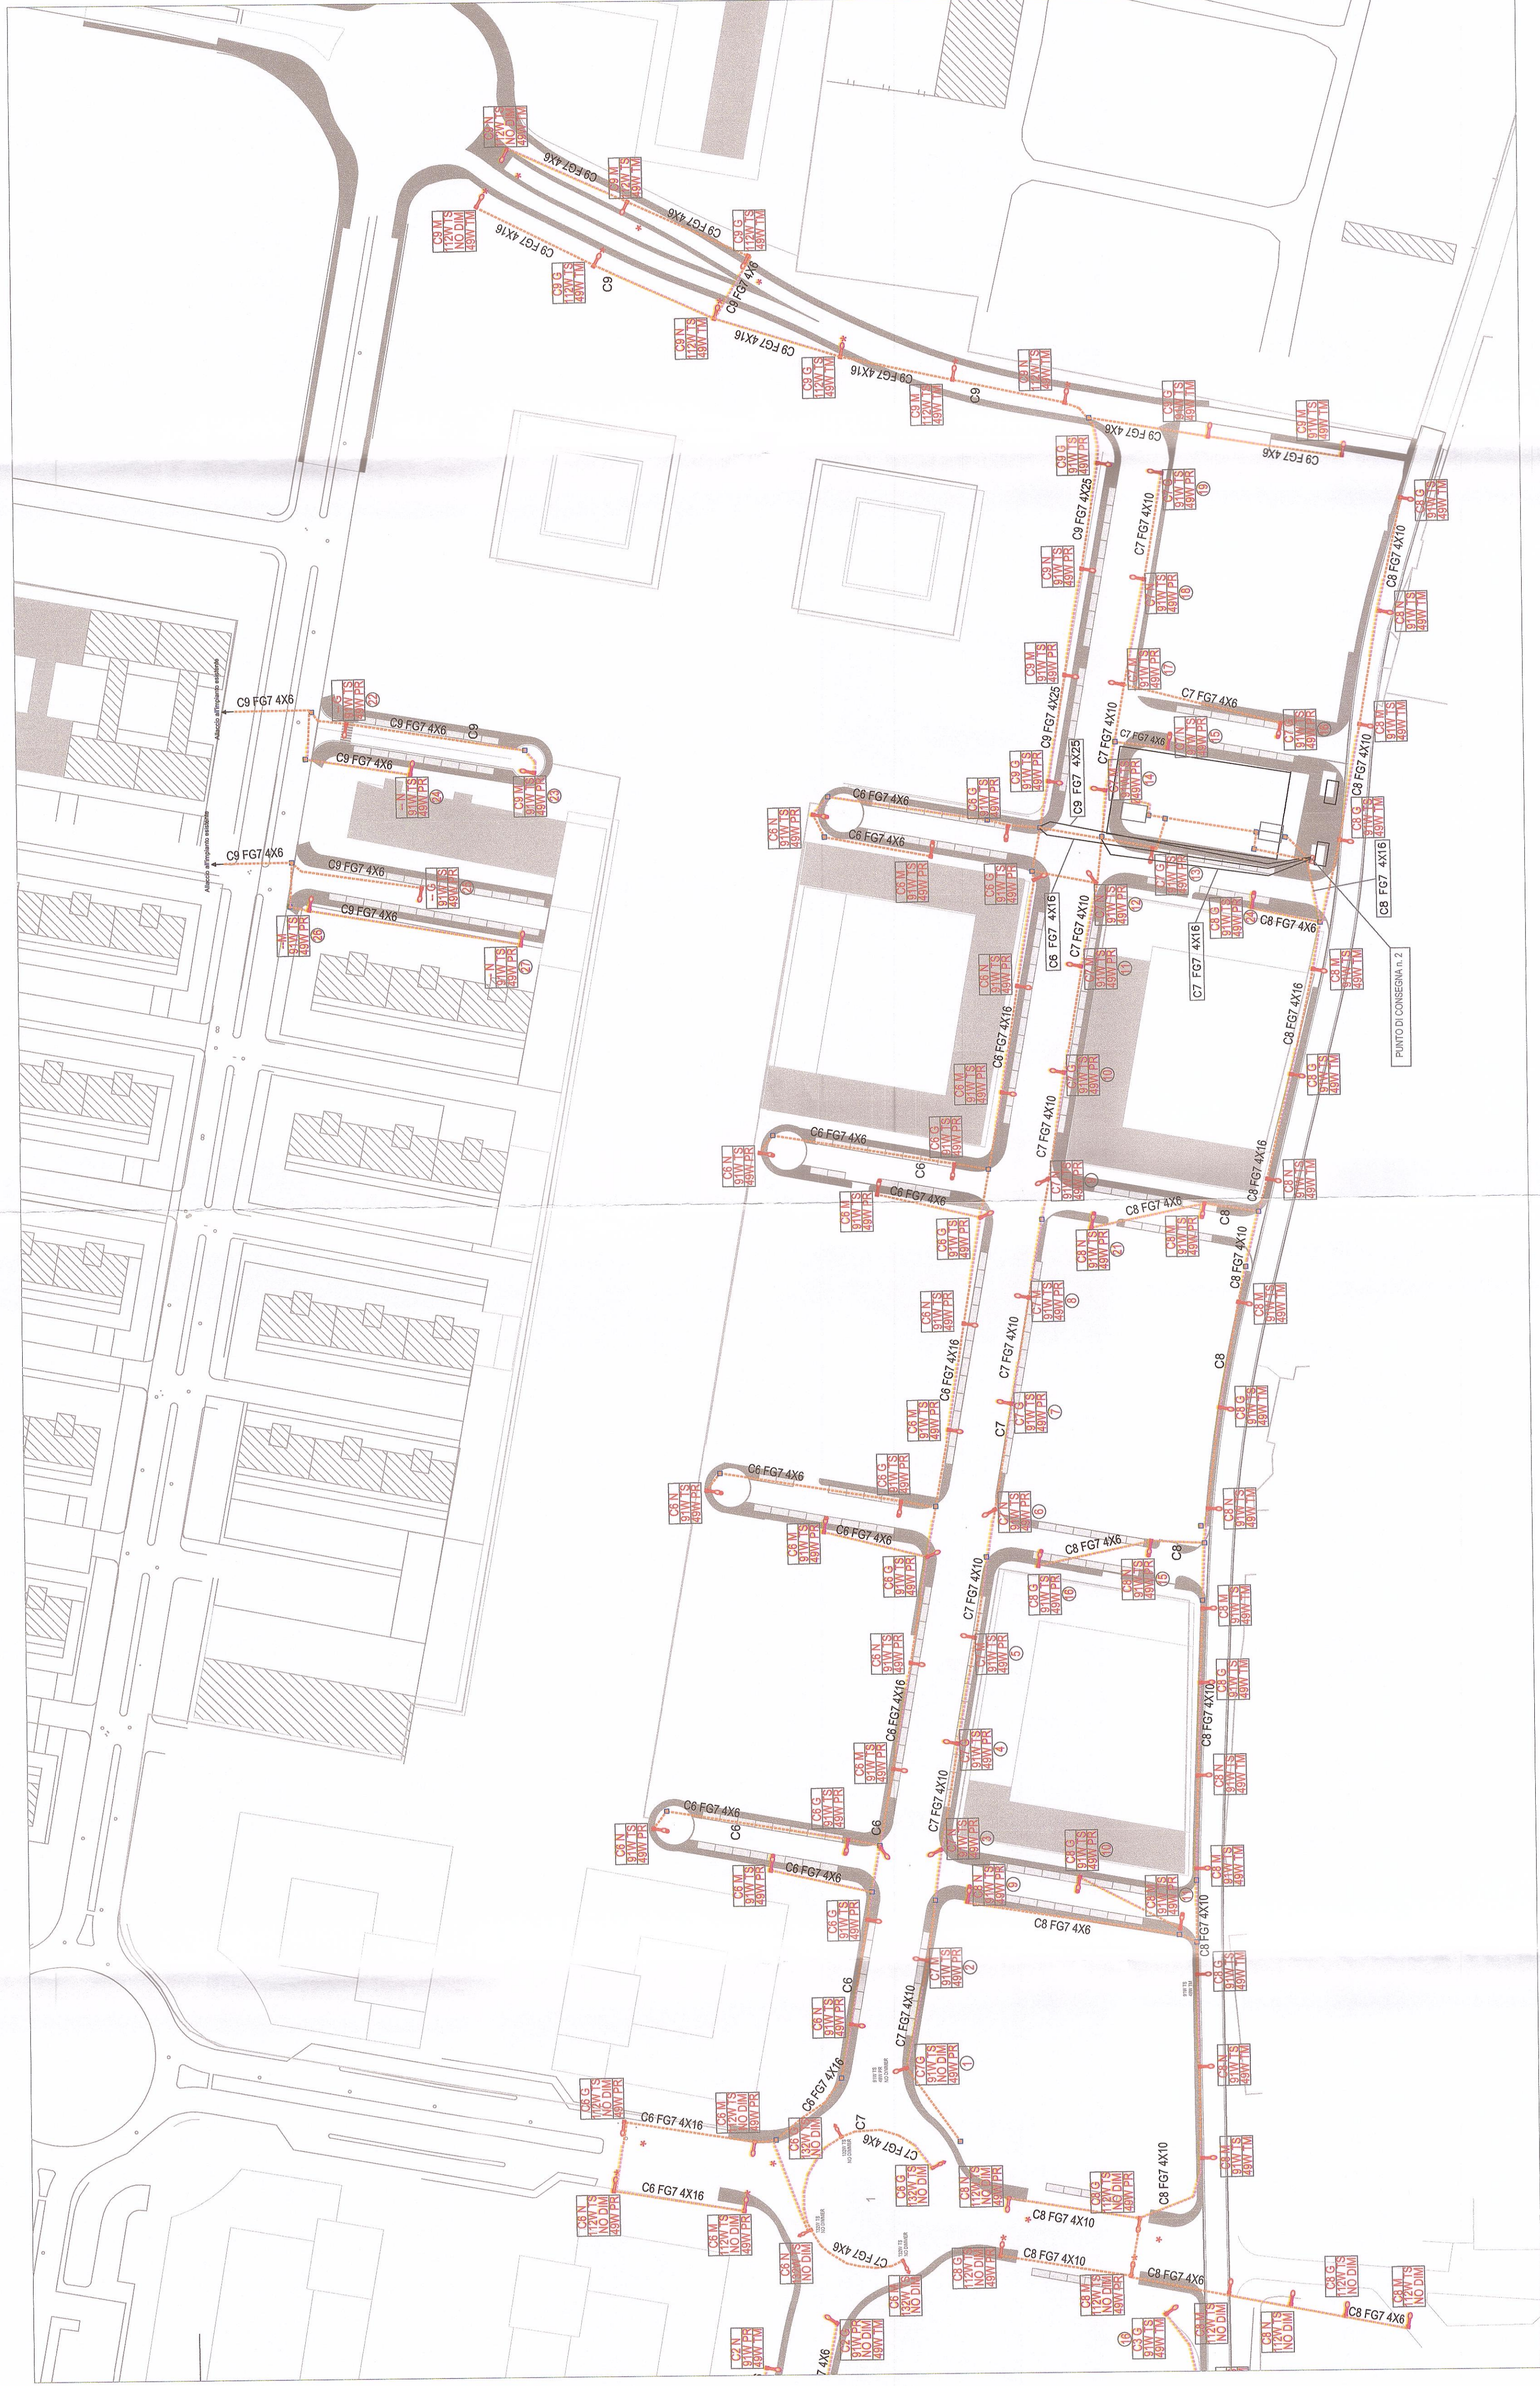


LEGENDA

-  armatura su palo con H ft. ml 9,00
-  armatura su palo con H ft. ml 8,00



COMUNE DI BARLETTA
 Medaglia d'oro al merito civile e militare
 Città della Disfida

AREA TECNICA - SETTORE LAVORI PUBBLICI
 REALIZZAZIONE DI URBANIZZAZIONI PRIMARIE
 NEL PIANO DI ZONA DELLA NUOVA 167,
 2° E 3° TRIENNIO
 In parziale variante alla viabilità approvata con il P.E.E.P.



21 MAR 2019
 CITTÀ DI BARLETTA
 DOMENICO FERRELLI I.L.

PROGETTO COSTRUTTIVO
 IMPIANTO DI PUBBLICA ILLUMINAZIONE
 PLANIMETRIA GENERALE DA PUNTO DI CONSEGNA 2
 ADEGUAMENTO TECNICO

CODICE ELABORATO: _____
 REV. _____ DATA _____ DESCRIZIONE _____ APPROVATO _____
 SCALA: 1:1000

CONSORZIO AGGIUDICATARIO:

IMPRESA AFFIDATARIA:
COBAR S.p.A.
 Via S. Maria 100 - 71012 - Barletta (BT)

PROVINCIA DI BARI
 GRUPPO INGEGNERI
 SBI E. DI GIORDANO

MODIFICA PARZIALMENTE L'ELABORATO