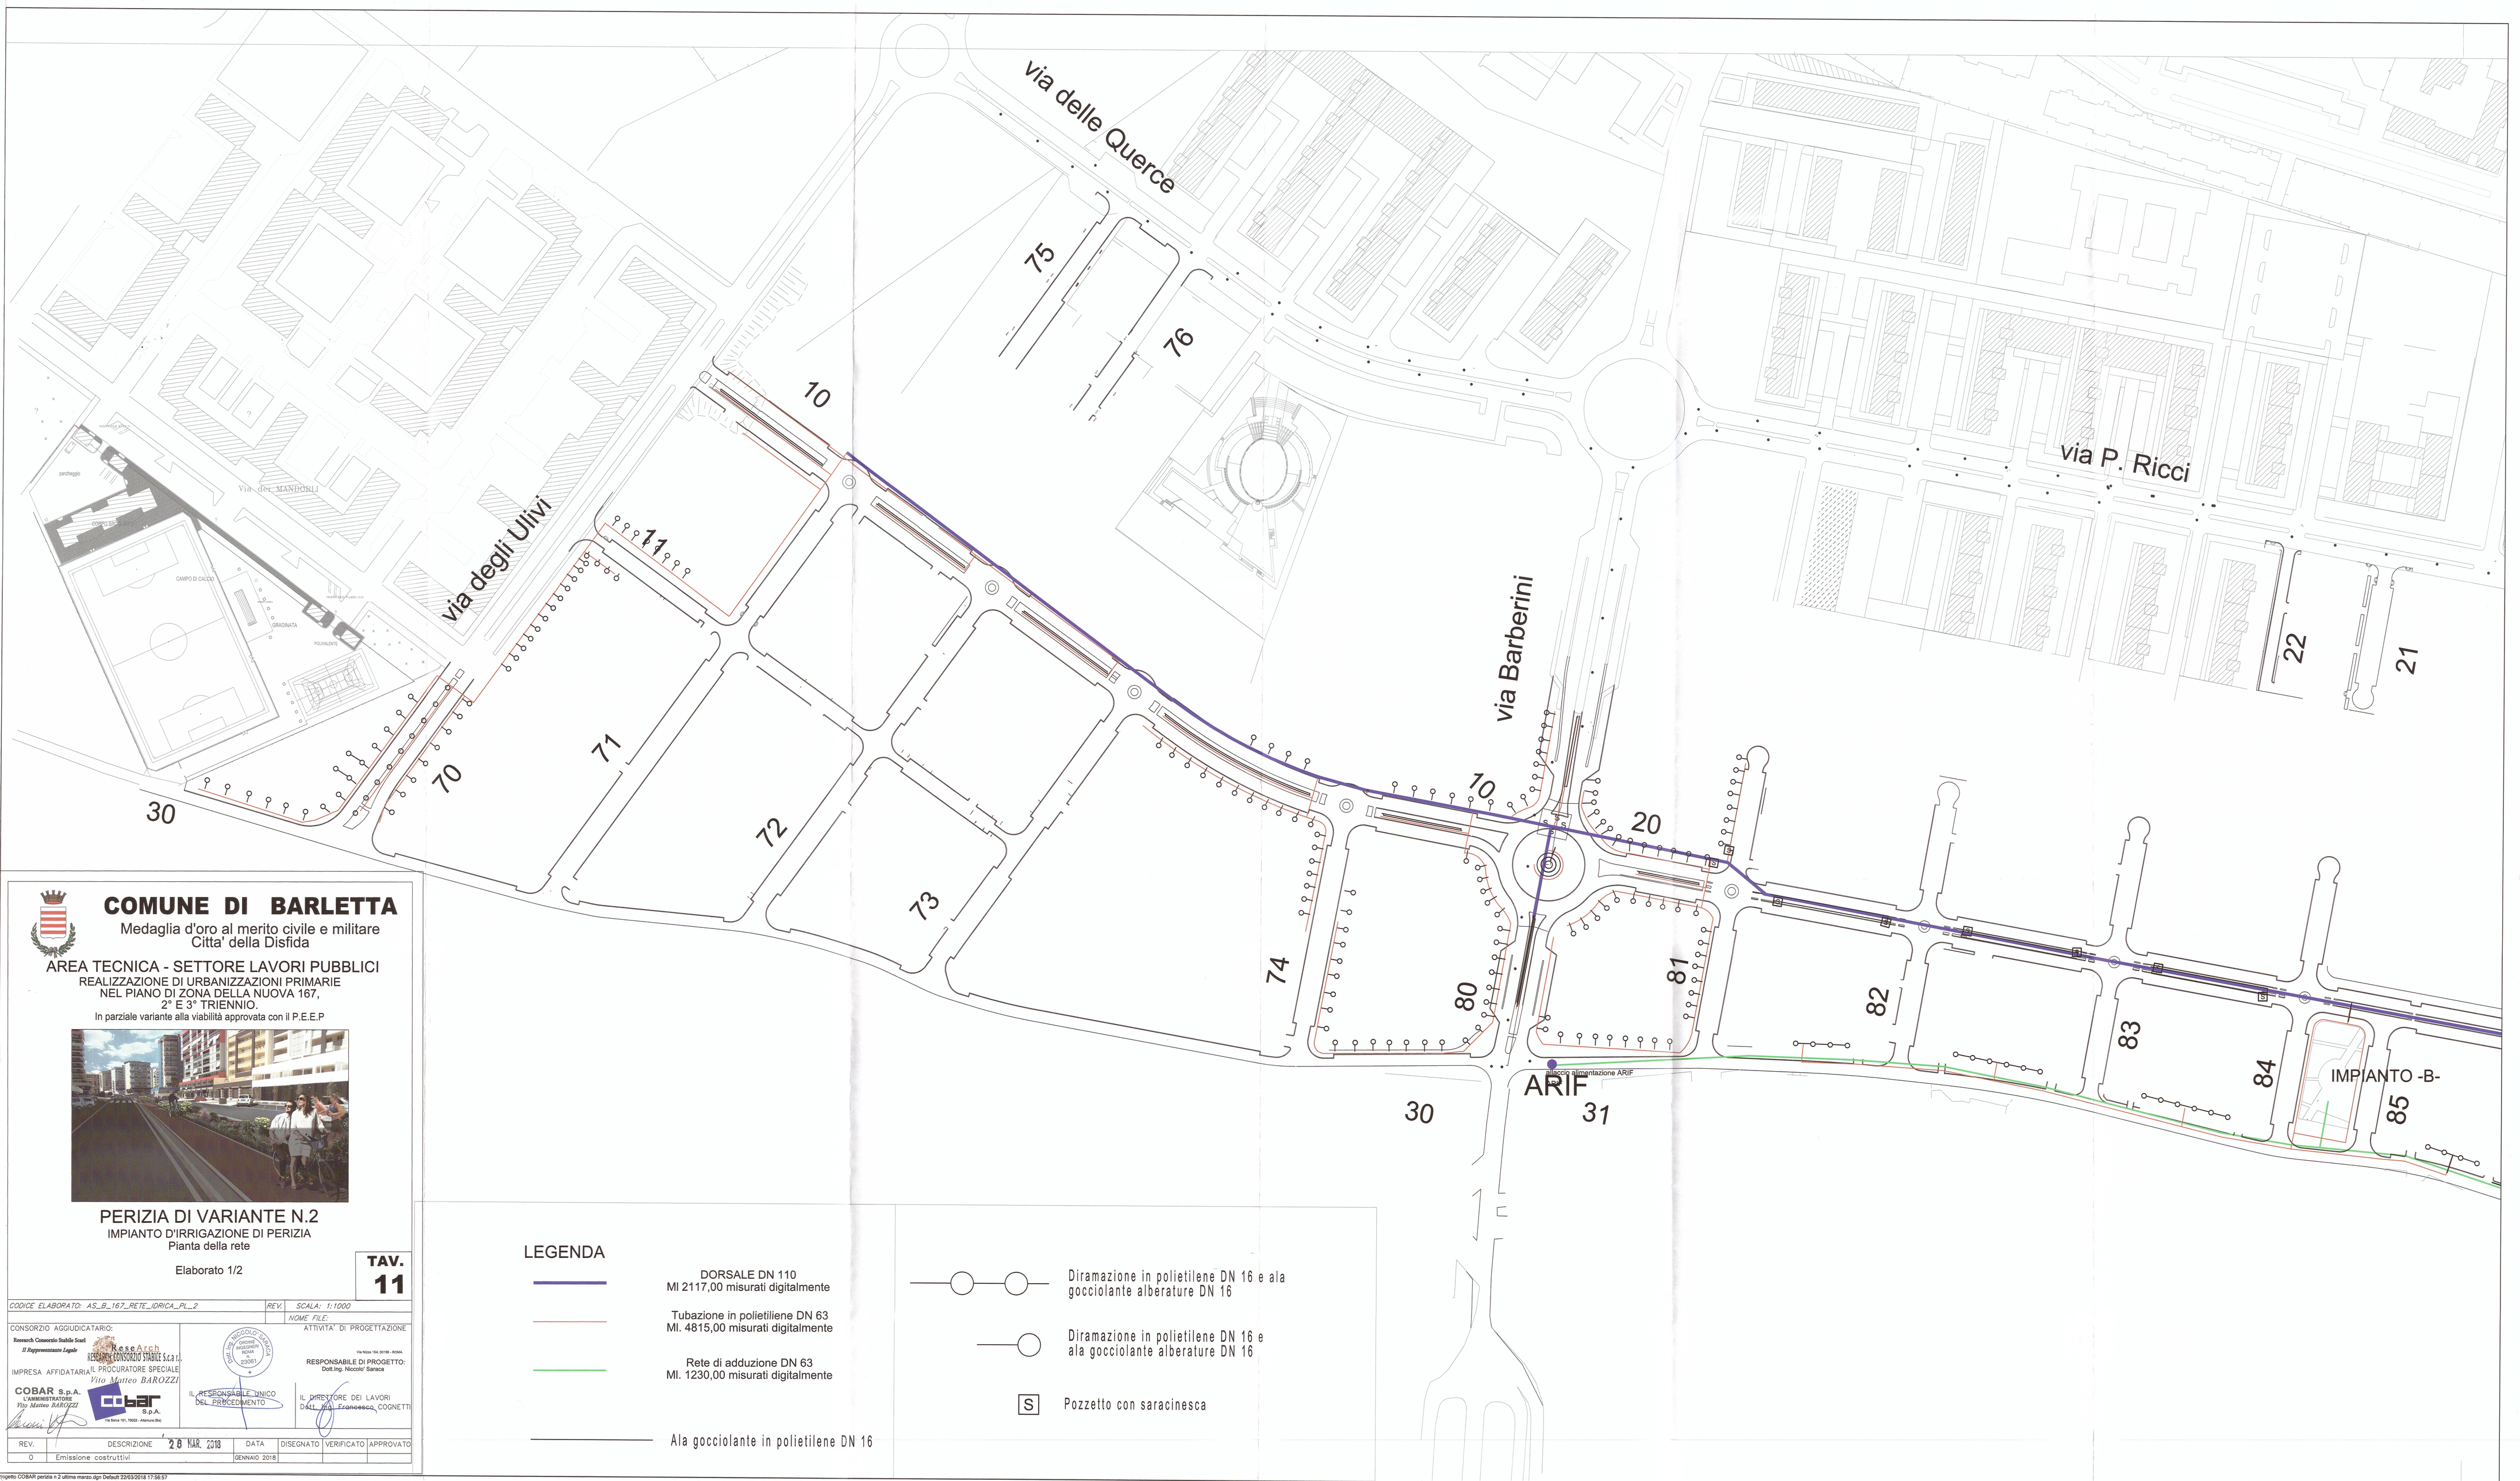

COMUNE DI BARLETTA

Medaglia d'oro al merito civile e militare
Citta' della Disfida

AREA TECNICA - SETTORE LAVORI PUBBLICI

REALIZZAZIONE DI URBANIZZAZIONI PRIMARIE
NEL PIANO DI ZONA DELLA NUOVA 167,
2° E 3° TRIENNIO.
In parziale variante alla viabilità approvata con il P.E.E.P

PERIZIA DI VARIANTE N.2

IMPIANTO D'IRRIGAZIONE DI PERIZIA
Pianta della rete

Elaborato 1/2

TAV. 11

CODICE ELABORATO: AS_B_167_RETE_IDRICA_PL_2	REV.	SCALA: 1:1000
		NOME FILE:

CONSORZIO AGGIUDICATARIO:
Research Consorzio Stabile Scarl
Il Rappresentante Legale
ReseArch
RESEARCH CONSORZIO STABILE S.c.a r.l.
IMPRESA AFFIDATARIA
IL PROCURATORE SPECIALE
Vito Matteo BAROZZI
COBAR S.p.A.
L'AMMINISTRATORE
Vito Matteo BAROZZI
COBAR S.p.A.
Via Roma 181, 76022 - Altamura (Bs)

ATTIVITA' DI PROGETTAZIONE
Via Nizza 154, 00198 - ROMA
RESPONSABILE DI PROGETTO:
Dott.Ing. Nicolo' Saraca
Dott. Ing. NICCOLO' SARACA
ORDINE INGEGNERI ROMA
N. 23061
IL RESPONSABILE UNICO DEL PROCEDIMENTO
IL DIRETTORE DEI LAVORI
Dott. Ing. Francesco COGNETTI

REV.	DESCRIZIONE	DATA	DISEGNATO	VERIFICATO	APPROVATO
0	Emissione costruttivi	GENNAIO 2018			

28 MAR. 2018

LEGENDA

- DORSALE DN 110 Ml 2117,00 misurati digitalmente
- Tubazione in polietiliene DN 63 Ml. 4815,00 misurati digitalmente
- Rete di adduzione DN 63 Ml. 1230,00 misurati digitalmente
- Ala gocciolante in polietilene DN 16
- Diramazione in polietilene DN 16 e ala gocciolante alberature DN 16
- Diramazione in polietilene DN 16 e ala gocciolante alberature DN 16
- S Pozzetto con saracinesca

Progetto COBAR perizia n 2 ultima marzo.dgn Default 22/03/2018 17:56:57