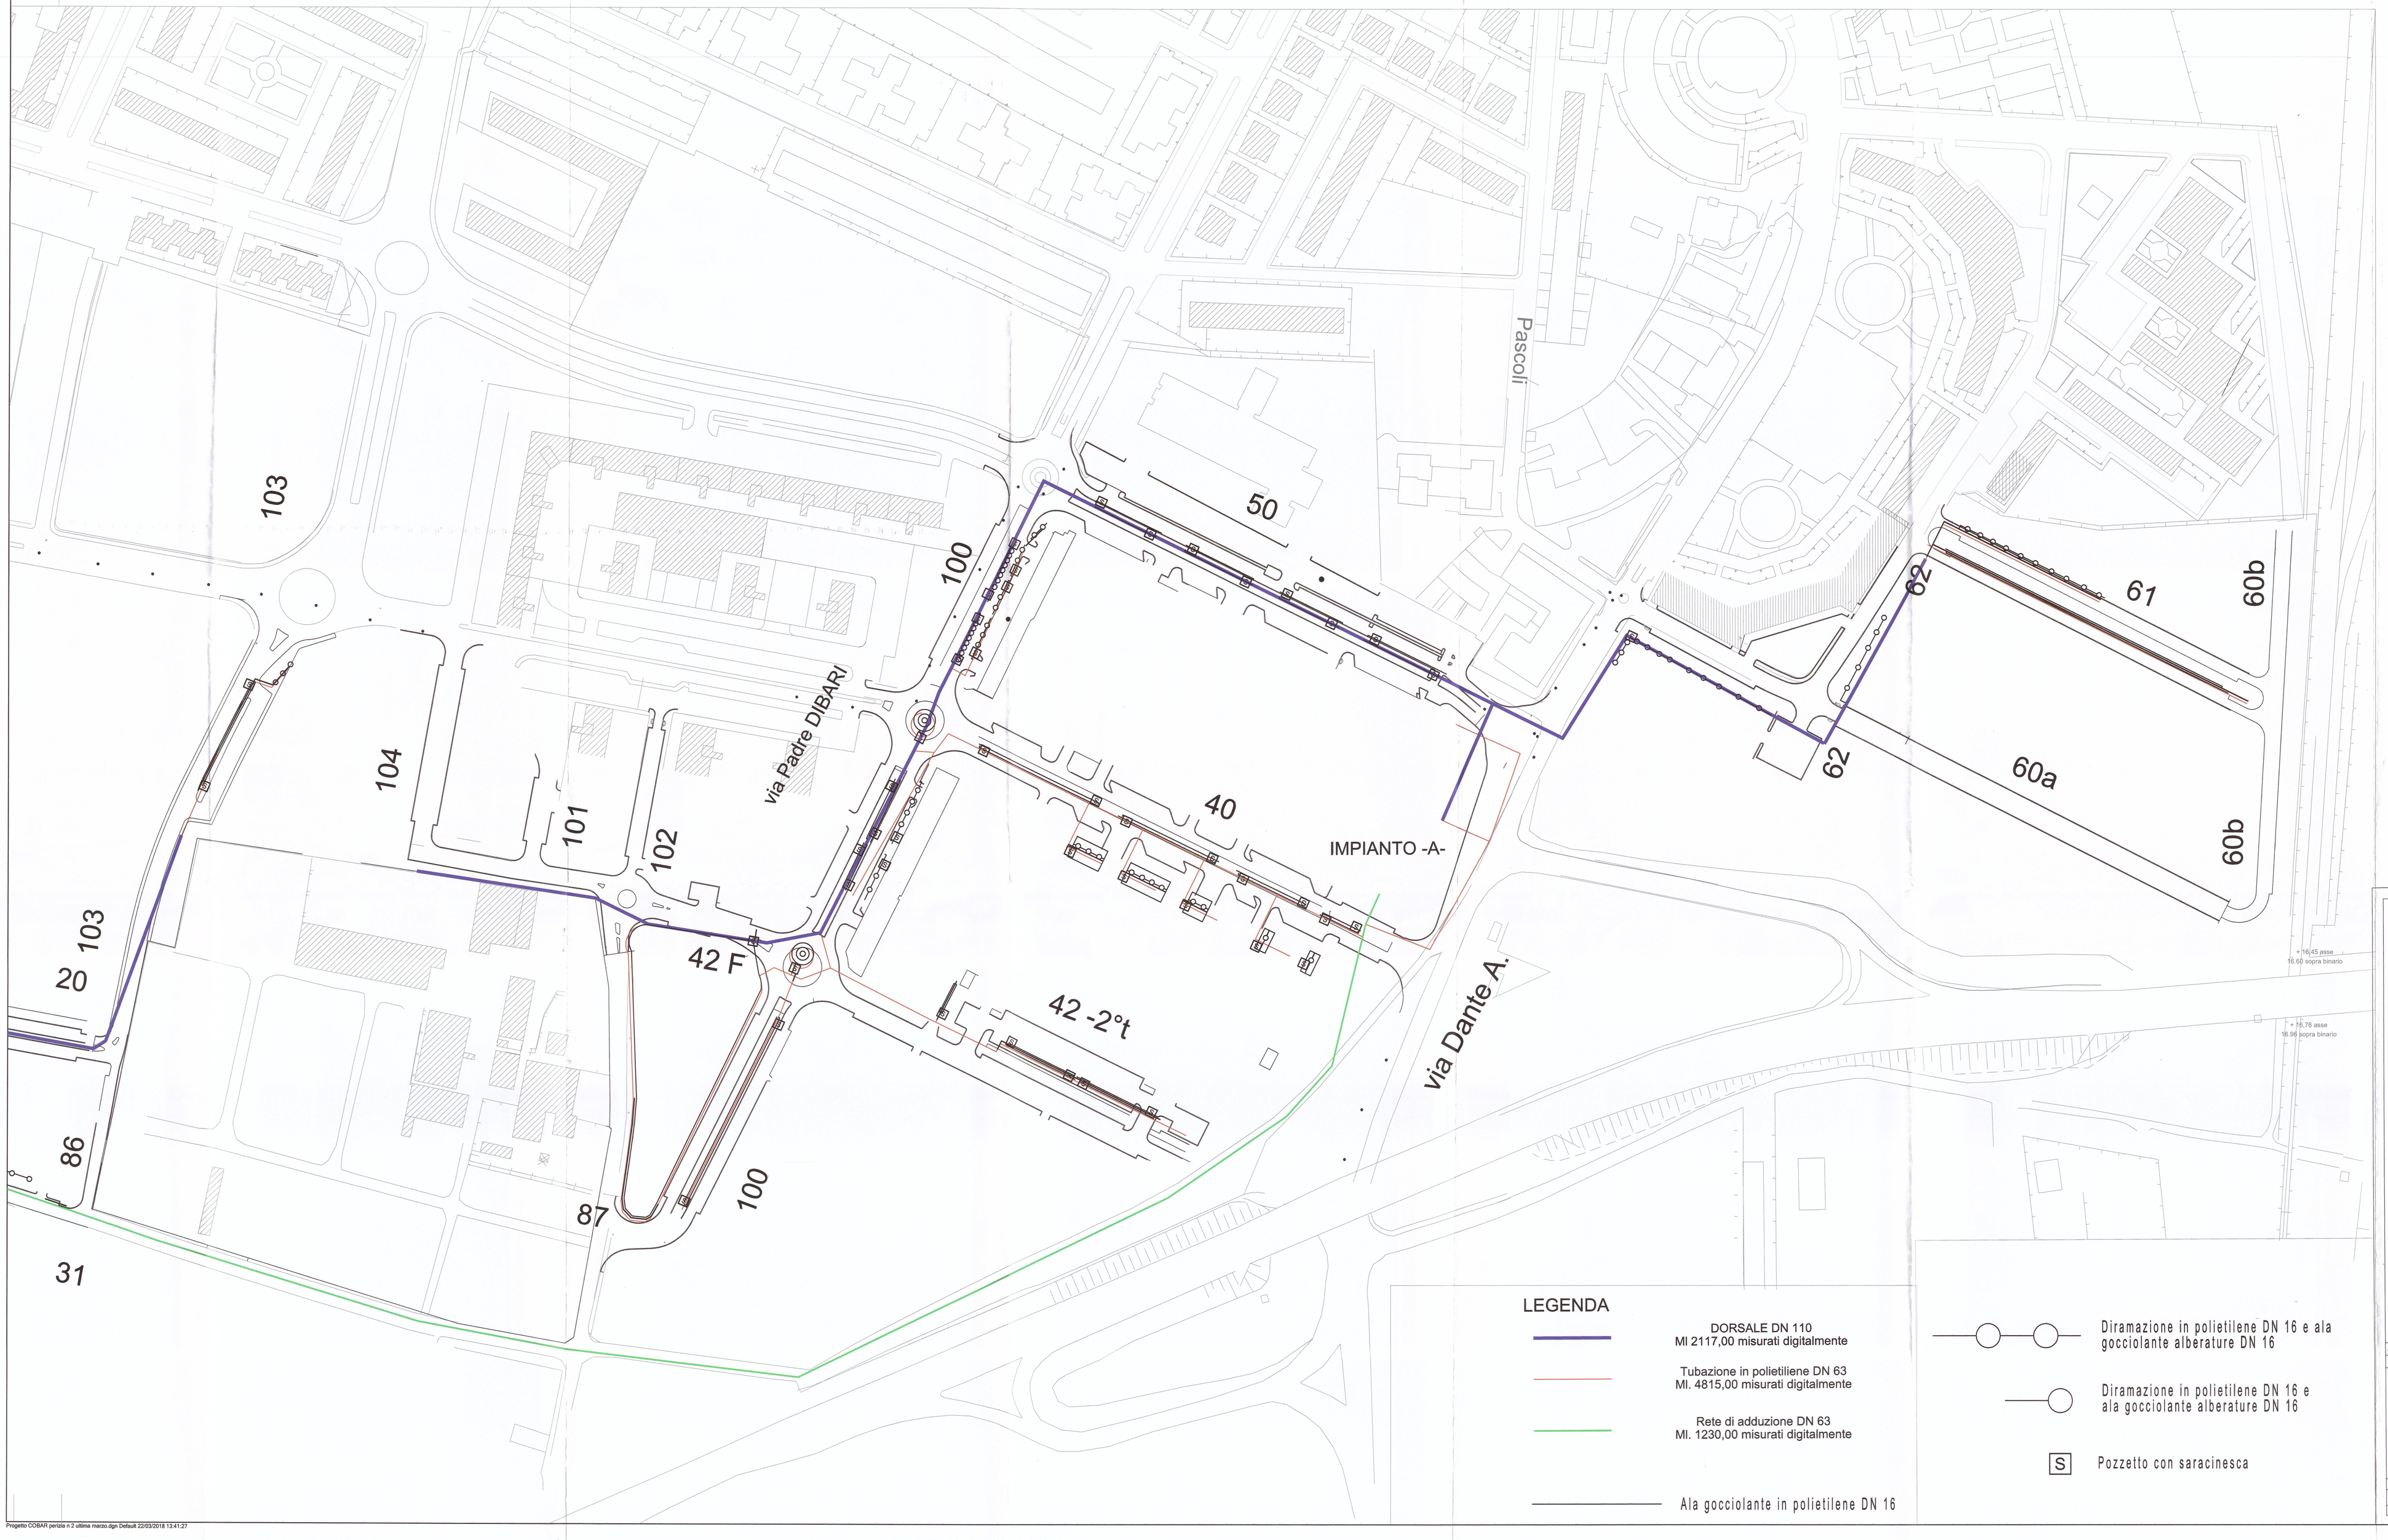


# COMUNE DI BARLETTA

Medaglia d'oro al merito civile e militare
Citta' della Disfida

## AREA TECNICA - SETTORE LAVORI PUBBLICI

REALIZZAZIONE DI URBANIZZAZIONI PRIMARIE
NEL PIANO DI ZONA DELLA NUOVA 167,
2° E 3° TRIENNIO.

In parziale variante alla viabilità approvata con il P.E.E.P

## PERIZIA DI VARIANTE N.2

IMPIANTO D'IRRIGAZIONE DI PERIZIA
Pianta della rete

Elaborato 2/2

**TAV. 11A**

| CODICE ELABORATO: AS_B_167_RETE_IDRICA_PL_2 | REV. | SCALA: 1:1000 |
|---|---|---|
| | | NOME FILE: |

CONSORZIO AGGIUDICATARIO:
Raneschi Consorzio Stabile Scarl
Il Rappresentante Legale
ReseArch CONSORZIO STABILE S.c.a r.l.
IMPRESA AFFIDATARIA: PROCURATORE SPECIALE
Matteo BAROZZI
COBAR S.p.A.
L'AMMINISTRATORE
Vito Matteo BAROZZI
COBAR S.p.A.
Via Bona 101, 70022 - Altamura (BA)

ORDINE DEGLI INGEGNERI PROV. BARI
IL RESPONSABILE UNICO DEL PROCEDIMENTO

ATTIVITA' DI PROGETTAZIONE
Via Nazca 104, 00144 - ROMA
RESPONSABILE DI PROGETTO:
Dott.Ing. Nicolo' Saraca

IL DIRETTORE DEI LAVORI
Dott. Ing. Francesco COGNETTI

| REV. | DESCRIZIONE | DATA | DISEGNATO | VERIFICATO | APPROVATO |
|---|---|---|---|---|---|
| 0 | Emissione costruttivi | GENNAIO 2018 | | | |

28 MAR. 2018

Progetto COBAR perizia n 2 ultima marzo.dgn Default 22/03/2018 13:41:27