
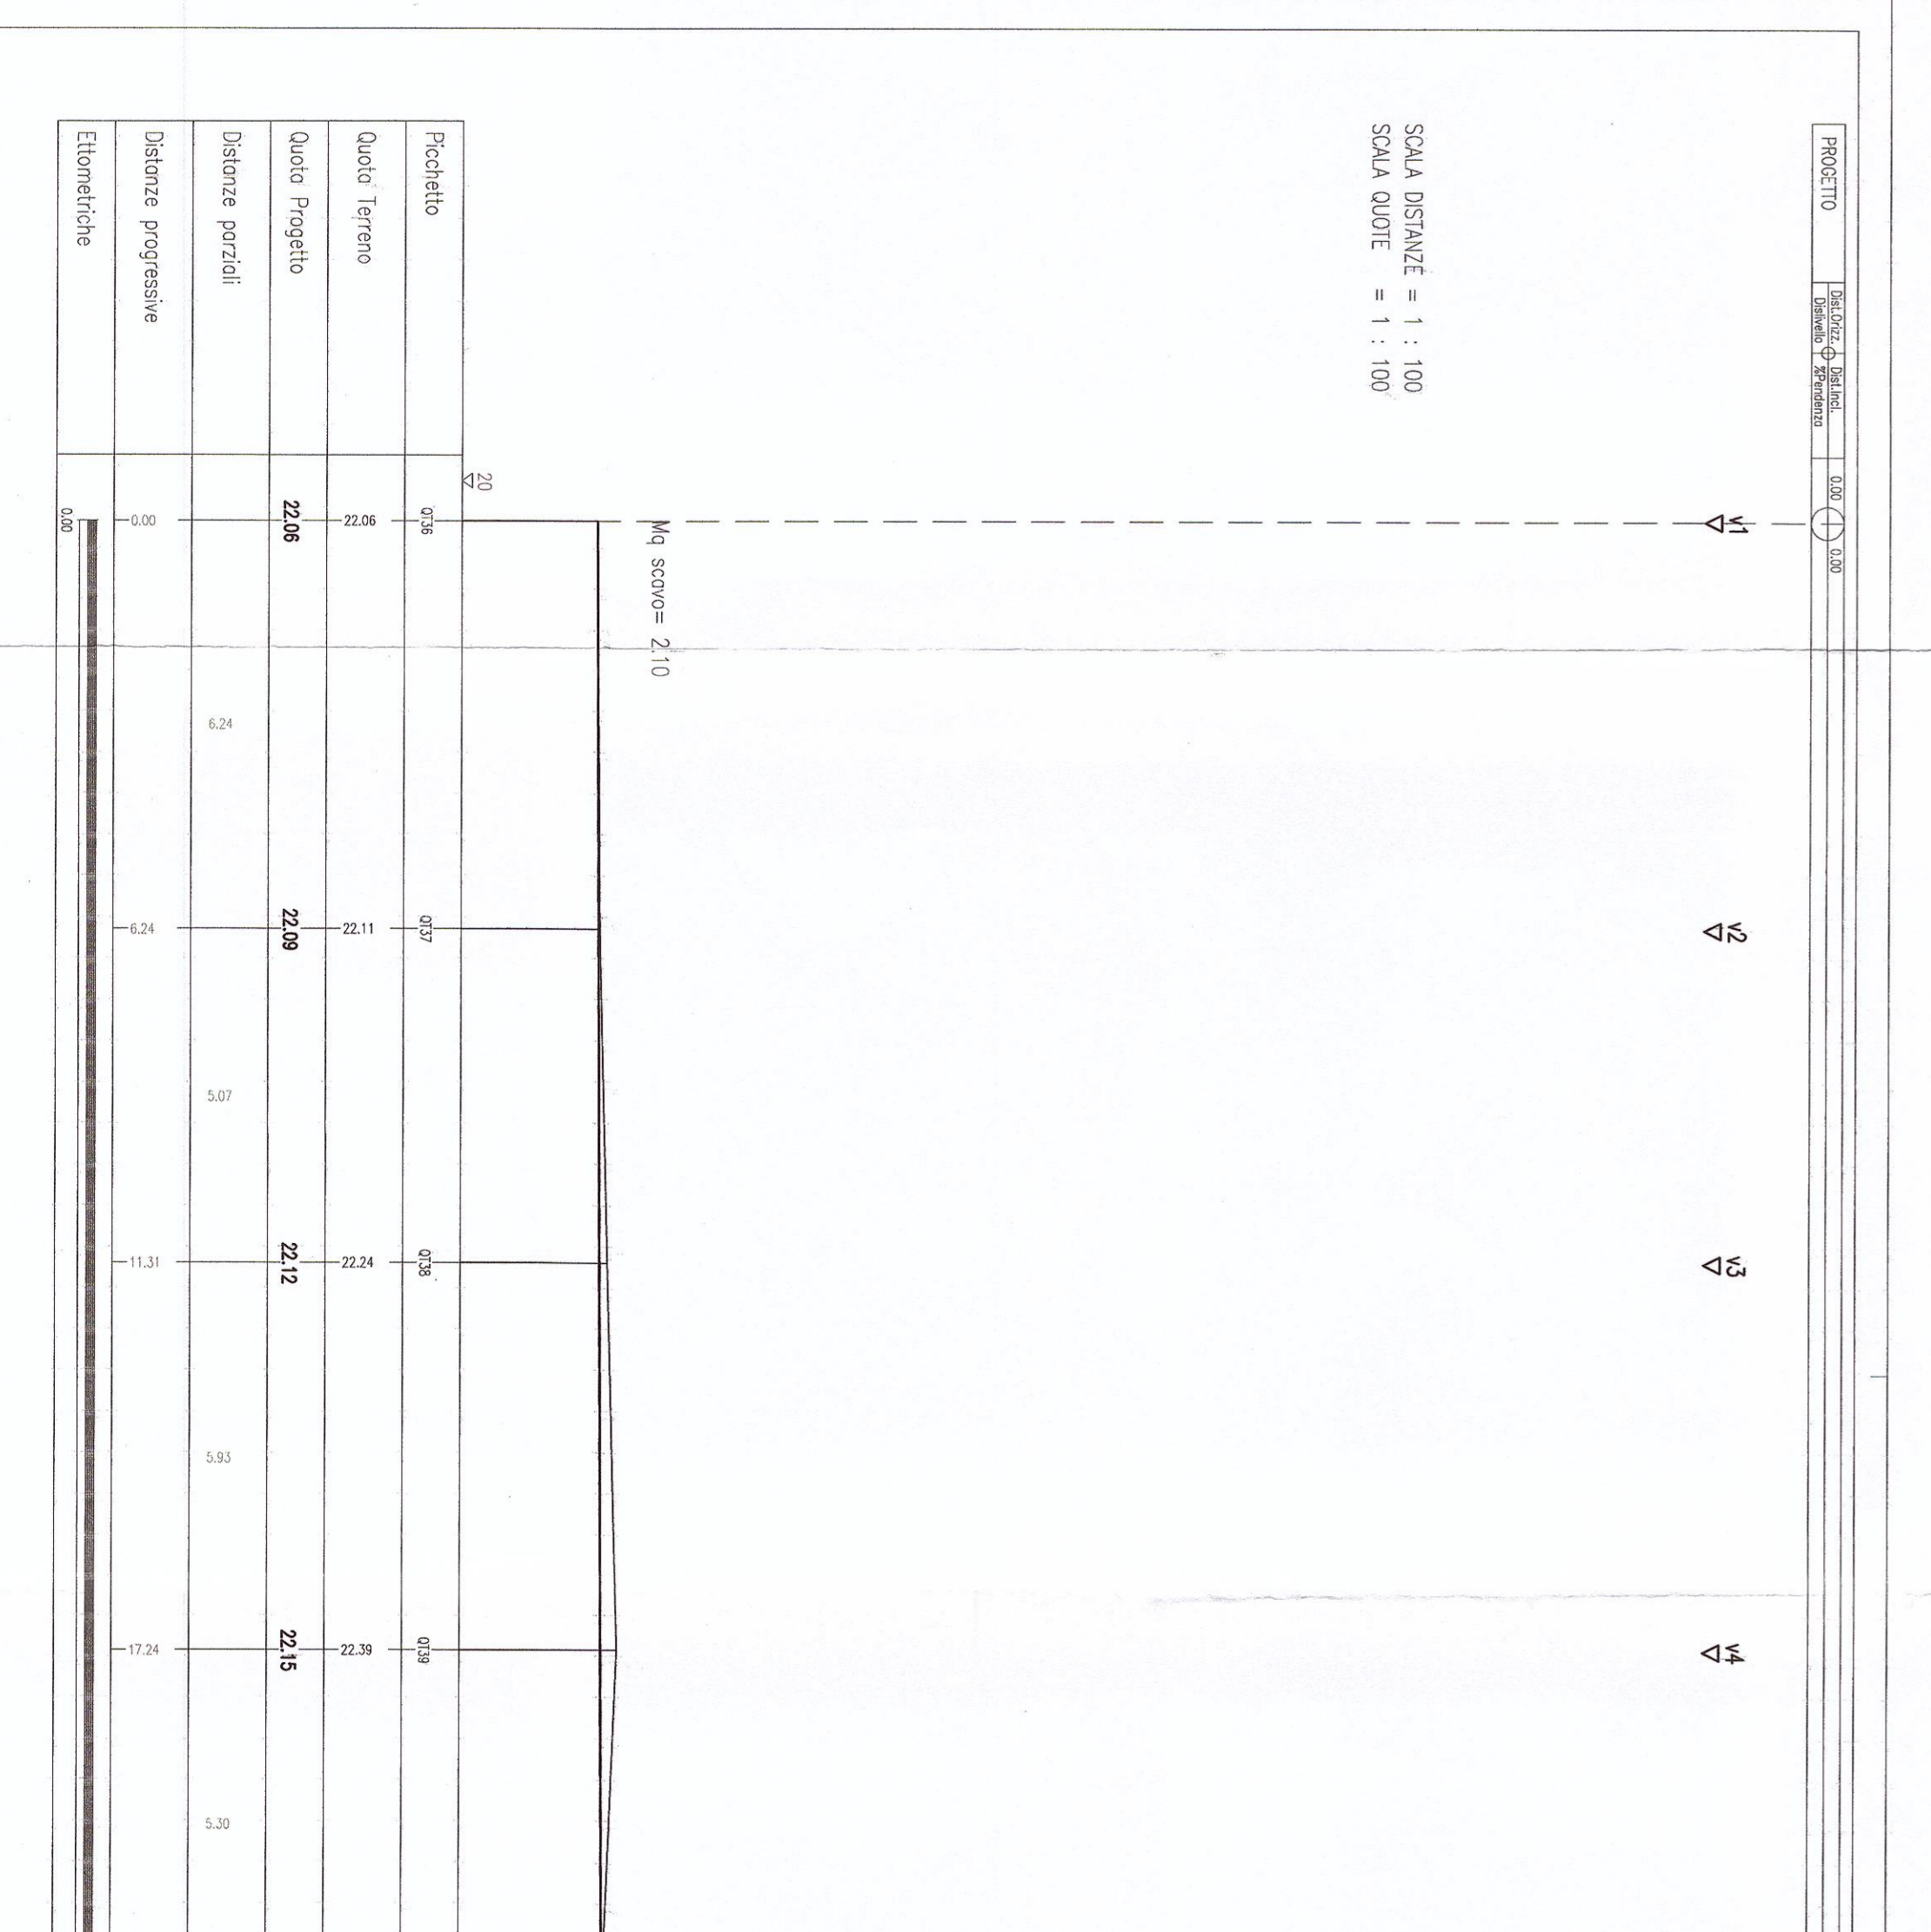
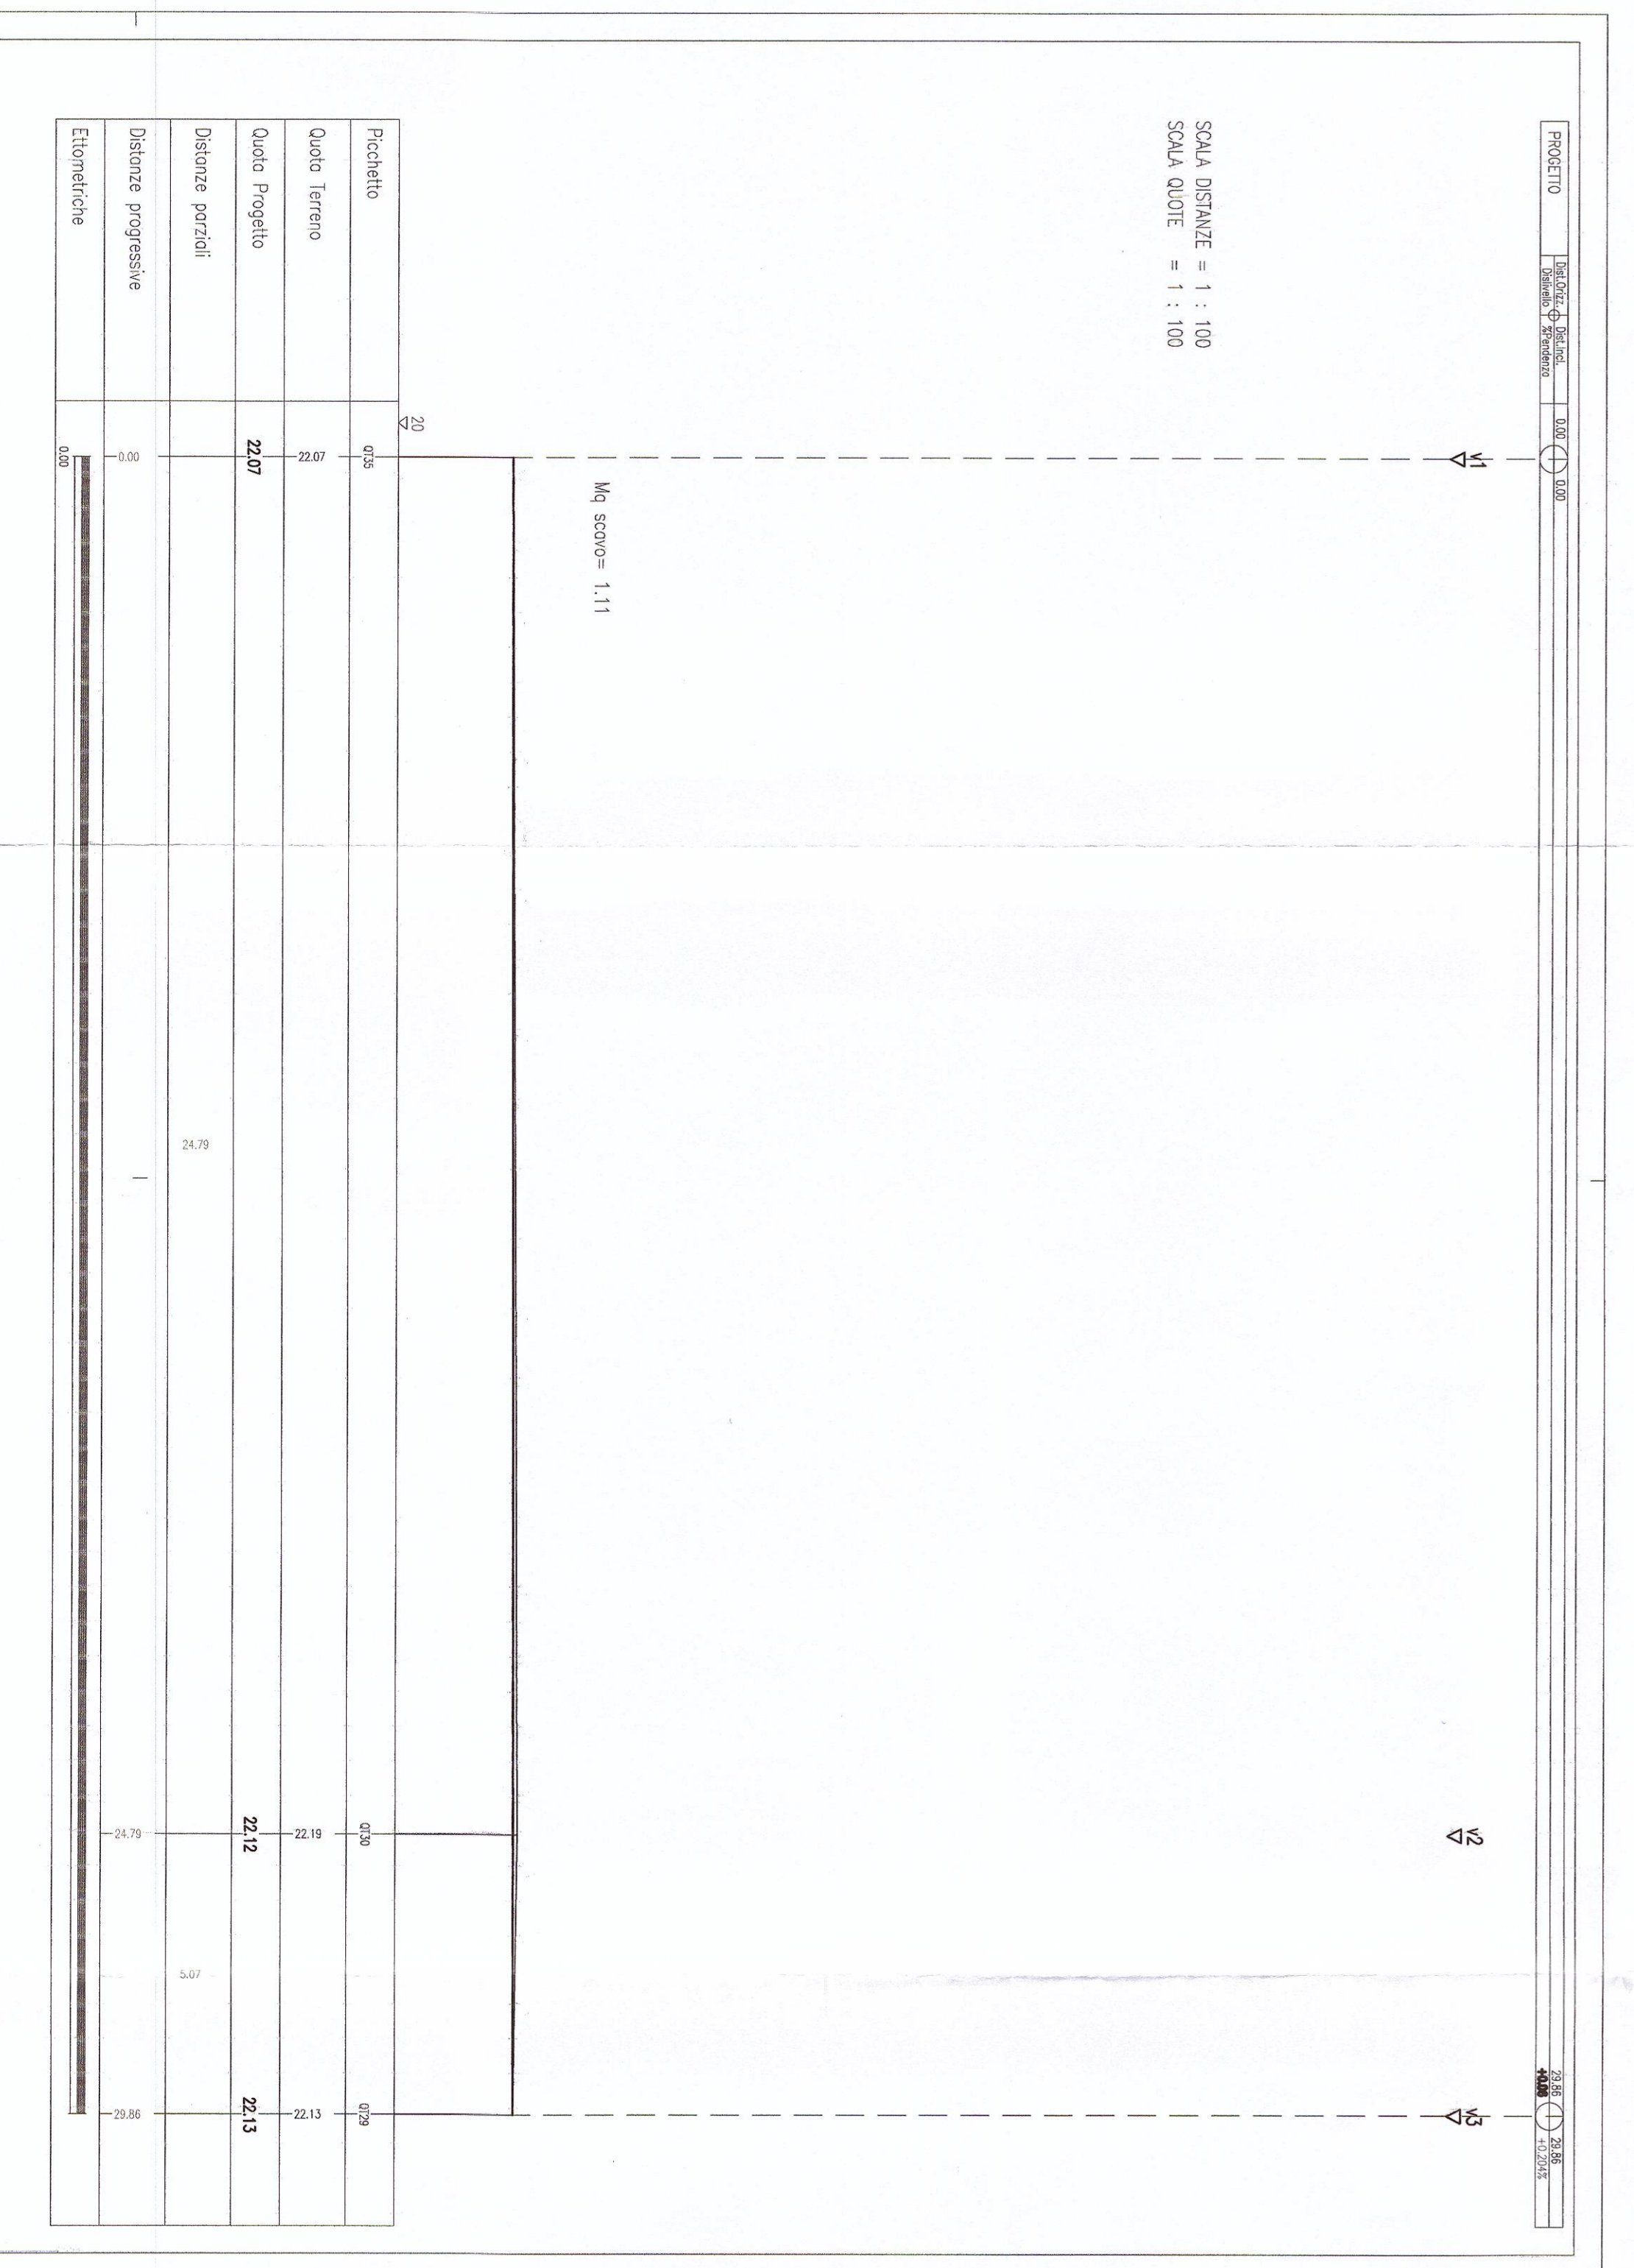
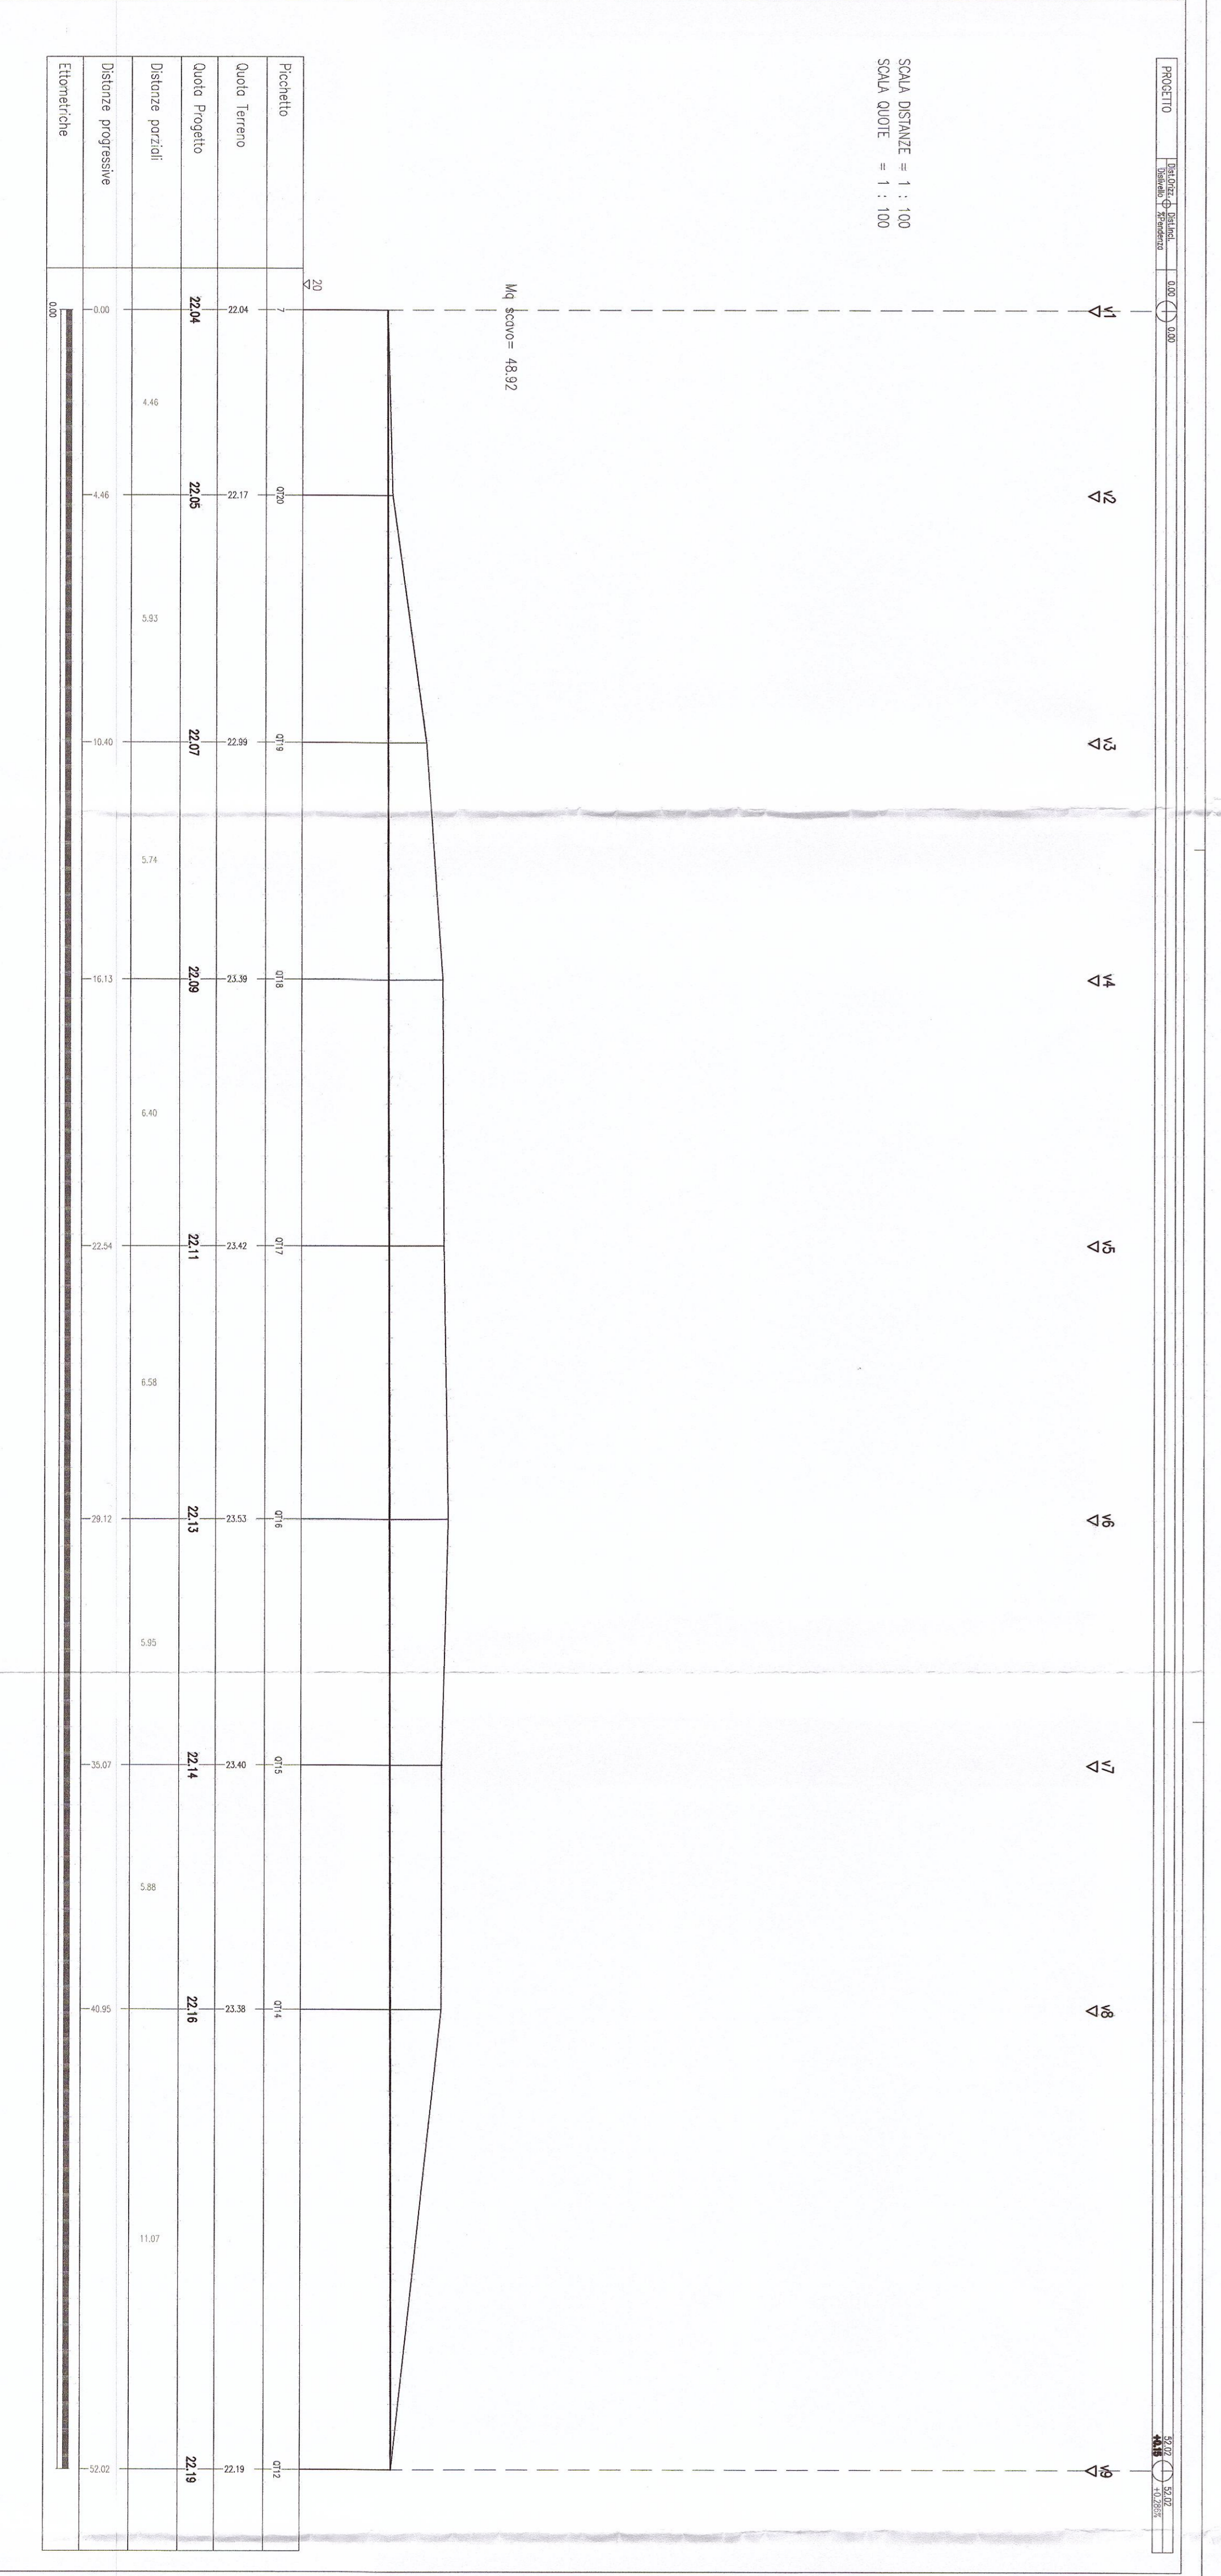
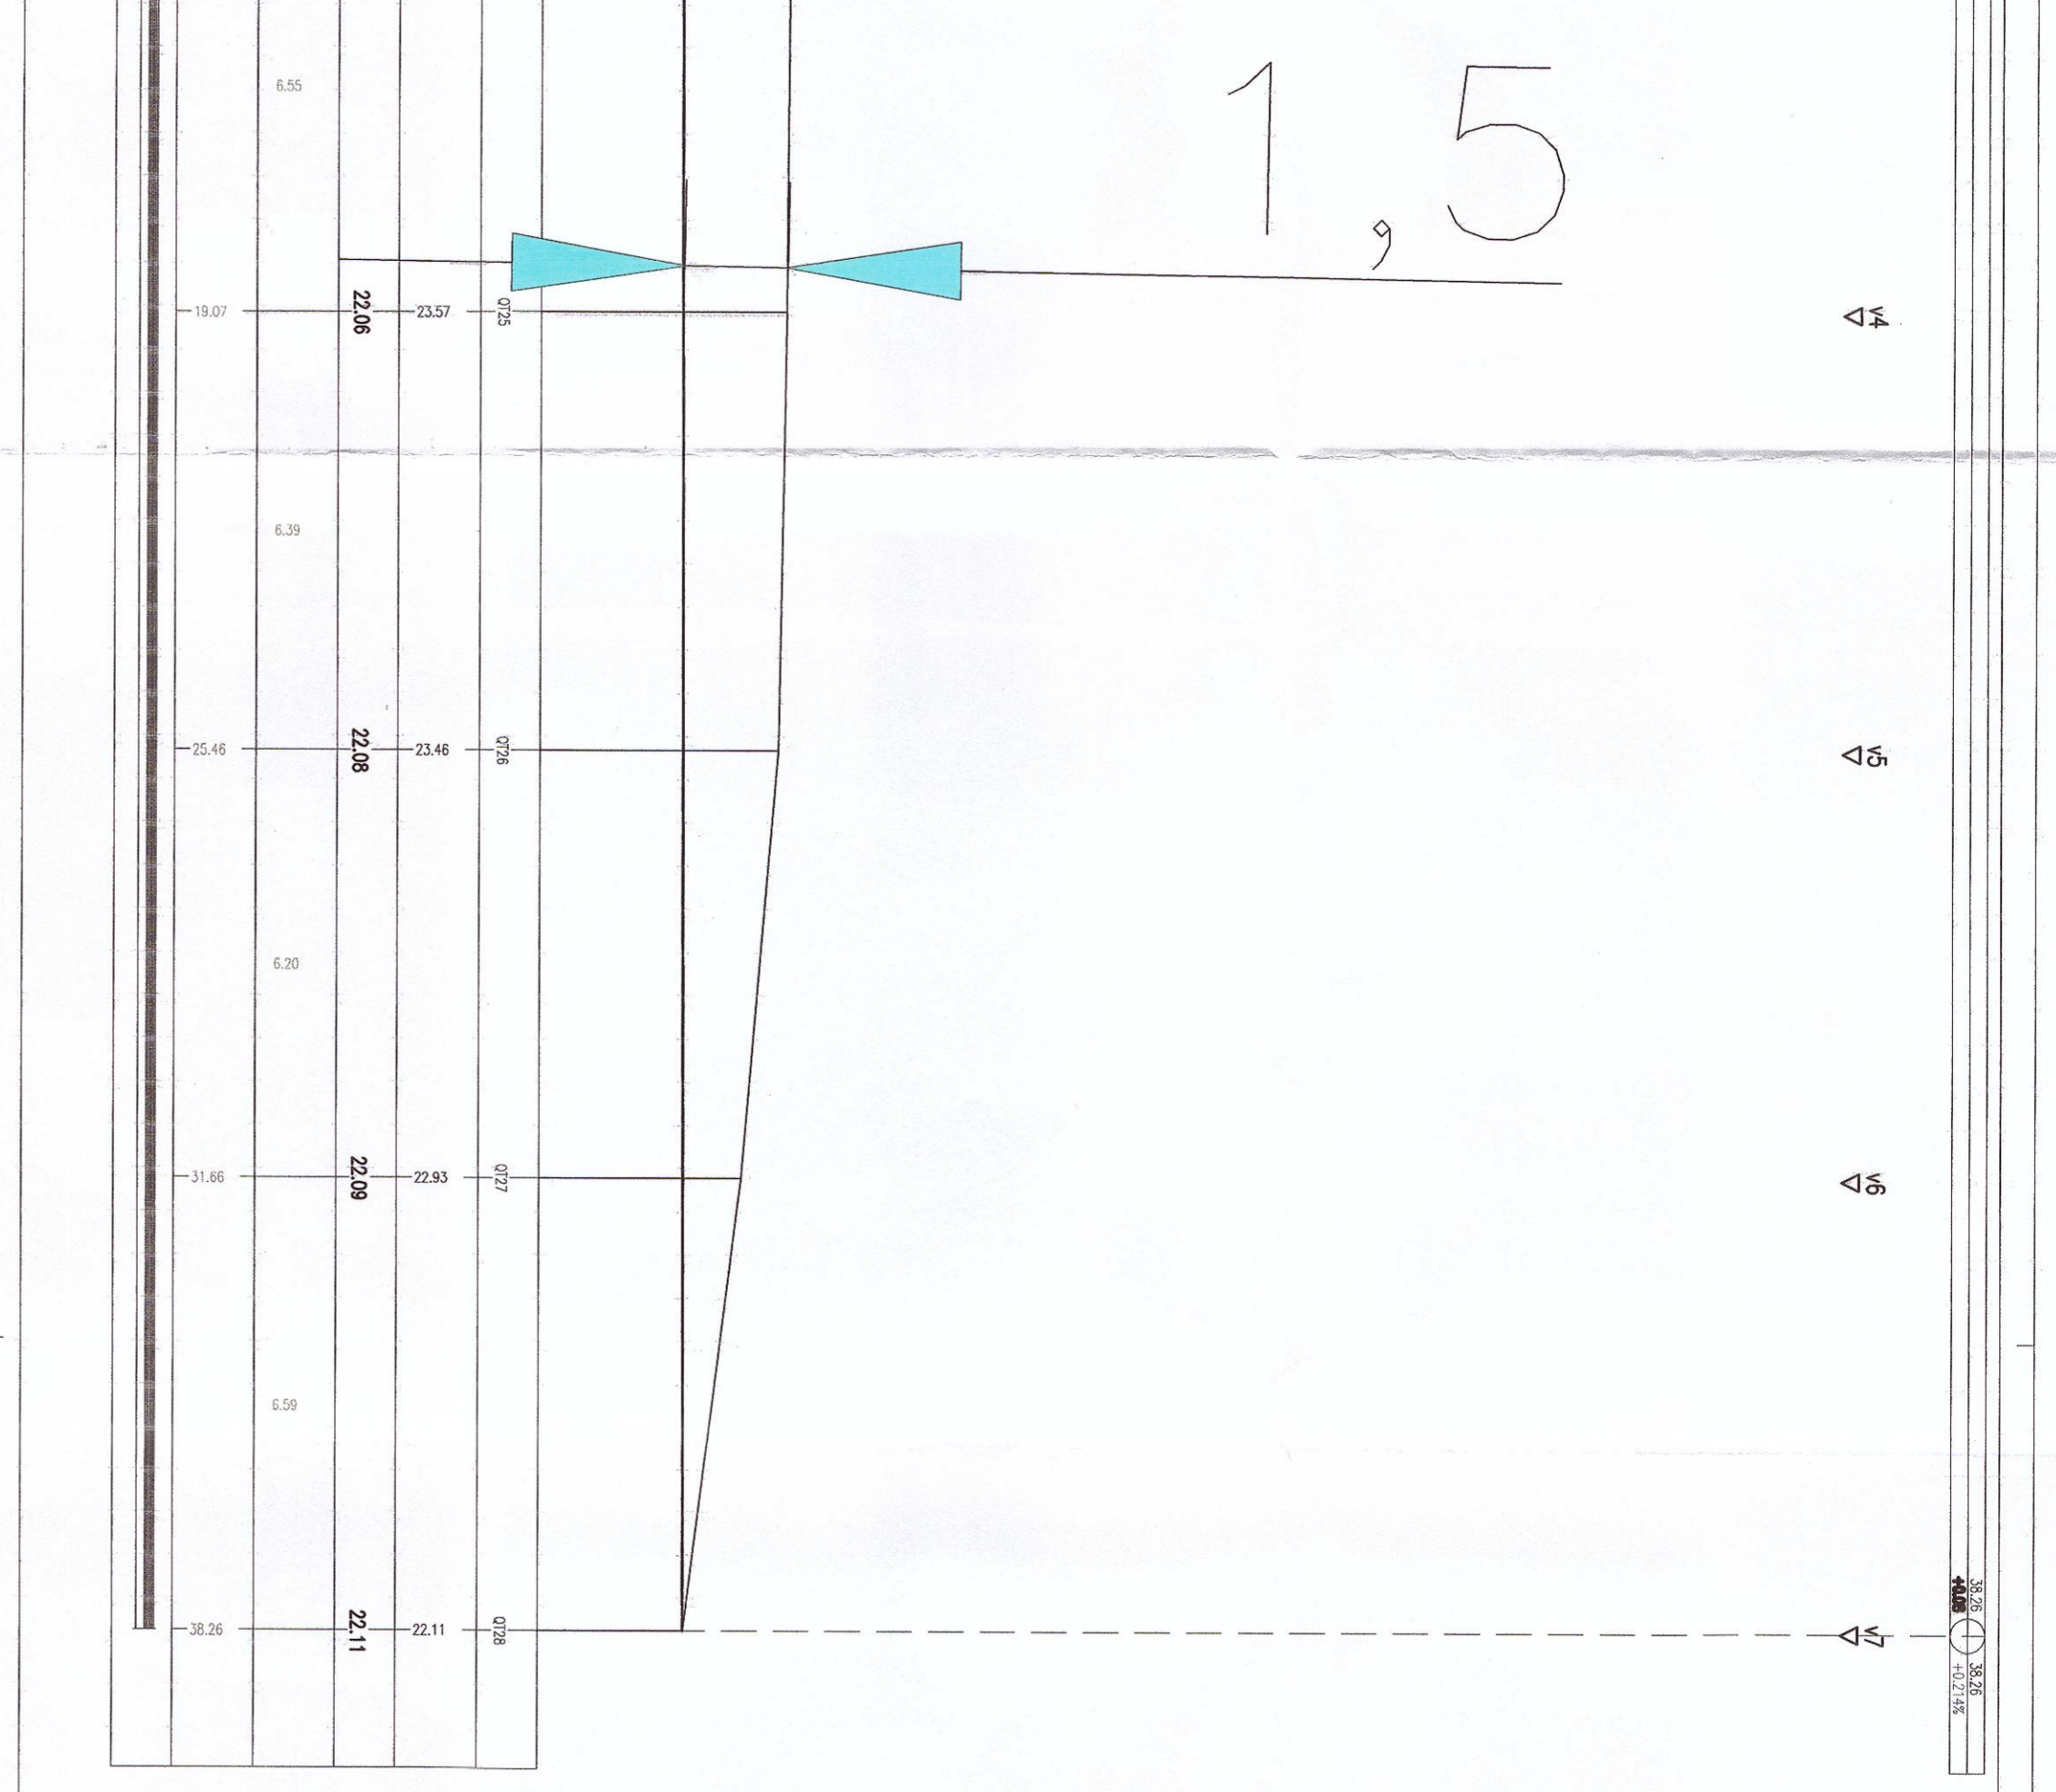
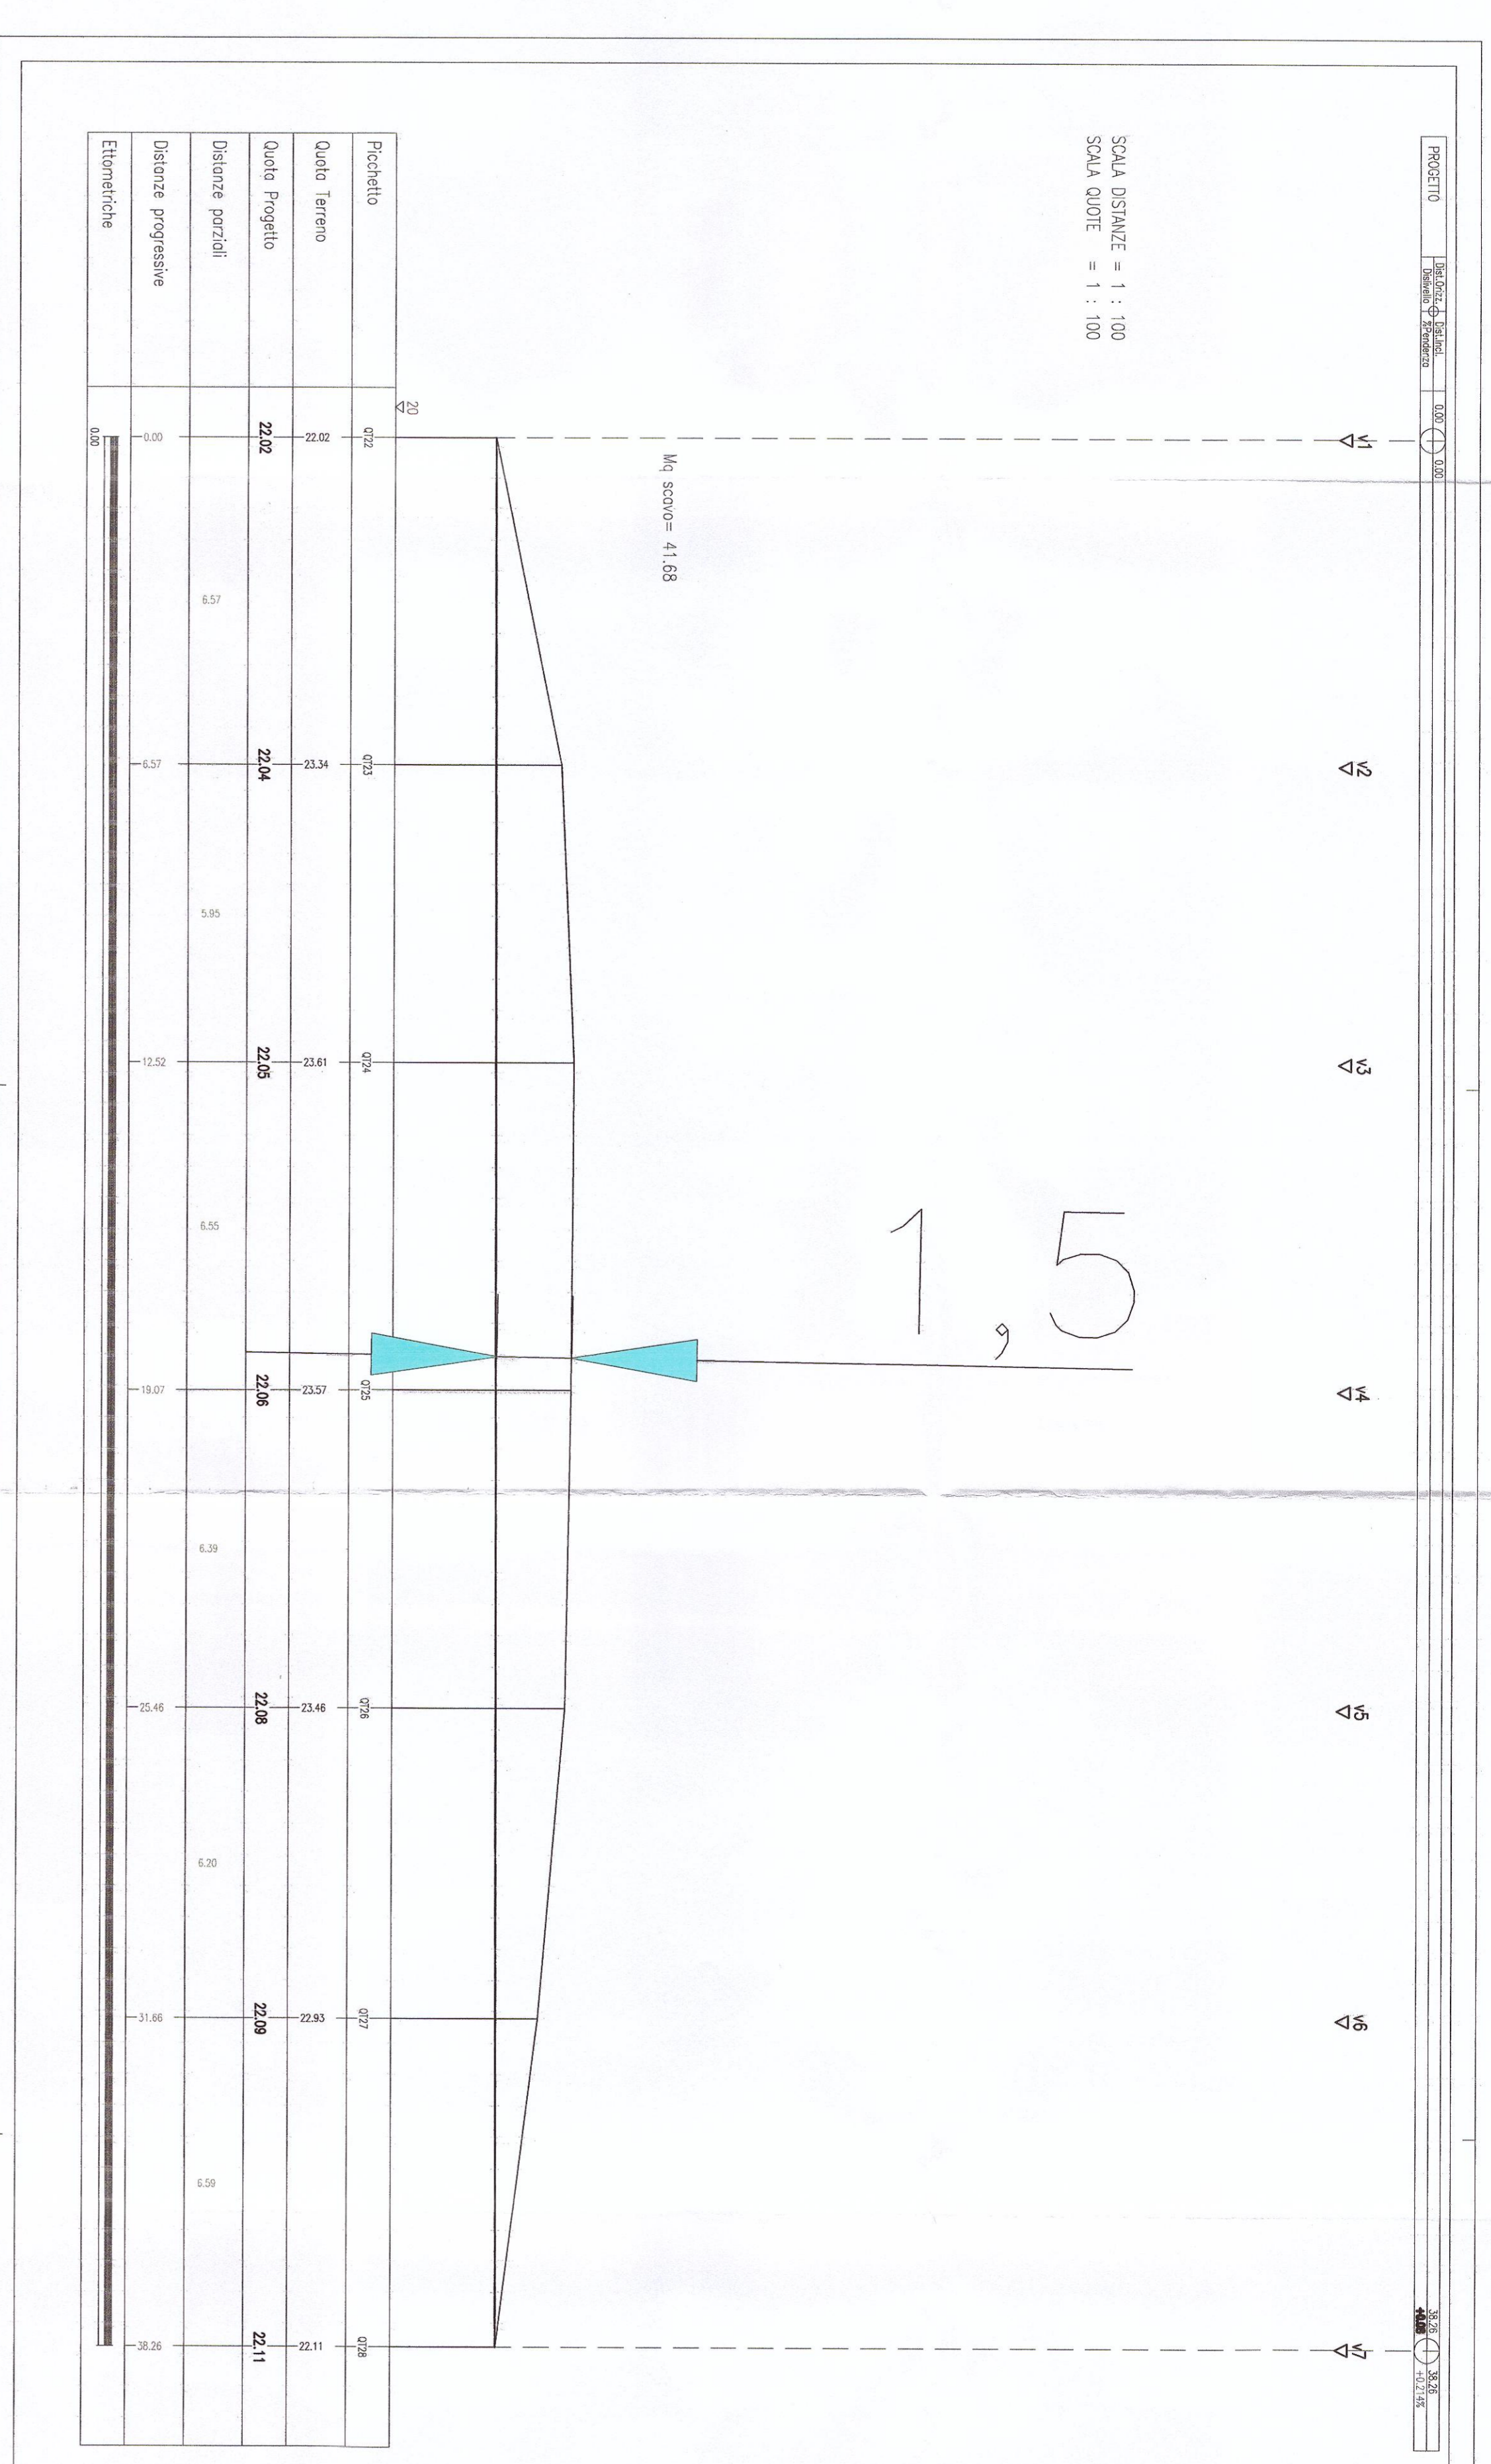


Superficie area Mq. 5.200,00 circa

Volume di scavo sezione 1 - mc. 501,19
 Volume di scavo sezione 2 - mc. 1.277,66
 Volume di scavo sezione 3 - mc. 1.039,47
 Volume di scavo sezione 4 - mc. 598,92
 Volume di scavo sezione 5 - mc. 8,25
 Rapporto mc. 123,42
 Rapporto mc. 154,22
 totale 3.475,00

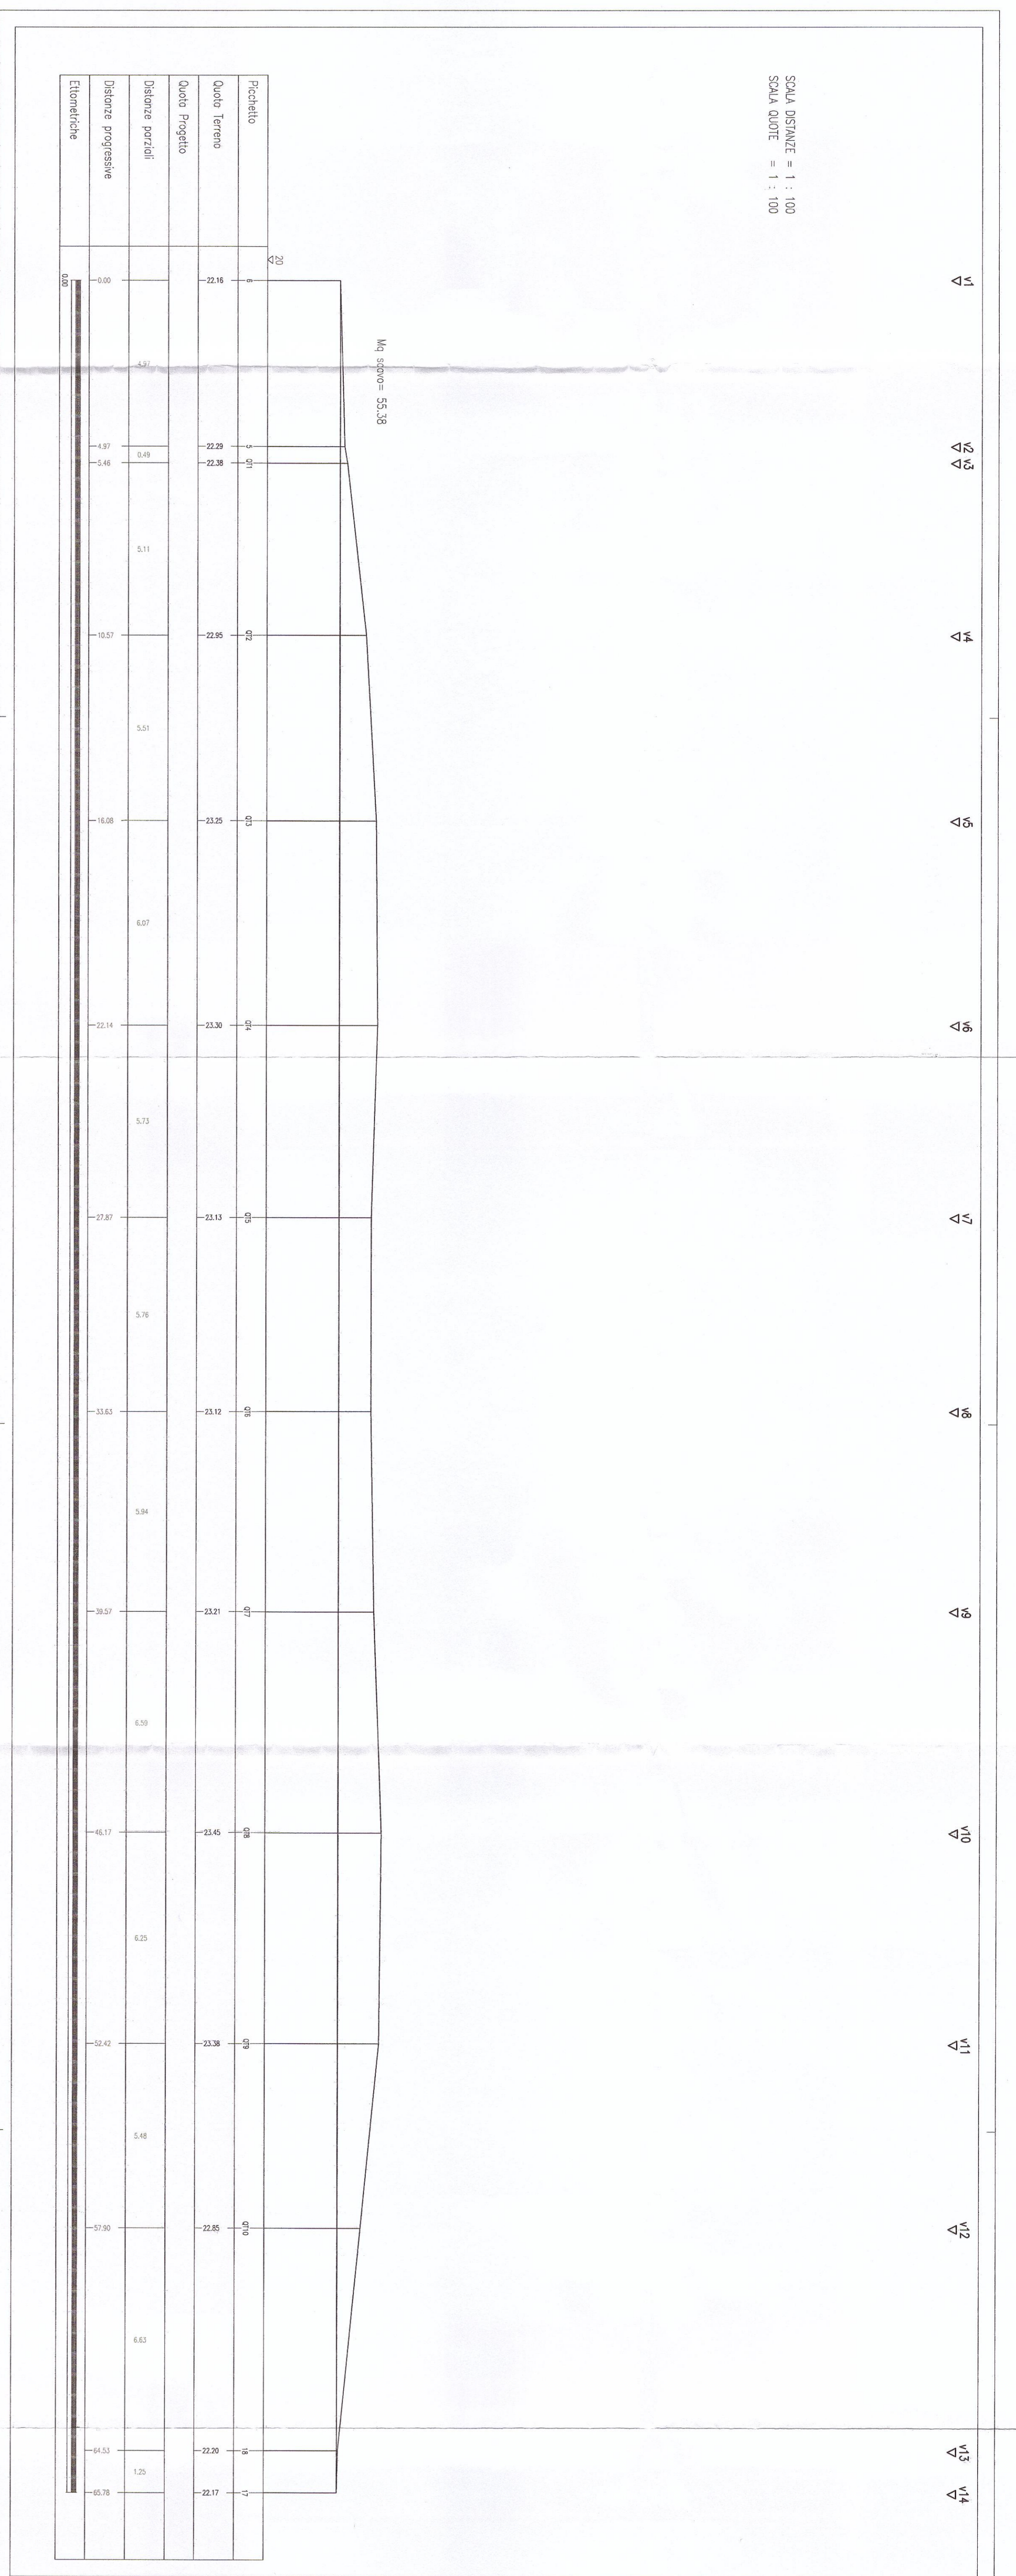

COMUNE DI BARILETTA
 Medaglia d'oro al merito civile e militare
 Città della Difesa

AREA TECNICA - SETTORE LAVORI PUBBLICI
 RENOVAZIONE EDIFICI PUBBLICI PRIVATI
 NEL PIANO 2° E 3° TRIENNIO.

In parziale variante alla visibilità approvata con il P.E.E.P.

PERIZIA DI VARIANTE N.2
 LAVORAZIONI RIPORTATE NELLA PERIZIA

Planta e sezioni
 area destinata a Verde zona Defezio

REV. 1 SCALA 1:100
TAV. 12b

CONSORZIO AGRICOLA IARCO
 Direzione Area Verde
 Ing. Roberto Sestini
 Ing. Massimo Sestini
 Ing. Massimo Sestini
 Ing. Massimo Sestini
 Ing. Massimo Sestini

INGEGNERIA AFFIDATA/PROGETTO/REDAZIONE/VERIFICA/CONTROLLI
 COBAR S.p.A.
 Ing. Massimo Sestini
 Ing. Massimo Sestini
 Ing. Massimo Sestini
 Ing. Massimo Sestini
 Ing. Massimo Sestini

DESCRIZIONE: 28 Tav. 208 DATA: DISGNATO/VERIFICATO/APPROVATO
 SCALATO/2018