PLANIMETRIA GENERALE

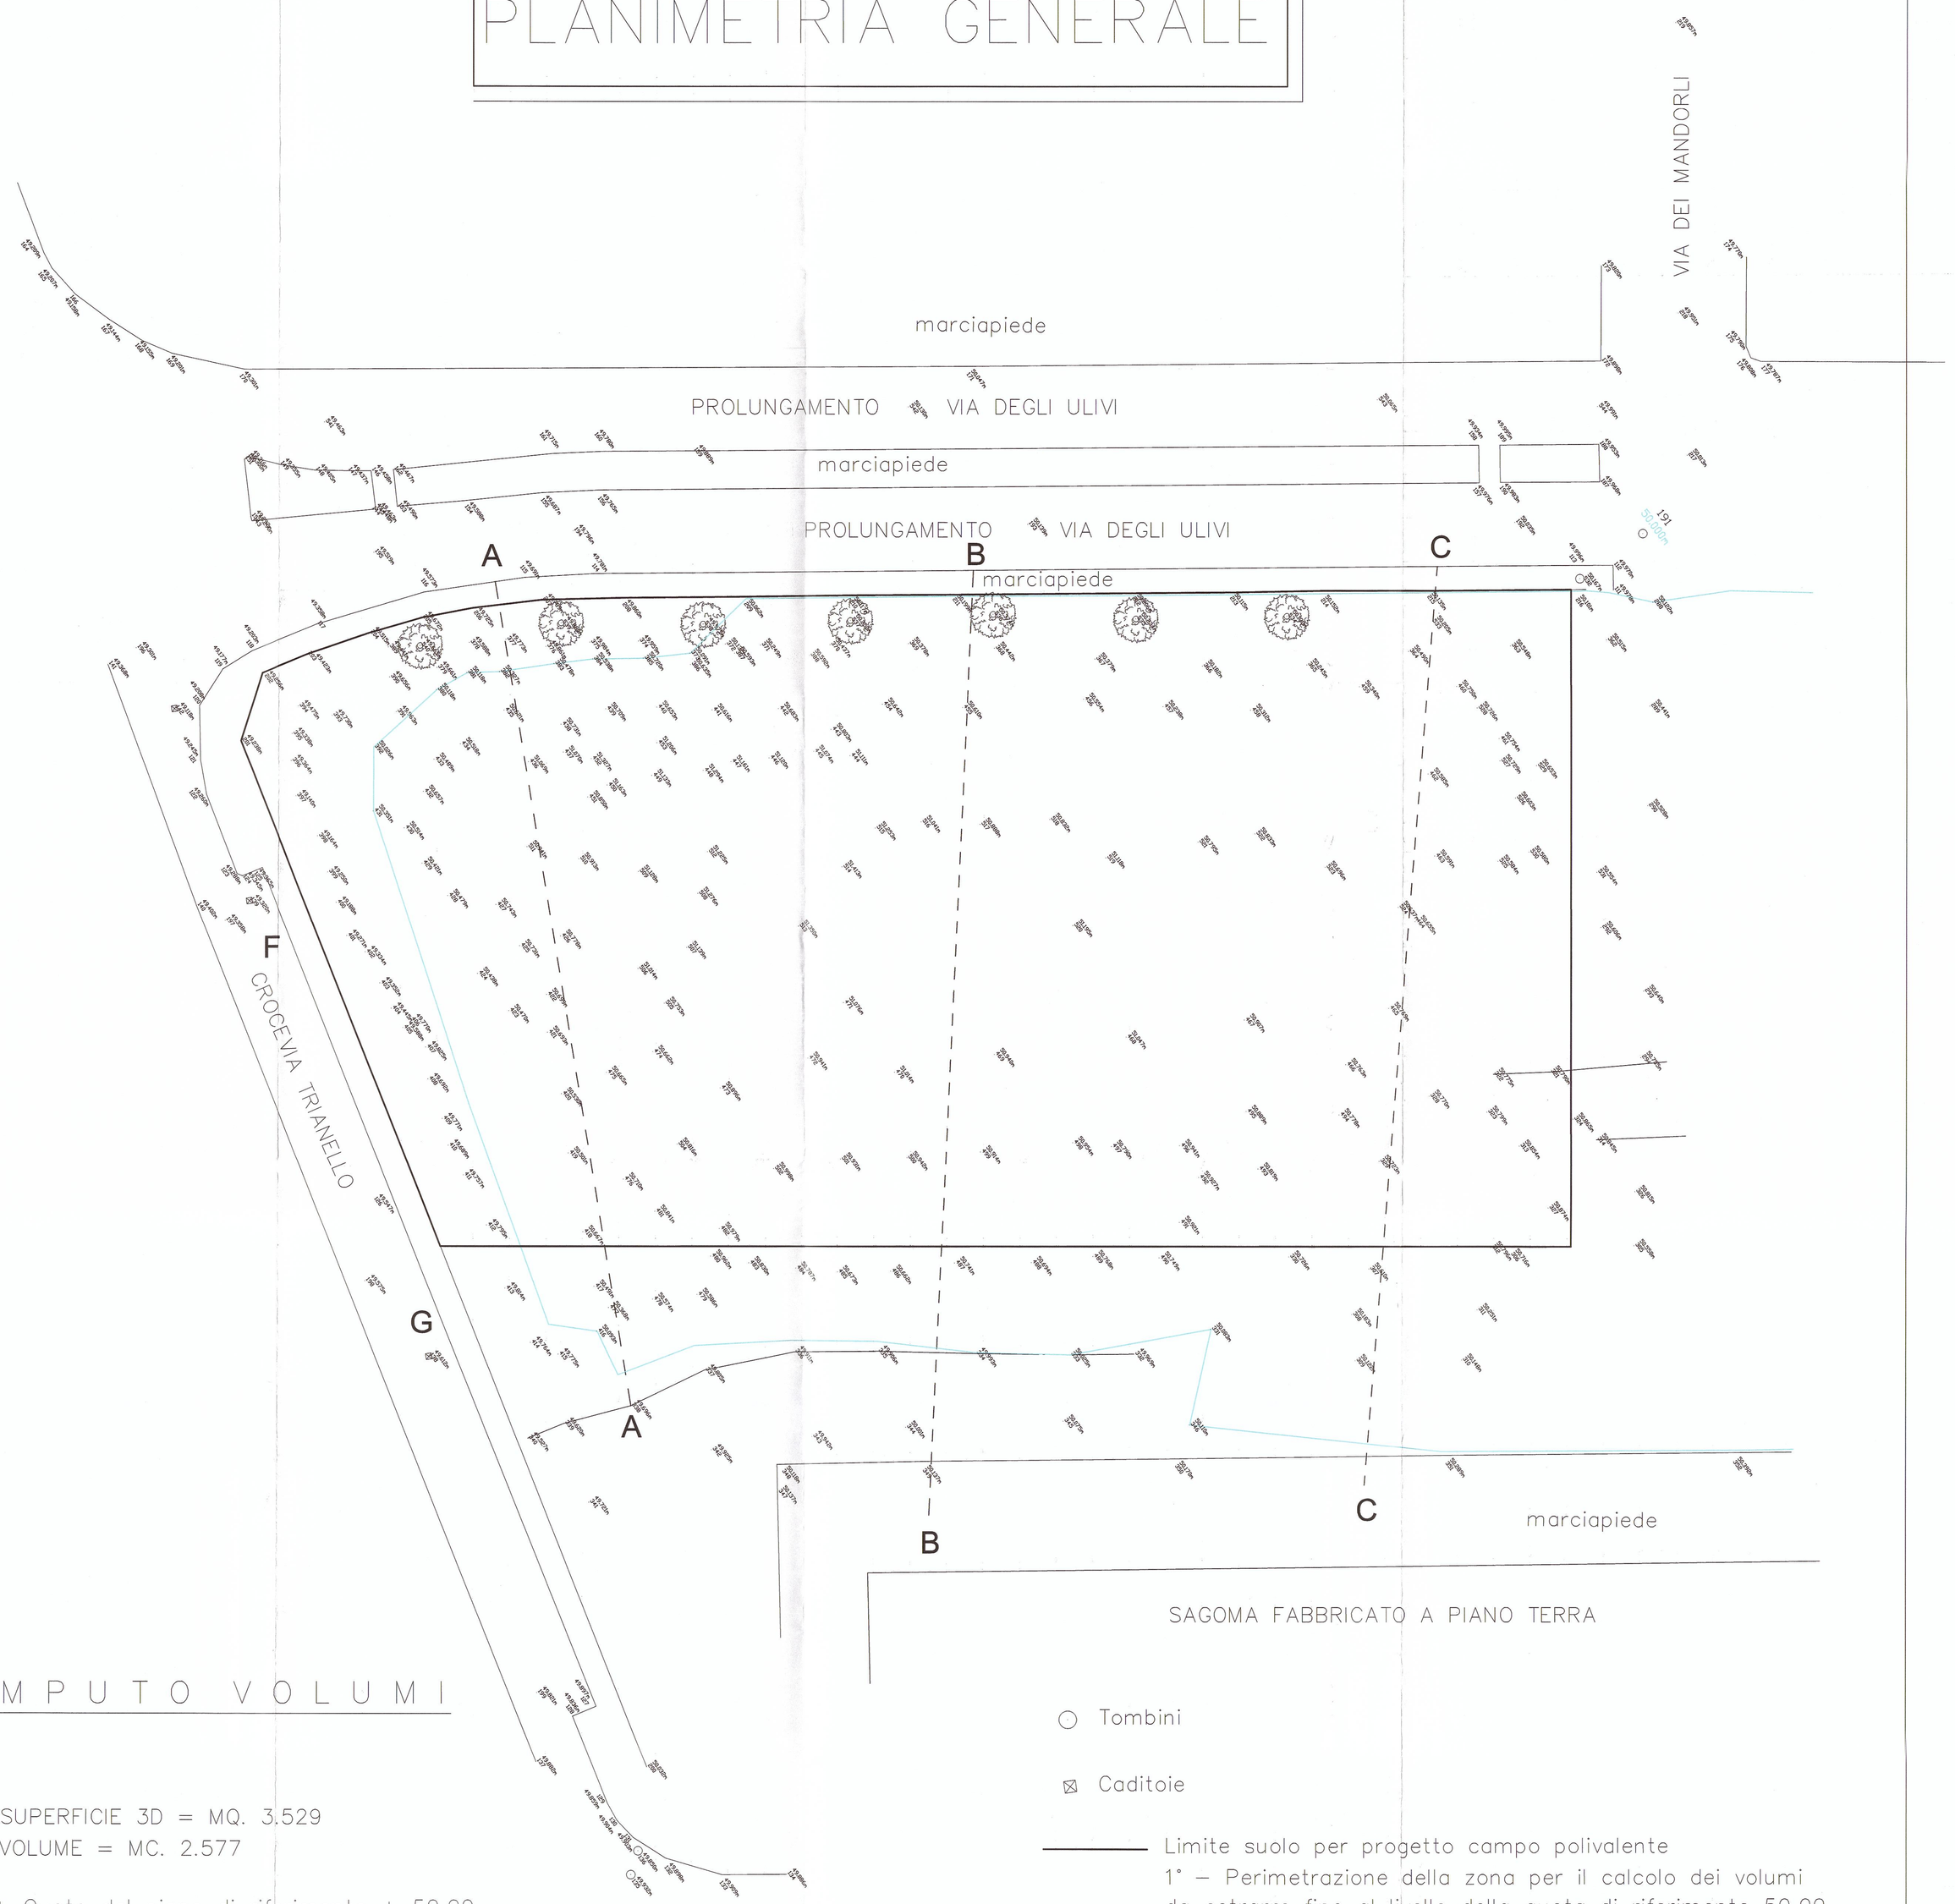

○ Tombini

⊠ Caditoie

——— Limite suolo per progetto campo polivalente
1° – Perimetrazione della zona per il calcolo dei volumi
da estrarre fino al livello della quota di riferimento 50.00

COMPUTO VOLUMI

SUPERFICIE 3D = MQ. 3.529
VOLUME = MC. 2.577

N.B. Quota del piano di riferimento + 50,00

PROFILO LONGITUDINALE A–A

| | | |