

COMUNE DI BARLETTA

Medaglia d'oro al merito civile e militare
Città della Difesa

AREA TECNICA - SETTORE LAVORI PUBBLICI
REALIZZAZIONE DI URBANIZZAZIONI PRIMARIE
NEL PIANO DI ZONA DELLA NUOVA 167,
2° E 3° TRIENNIO.


In parziale variante alla viabilità approvata con il P.E.E.P



PERIZIA DI VARIANTE N.2
LAVORAZIONI RIPORTATE NELLA PERIZIA
Predisposizione rete ENEL

Pianta

TAV. 13

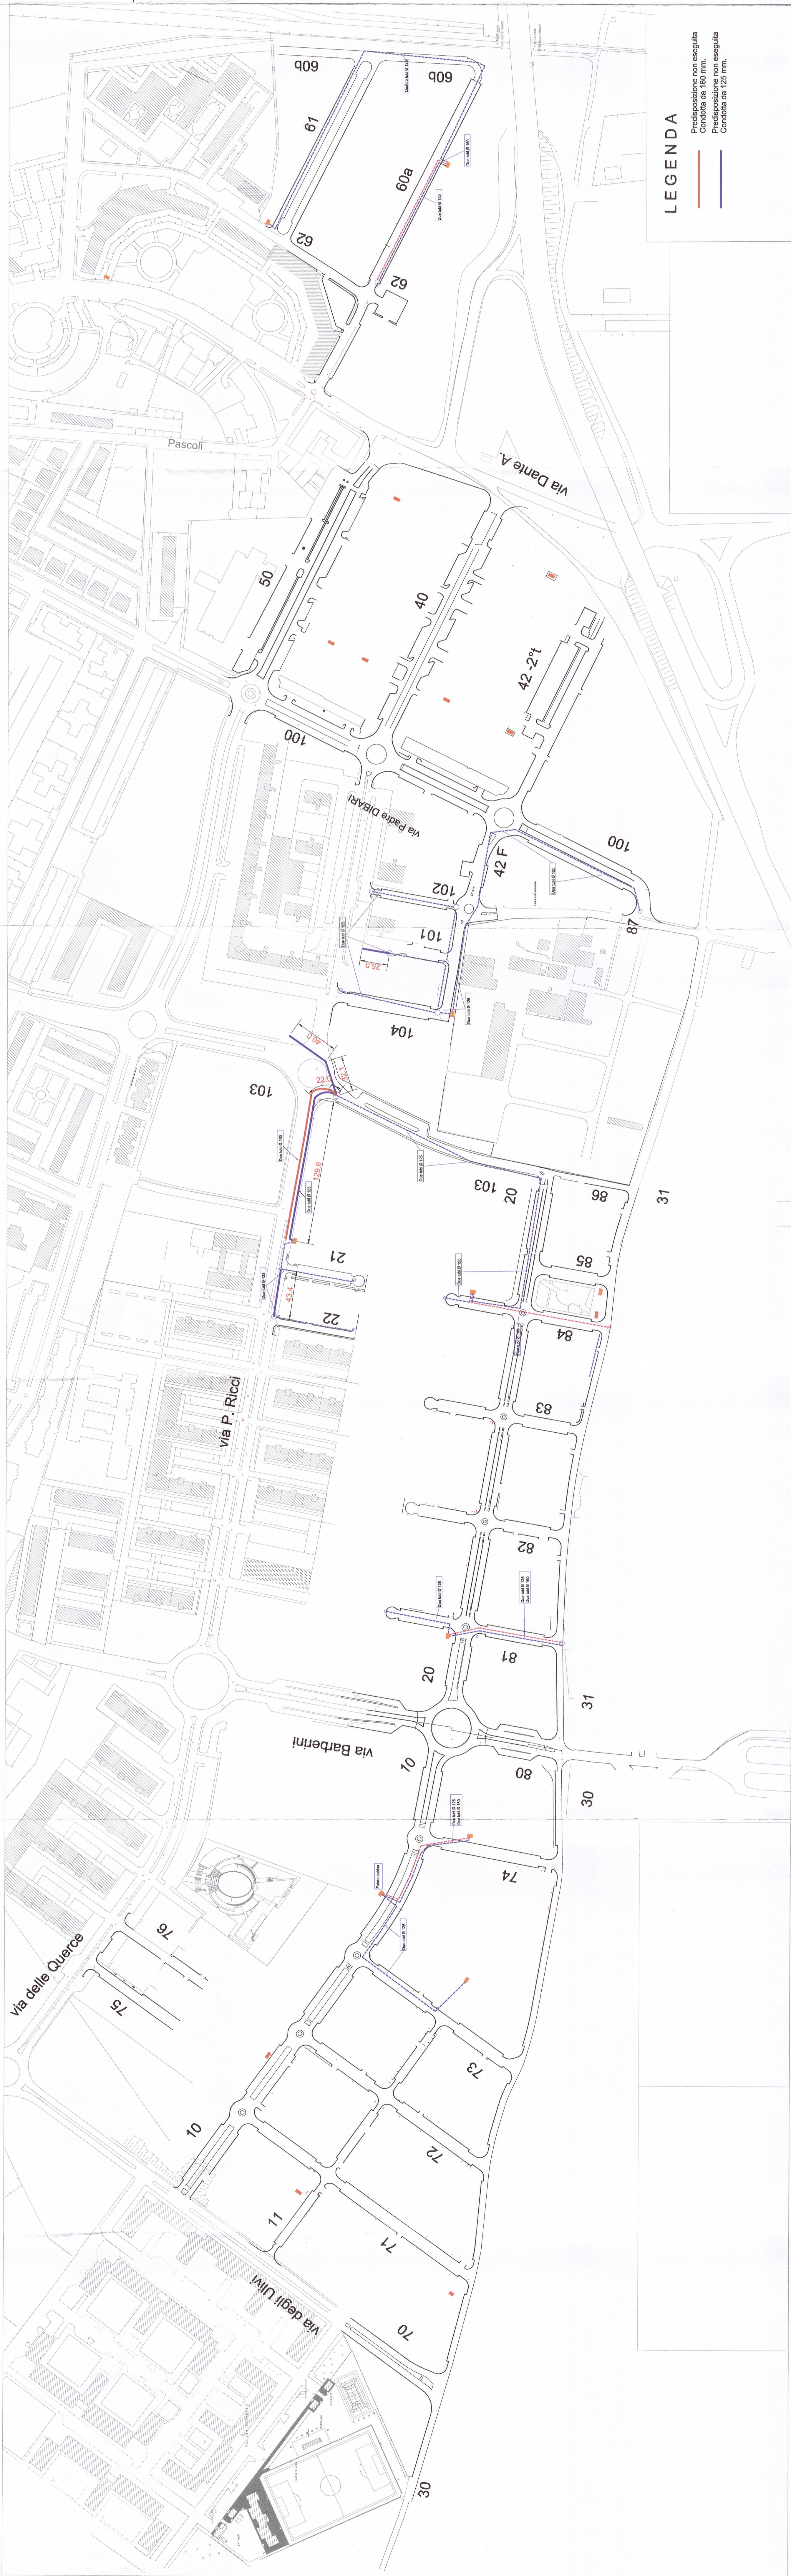

LEGENDA

- Predisposizione non eseguita
Condotta da 160 mm.
- Predisposizione non eseguita
Condotta da 125 mm.

CONSORZIO AGGIUDICATARIO:
Ricerca Consorzio Saba Sest
Il Programmazione Legale

RESEARCH
RESEARCH CONSORZIO SABA SEST
RESEARCH CONSORZIO SABA SEST

RESPONSABILE DI PROGETTO:
Sestini, Niccolò Sestini

IL DIRETTORE DEI LAVORI
Dot.

IMPRESA AFFIDATARIA: PROCURATORE SPECIALE
Vito Miteo BAROZZI

COBAR S.p.A.
CONSORZIO SABA SEST
Via Miteo BAROZZI

DOCCIA SARGA
DOCCIA SARGA
DOCCIA SARGA

IL RESPONSABILE UNICO
DEL PROCEDIMENTO

REVISIONE
0

DESCRIZIONE
Emissione costruttiva

DATA
26 MAR. 2018

VERIFICATO APPROVATO
GENNAIO 2018

SCALE: 1:2000
NOME FILE:
ATTIVITA' DI PROGETTAZIONE