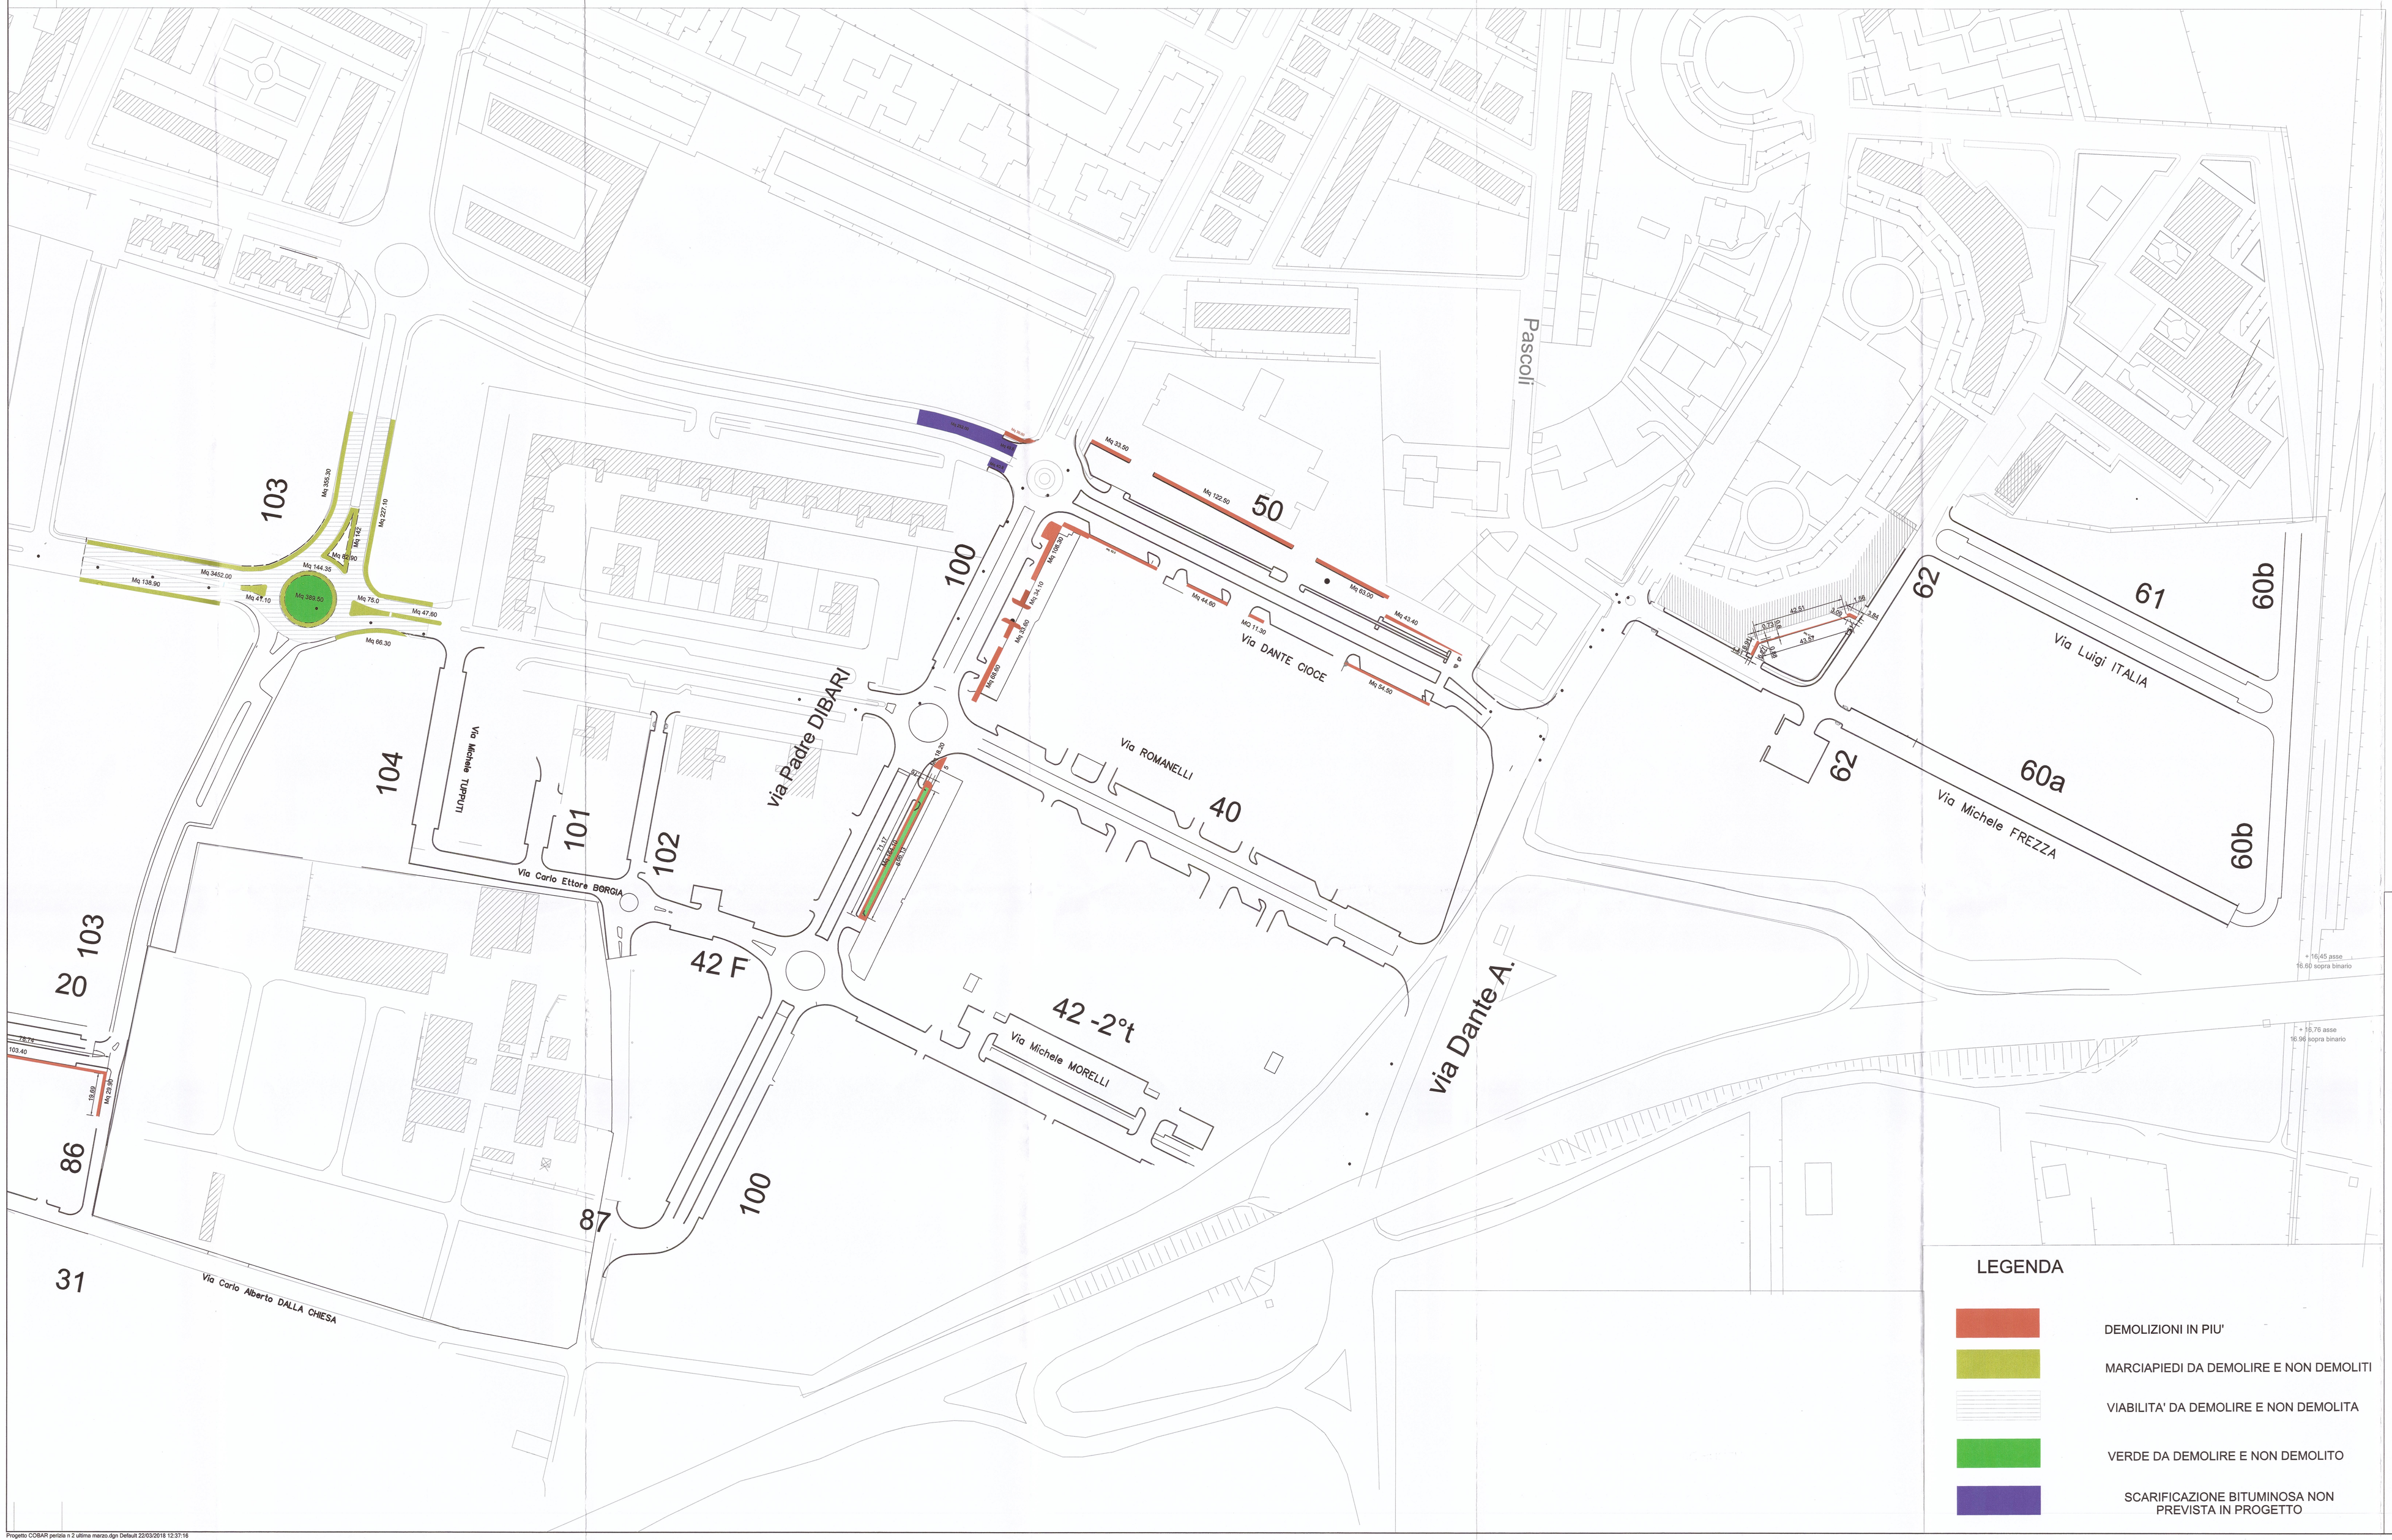
Via Padre DIBARI
Via DANTE CIOCE
Via ROMANELLI
Via Michele MORELLI
Via Carlo Ettore BORGIA
Via Carlo Alberto DALLA CHIESA
Via Dante A.
Pascoli
Via Luigi ITALIA
Via Michele FREZZA
Via Nicola TAPPOTI
103
104
101
102
100
50
40
42 F
42 -2°t
87
86
20
31
62
61
60b
60a
Mq 3452.00
Mq 399.50
Mq 144.35
Mq 138.90
Mq 44.10
Mq 75.0
Mq 47.90
Mq 66.30
Mq 33.50
Mq 132.50
Mq 83.20
Mq 43.40
Mq 44.80
Mq 11.30
Mq 84.50
Mq 43.50
Mq 43.50
Mq 43