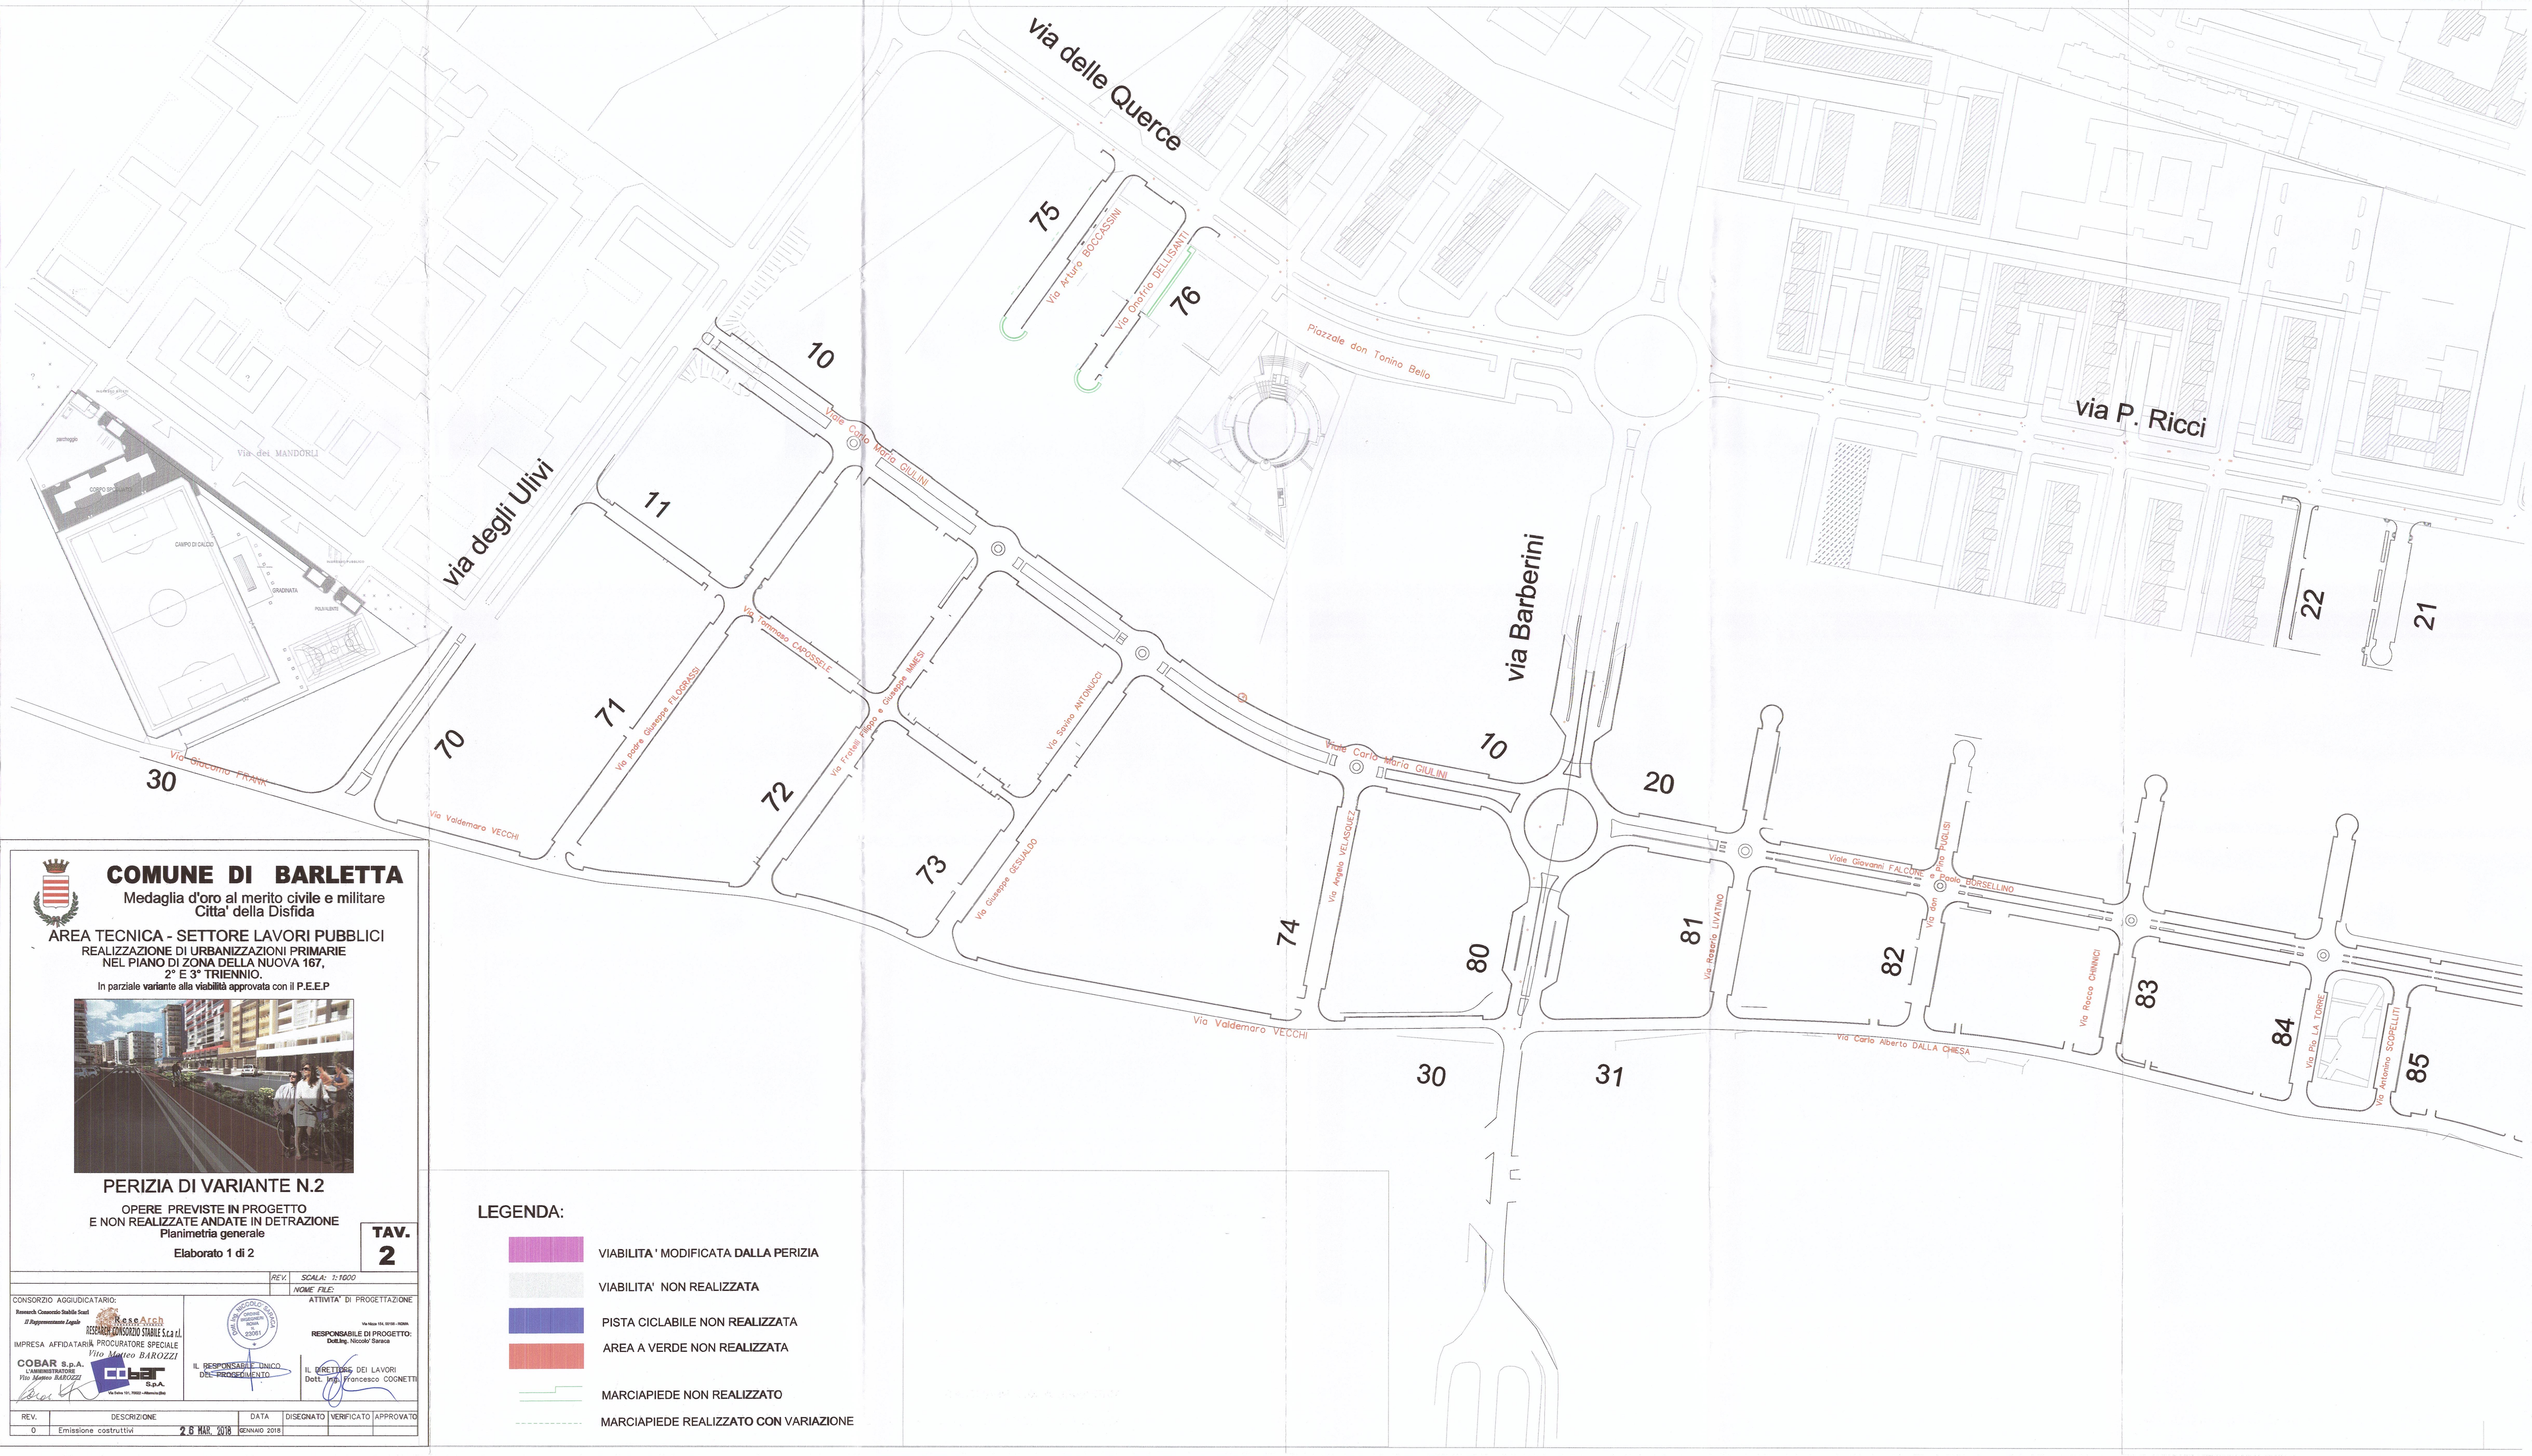

COMUNE DI BARLETTA

Medaglia d'oro al merito civile e militare
Citta' della Disfida

AREA TECNICA - SETTORE LAVORI PUBBLICI

REALIZZAZIONE DI URBANIZZAZIONI PRIMARIE
NEL PIANO DI ZONA DELLA NUOVA 167,
2° E 3° TRIENNIO.

In parziale variante alla viabilità approvata con il P.E.E.P

PERIZIA DI VARIANTE N.2

OPERE PREVISTE IN PROGETTO
E NON REALIZZATE ANDATE IN DETRAZIONE
Planimetria generale

Elaborato 1 di 2

TAV. 2

REV. | SCALA: 1:1000
NOME FILE:

ATTIVITA' DI PROGETTAZIONE

CONSORZIO AGGIUDICATARIO:
Research Consortio Stabile Scarl
Il Rappresentante Legale
ResoArch
RESEARCH CONSORZIO STABILE S.c.a r.l.

IMPRESA AFFIDATARIA PROCURATORE SPECIALE
Vito Matteo BAROZZI
COBAR S.p.A.
L'AMMINISTRATORE
Vito Matteo BAROZZI
COBAR S.p.A.

IL RESPONSABILE UNICO DEL PROCEDIMENTO

RESPONSABILE DI PROGETTO:
Dott.Ing. Niccolo' Saraca

IL DIRETTORE DEI LAVORI
Dott. Ing. Francesco COGNETTI

REV.	DESCRIZIONE	DATA	DISEGNATO	VERIFICATO	APPROVATO
0	Emissione costruttivi	28 MAR. 2018 GENNAIO 2018			

LEGENDA:

- VIABILITA' MODIFICATA DALLA PERIZIA
- VIABILITA' NON REALIZZATA
- PISTA CICLABILE NON REALIZZATA
- AREA A VERDE NON REALIZZATA
- MARCIAPIEDE NON REALIZZATO
- MARCIAPIEDE REALIZZATO CON VARIAZIONE