



COMUNE DI BARLETTA

Medaglia d'oro al merito civile e militare
Città della Difesa

AREA TECNICA - SETTORE LAVORI PUBBLICI

REALIZZAZIONE DI URBANIZZAZIONI PRIMARIE
NEL PIANO DI ZONA DELLA NUOVA 167,
2° E 3° TRIENNIO.

In parziale variante alla viabilità approvata con il P.E.E.P.



PERIZIA DI VARIANTE N.2


OPERE PREVISTE IN PROGETTO
E NON REALIZZATE ANDATE IN DETRAZIONE

Planimetria generale

Elaborato 2 di 2

TAV. 2a

CONSIGLIO AMMINISTRATIVO Sede: Comune di Barletta Via Roma, 137 76100 Barletta (BT)	ATTIVITÀ DI PROGETTAZIONE RESPONSABILE DI PROGETTO: Dott. Ing. Francesco Cossetti	REDAZIONE ING. FRANCESCO COSSETTI ING. FRANCESCO COSSETTI ING. FRANCESCO COSSETTI	IL DIRETTORE DEI LAVORI Det. Ing. Francesco Cossetti
IMPRESA AFFIDATARIA / PROCEDURA SPECIALE C.O.B.A.R. S.p.A. Via M. Morelli, 42 76100 Barletta (BT)	PROGETTO ING. FRANCESCO COSSETTI ING. FRANCESCO COSSETTI ING. FRANCESCO COSSETTI	REDAZIONE ING. FRANCESCO COSSETTI ING. FRANCESCO COSSETTI ING. FRANCESCO COSSETTI	
REDAZIONE ING. FRANCESCO COSSETTI ING. FRANCESCO COSSETTI ING. FRANCESCO COSSETTI			
DESCRIZIONE Emissioni costruttive	DATA 28 MAR 2018	DESIGNATO VERIFICATO APPROVATO ING. FRANCESCO COSSETTI	REDAZIONE VERIFICATO APPROVATO ING. FRANCESCO COSSETTI

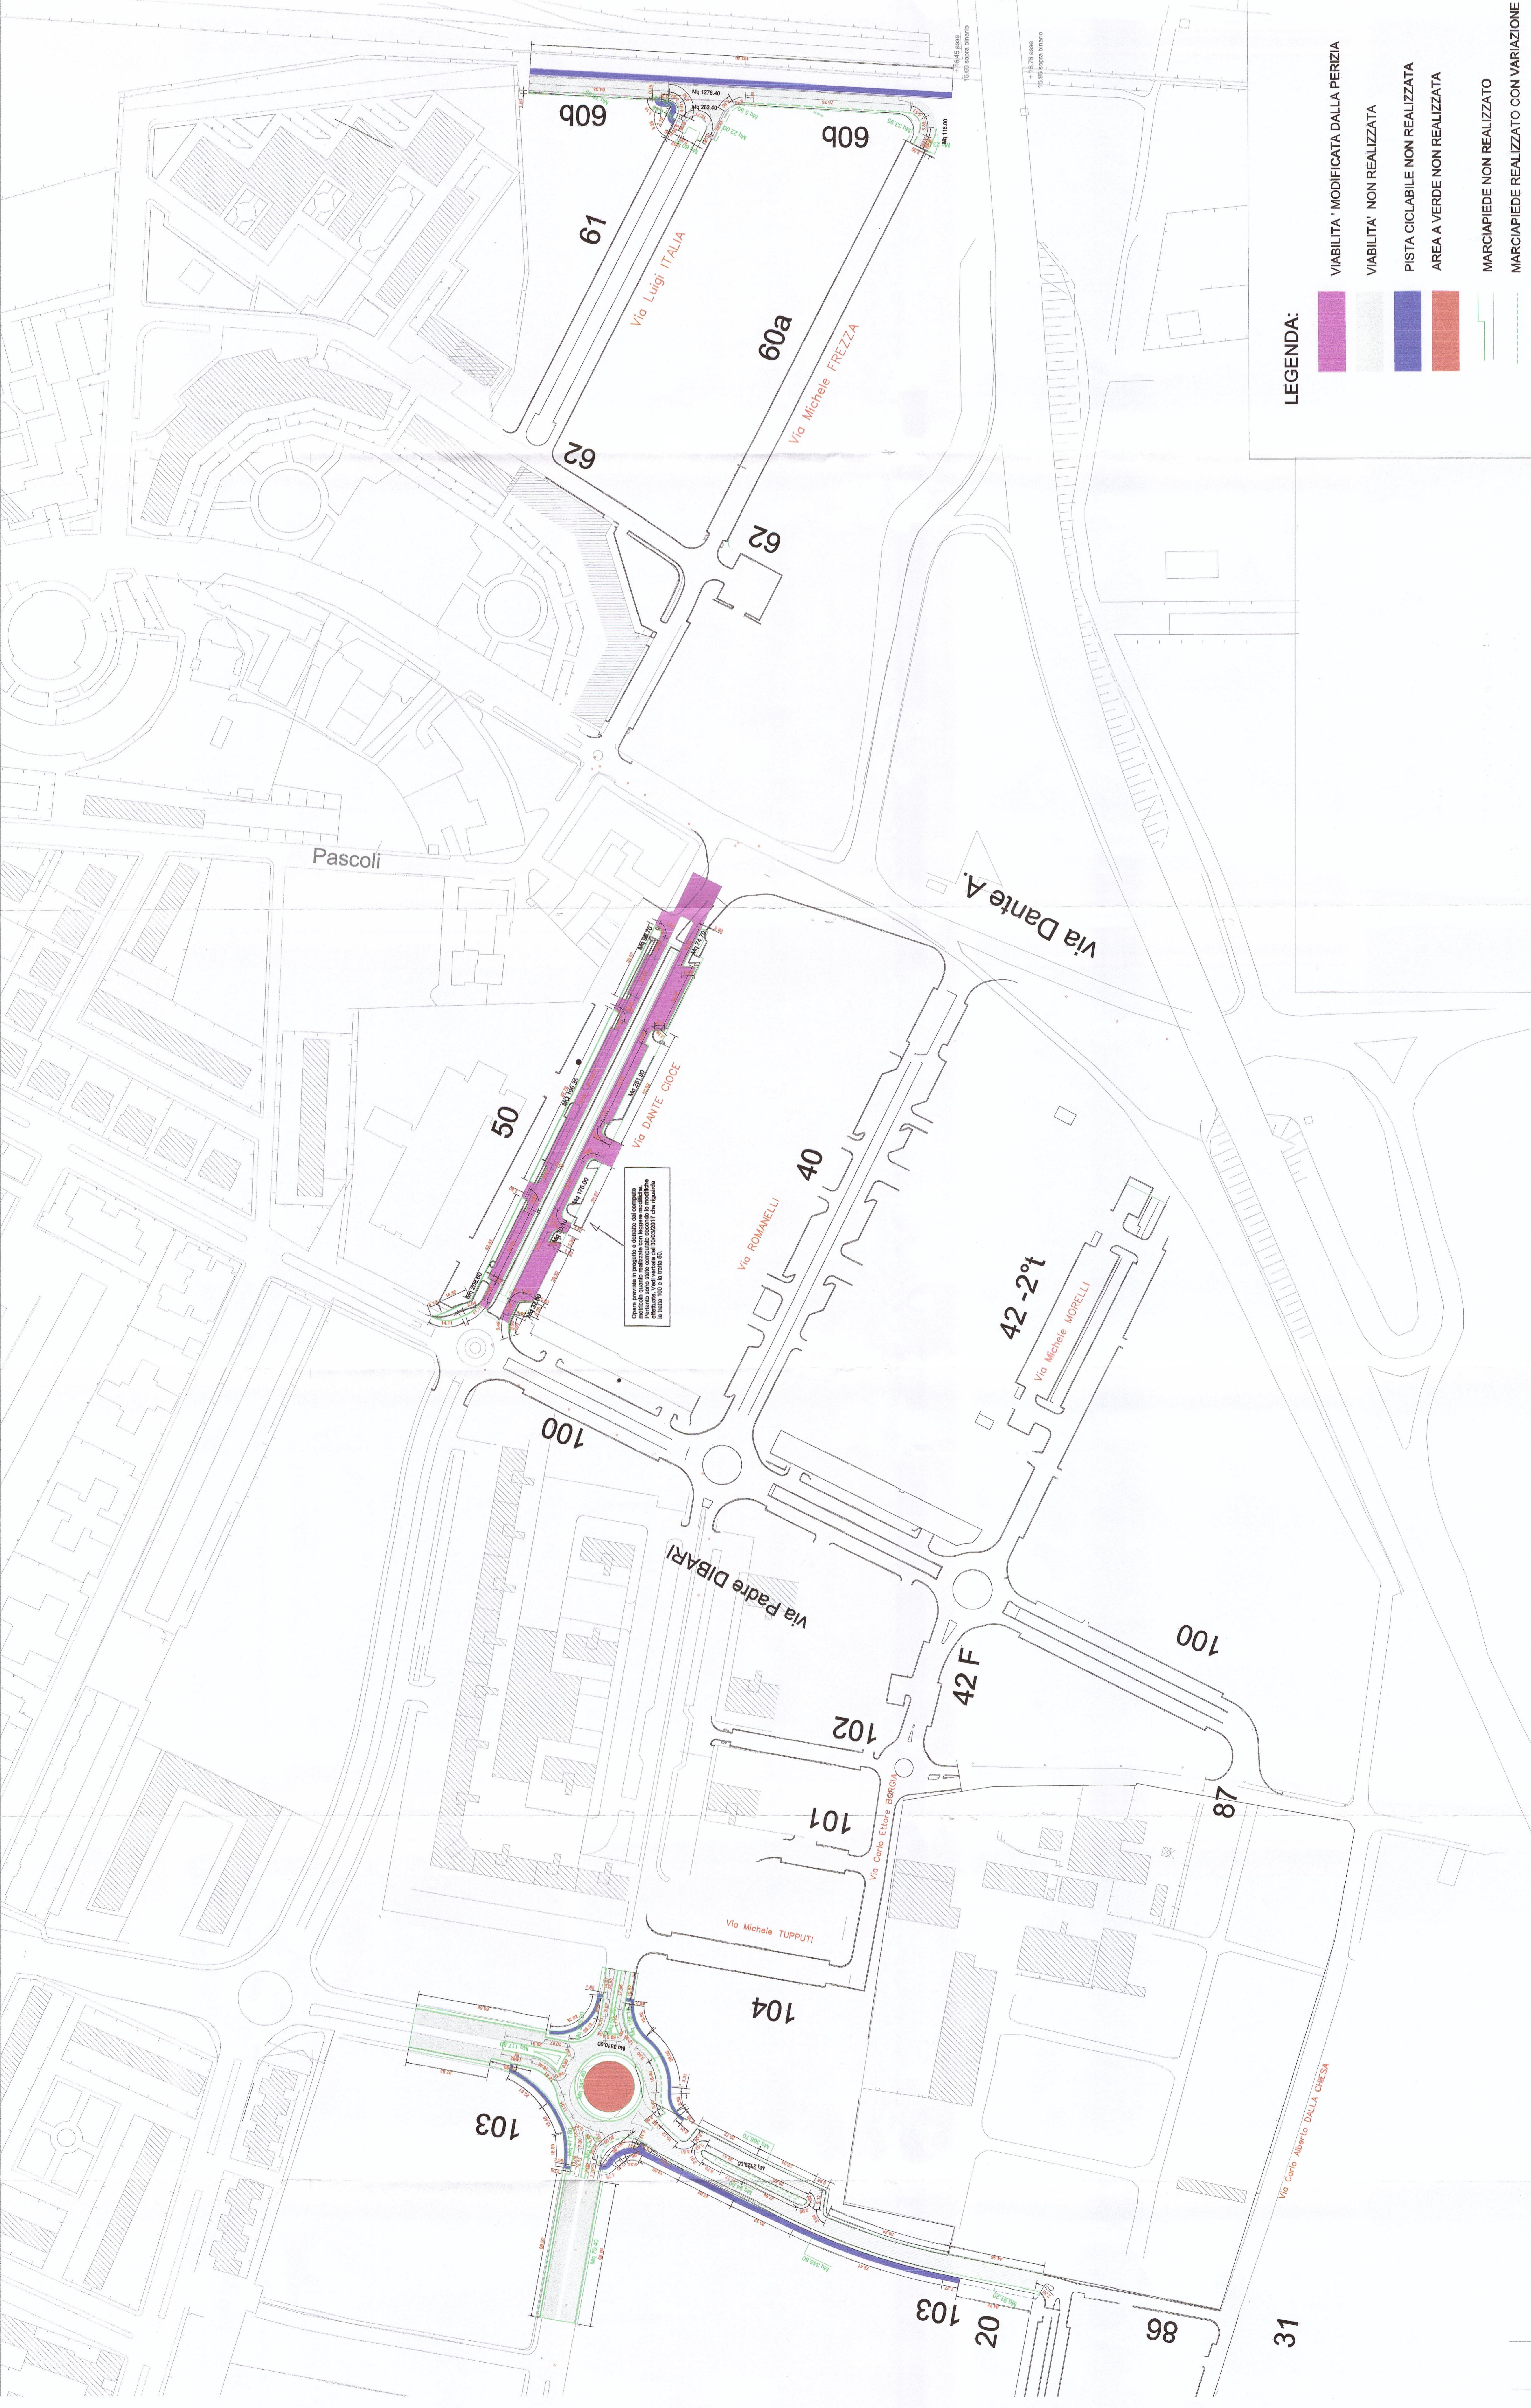

LEGENDA:

- VIABILITÀ - MODIFICATA DALLA PERIZIA
- VIABILITÀ - NON REALIZZATA
- PISTA CICLABILE NON REALIZZATA
- AREA A VERDE NON REALIZZATA
- MARCIAPIEDE NON REALIZZATO
- MARCIAPIEDE REALIZZATO CON VARIAZIONE