



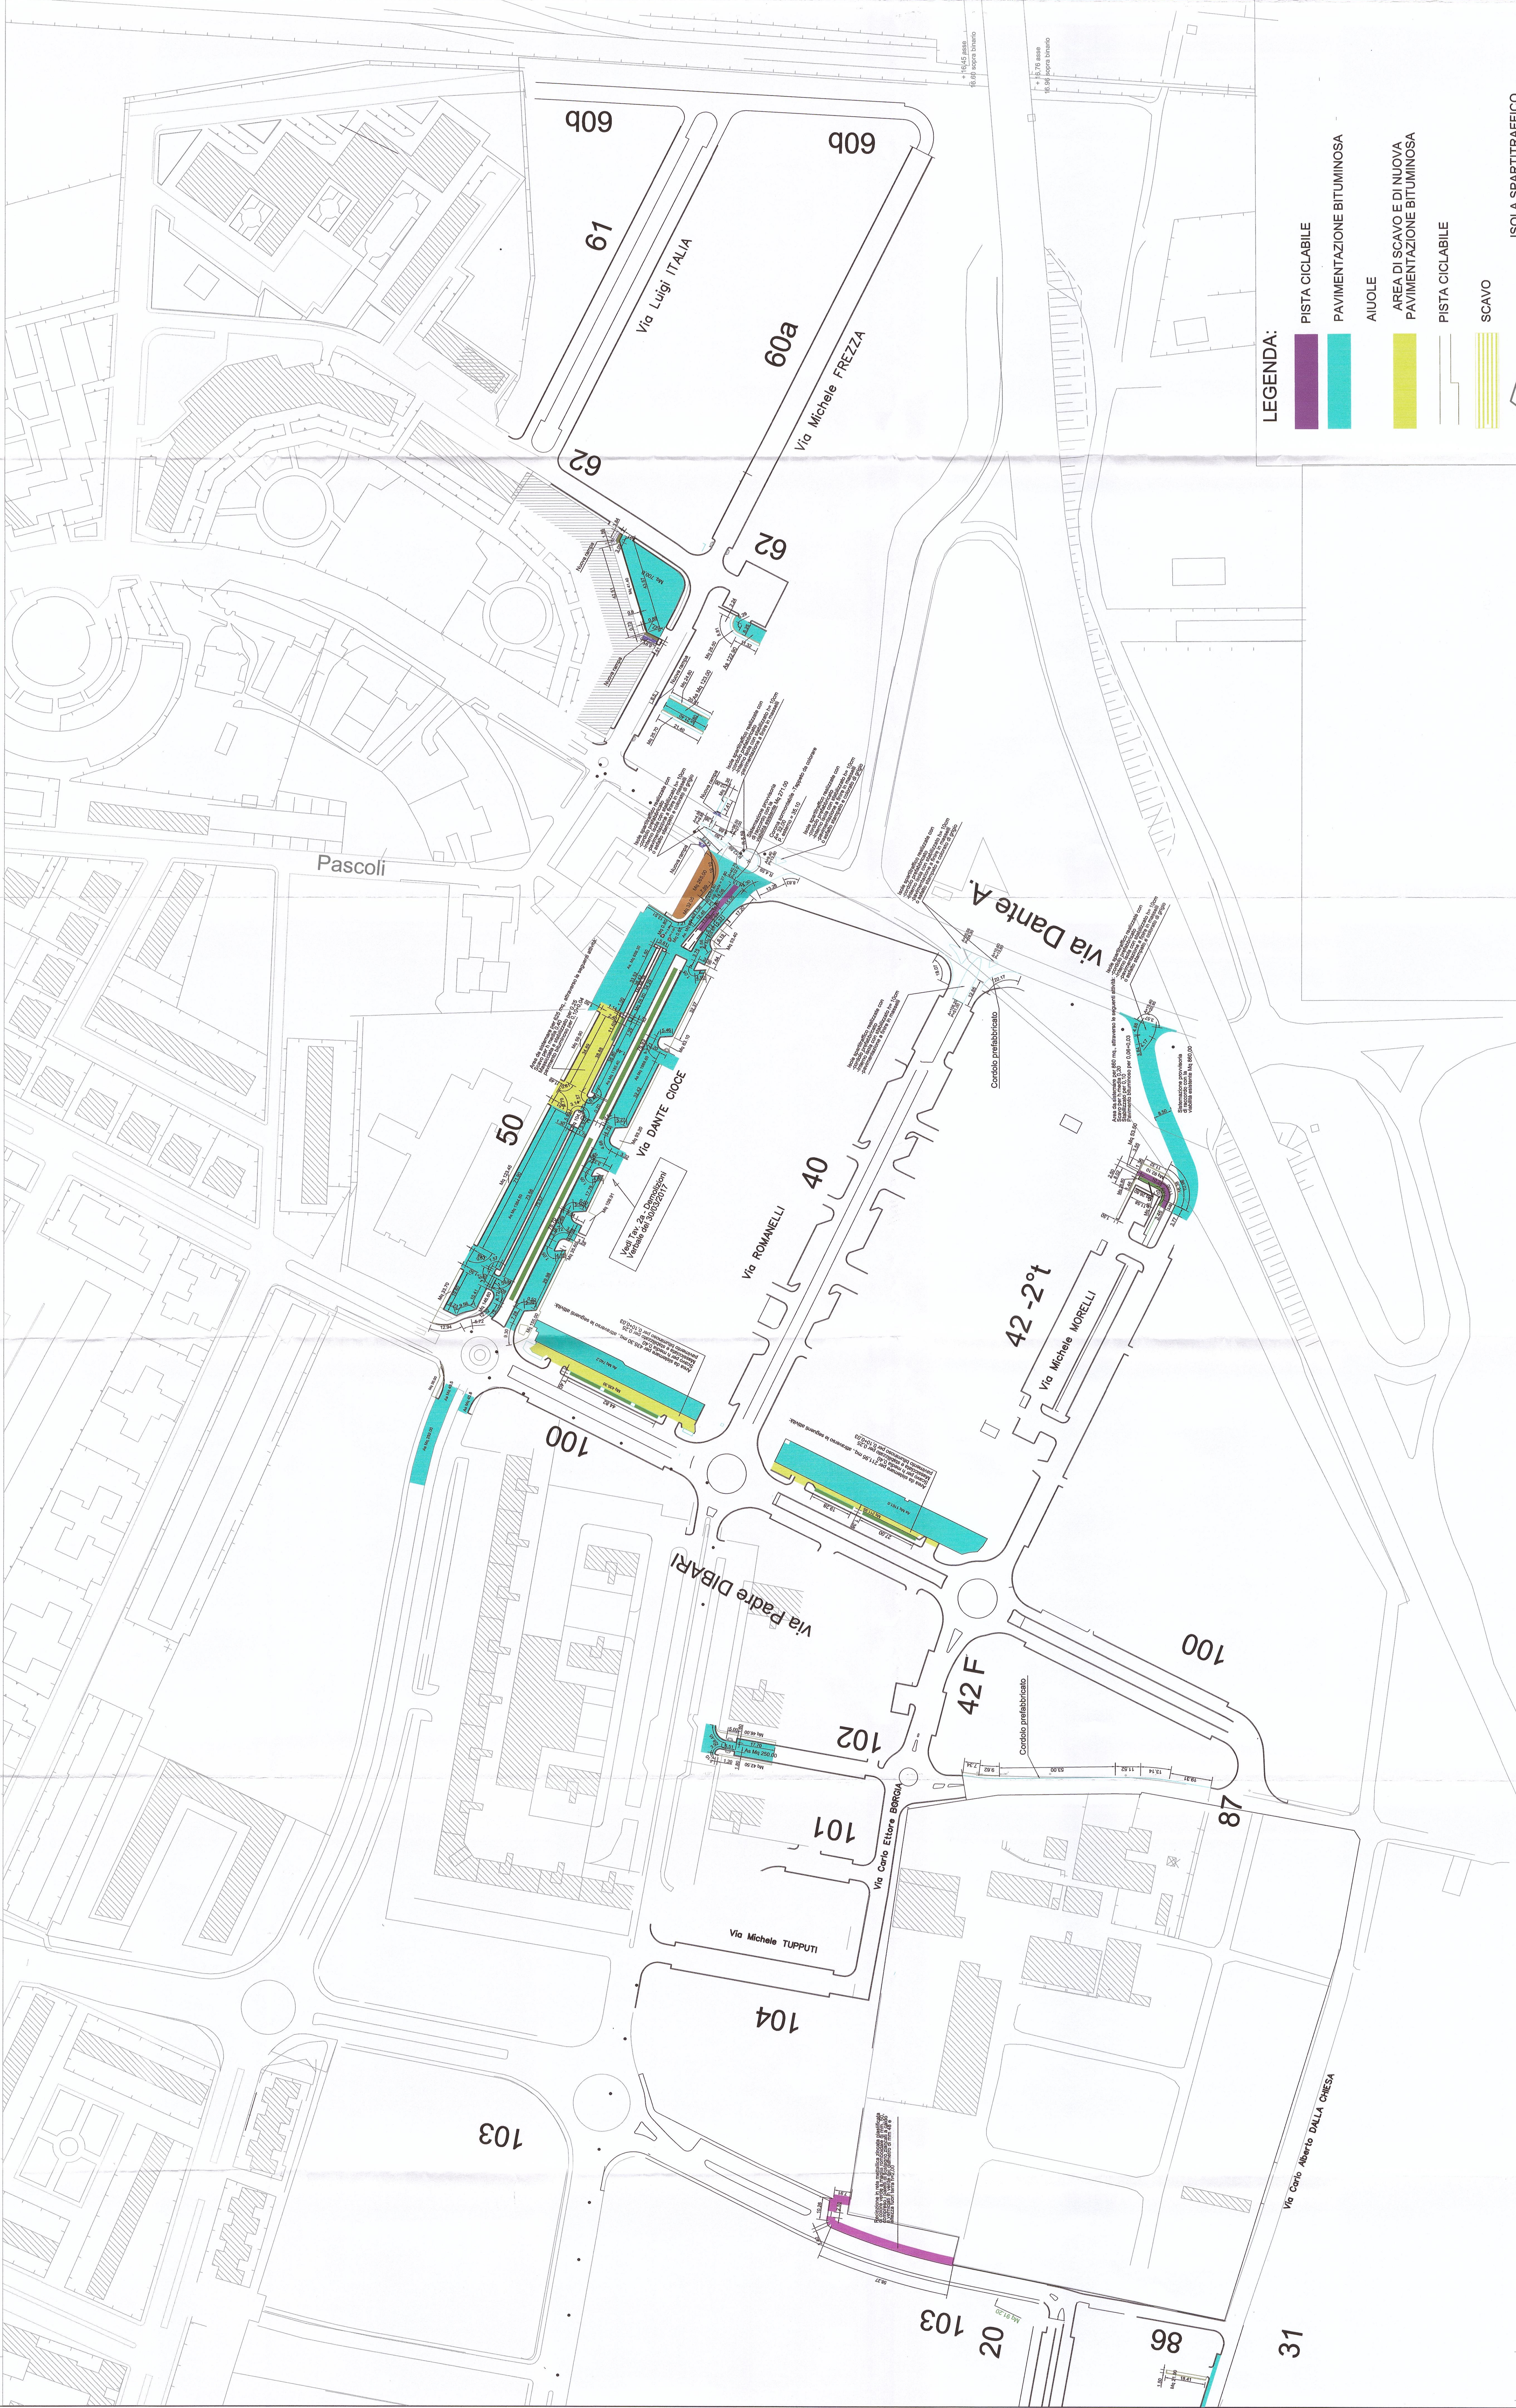

LEGENDA:

- PISTA CICLABILE
- PAVIMENTAZIONE BITUMINOSA
- ALUOLE
- AREA DI SCAVO E DI NUOVA PAVIMENTAZIONE BITUMINOSA
- PISTA CICLABILE
- SCAVO

ISOLA SPARTITRAFFICO
Cordolo prefabbricato - stabilizzato - pavimento in masselli

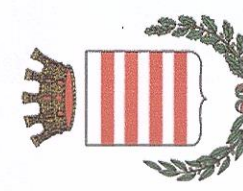

COMUNE DI BARLETTA
Medaglia d'oro al merito civile e militare
Città della Difesa

AREA TECNICA - SETTORE LAVORI PUBBLICI
REALIZZAZIONE DI URBANIZZAZIONI PRIMARIE
NEL PIANO DI ZONA DELLA NUOVA 167,
2° E 3° TRIENNIO

In parziale variante alla viabilità approvata con il P.E.E.P



PERIZIA DI VARIANTE N.2
LAVORAZIONI AGGIUNTIVE DI PERIZIA
Viabilità - Marciapiedi - Piste ciclabili - Verde

Planimetria generale

Elaborato 2 di 2

TAV. 3a

REV.	DESCRIZIONE	DATA	DISegnato	VERIFICATO	APPROVATO
0	Emissione costruttiva	28/01/2018			
CONSORZIO ASSICURAZIONE ATTIVITÀ DI PROGETTAZIONE					
IMPRESA AFFIDATARIA: PROCURAZIONE SPECIALE					
COBAR S.p.A.					
RESPONSABILE DI PROGETTO: Dott. Ing. Francesco Conietti					
REDAZIONE: Dott. Ing. Francesco Conietti					
VERIFICA: Dott. Ing. Francesco Conietti					
APPROVAZIONE: Dott. Ing. Francesco Conietti					