




**COMUNE DI BARLETTA**  
Medaglia d'oro al merito civile e militare  
Città della Disfida

**AREA TECNICA - SETTORE LAVORI PUBBLICI**  
REALIZZAZIONE DI URBANIZZAZIONI PRIMARIE  
NEL PIANO DI ZONA DELLA NUOVA 167,  
2° E 3° TRIENNIO.  
In parziale variante alla viabilità approvata con il P.E.E.P



**PERIZIA DI VARIANTE N.2**  
LAVORAZIONI RIPORTATE NELLA PERIZIA  
Rete Idrica  
Planimetria generale

CONSOZIO AGGIUDICATARIO: Rennati Consorzio S.n.c. Sas 7/ Approvazione Zoning <b>ReseALC</b> Ingegneria ARCHITETTURA INGEGNERIA	ATTIVITA' DI PROGETTAZIONE <b>VAMS</b> Ingegneria ARCHITETTURA INGEGNERIA
IMPRESA AFFIDATARIA VIA MARIANO BAROZZI <b>COBAR</b> S.p.A. L'AMMINISTRATORE ING. ANTONIO BAROZZI	RESPONSABILE DI PROGETTO: Dott. Ing. Niccolò Saraca IL RESPONSABILE UNICO ARCHITETTURA ARCHITETTURA
DESCRIZIONE	VERIFICATO
REVISIONI	APPROVATO
0	EMMISSIONE COPIA
DATA	GENNAIO 2018

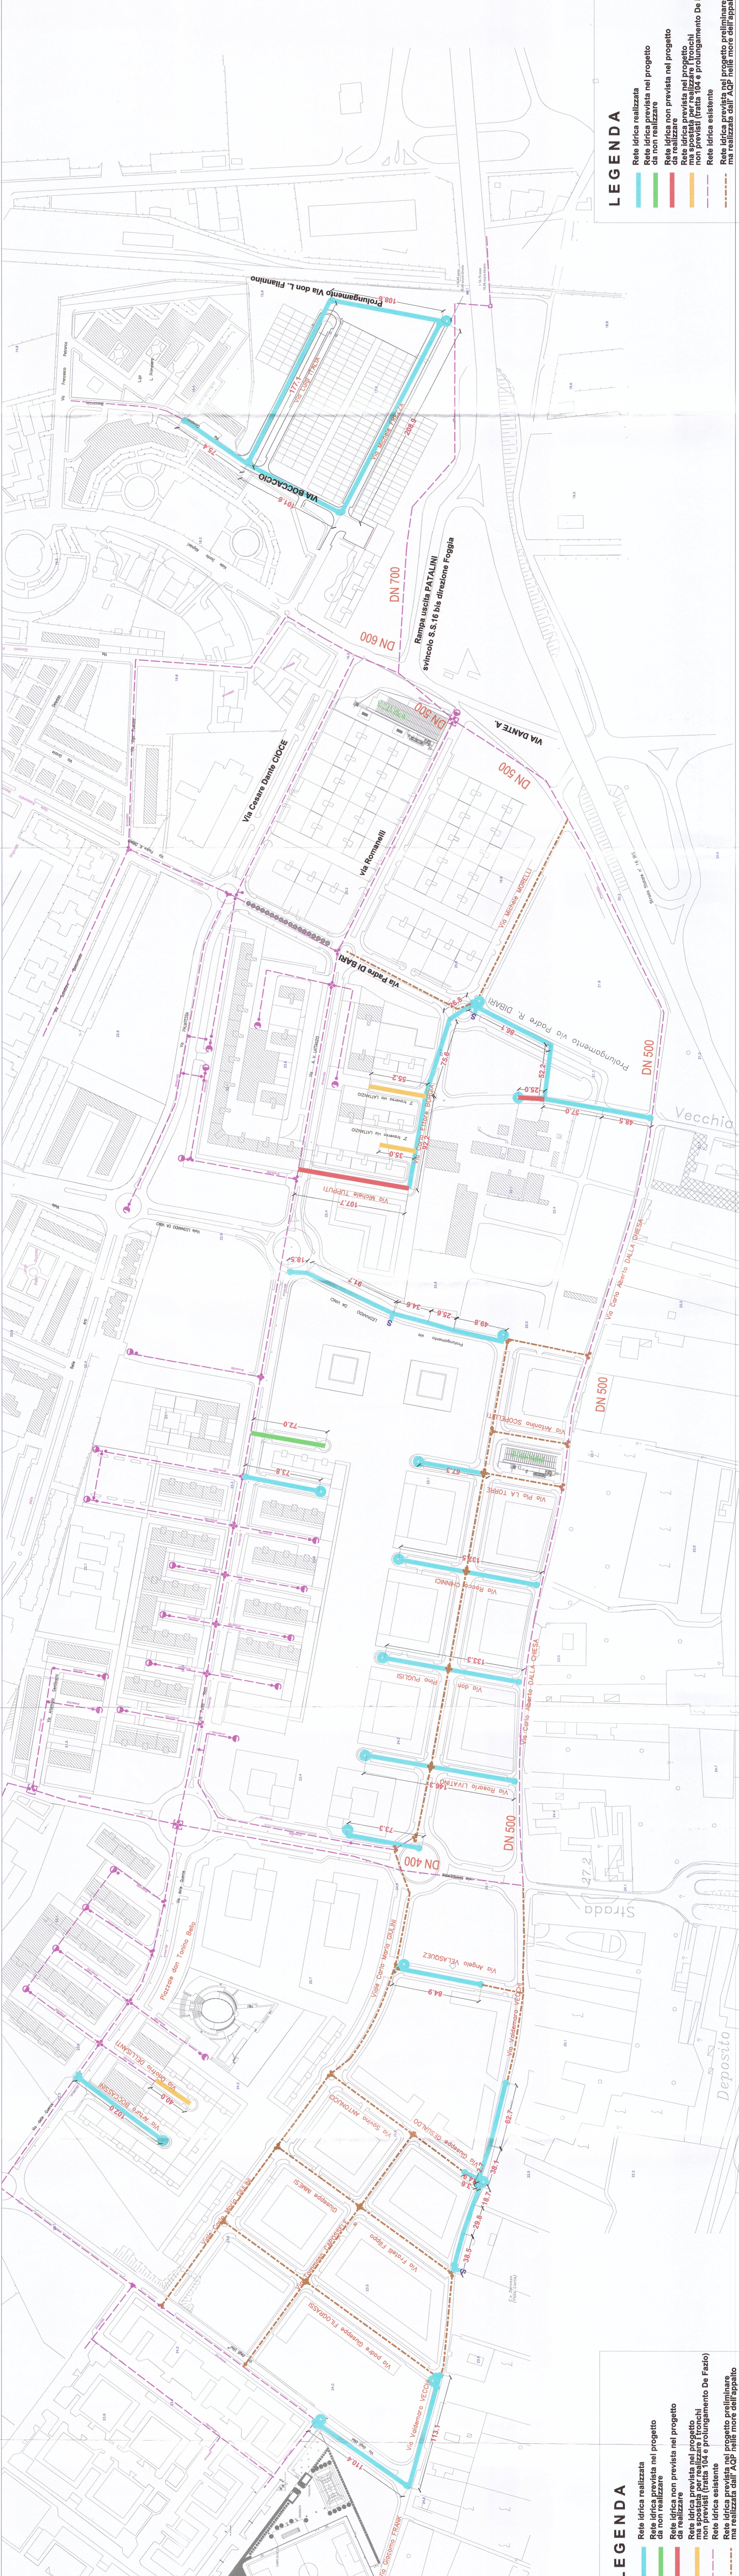

**LEGENDA**

- Rete idrica realizzata
- Rete idrica prevista nel progetto da non realizzare
- Rete idrica non prevista nel progetto da realizzare
- Rete idrica non prevista nel progetto ma spostata per realizzare i tronchi non previsti (tratta 104 e prolungamento De Fazio)
- Rete idrica esistente
- Rete idrica prevista nel progetto prelimitare ma realizzata dall' AQP nelle more dell'appalto

**LEGENDA**

- Rete idrica realizzata
- Rete idrica prevista nel progetto da non realizzare
- Rete idrica non prevista nel progetto da realizzare
- Rete idrica non prevista nel progetto ma spostata per realizzare i tronchi non previsti (tratta 104 e prolungamento De Fazio)
- Rete idrica esistente
- Rete idrica prevista nel progetto prelimitare ma realizzata dall' AQP nelle more dell'appalto