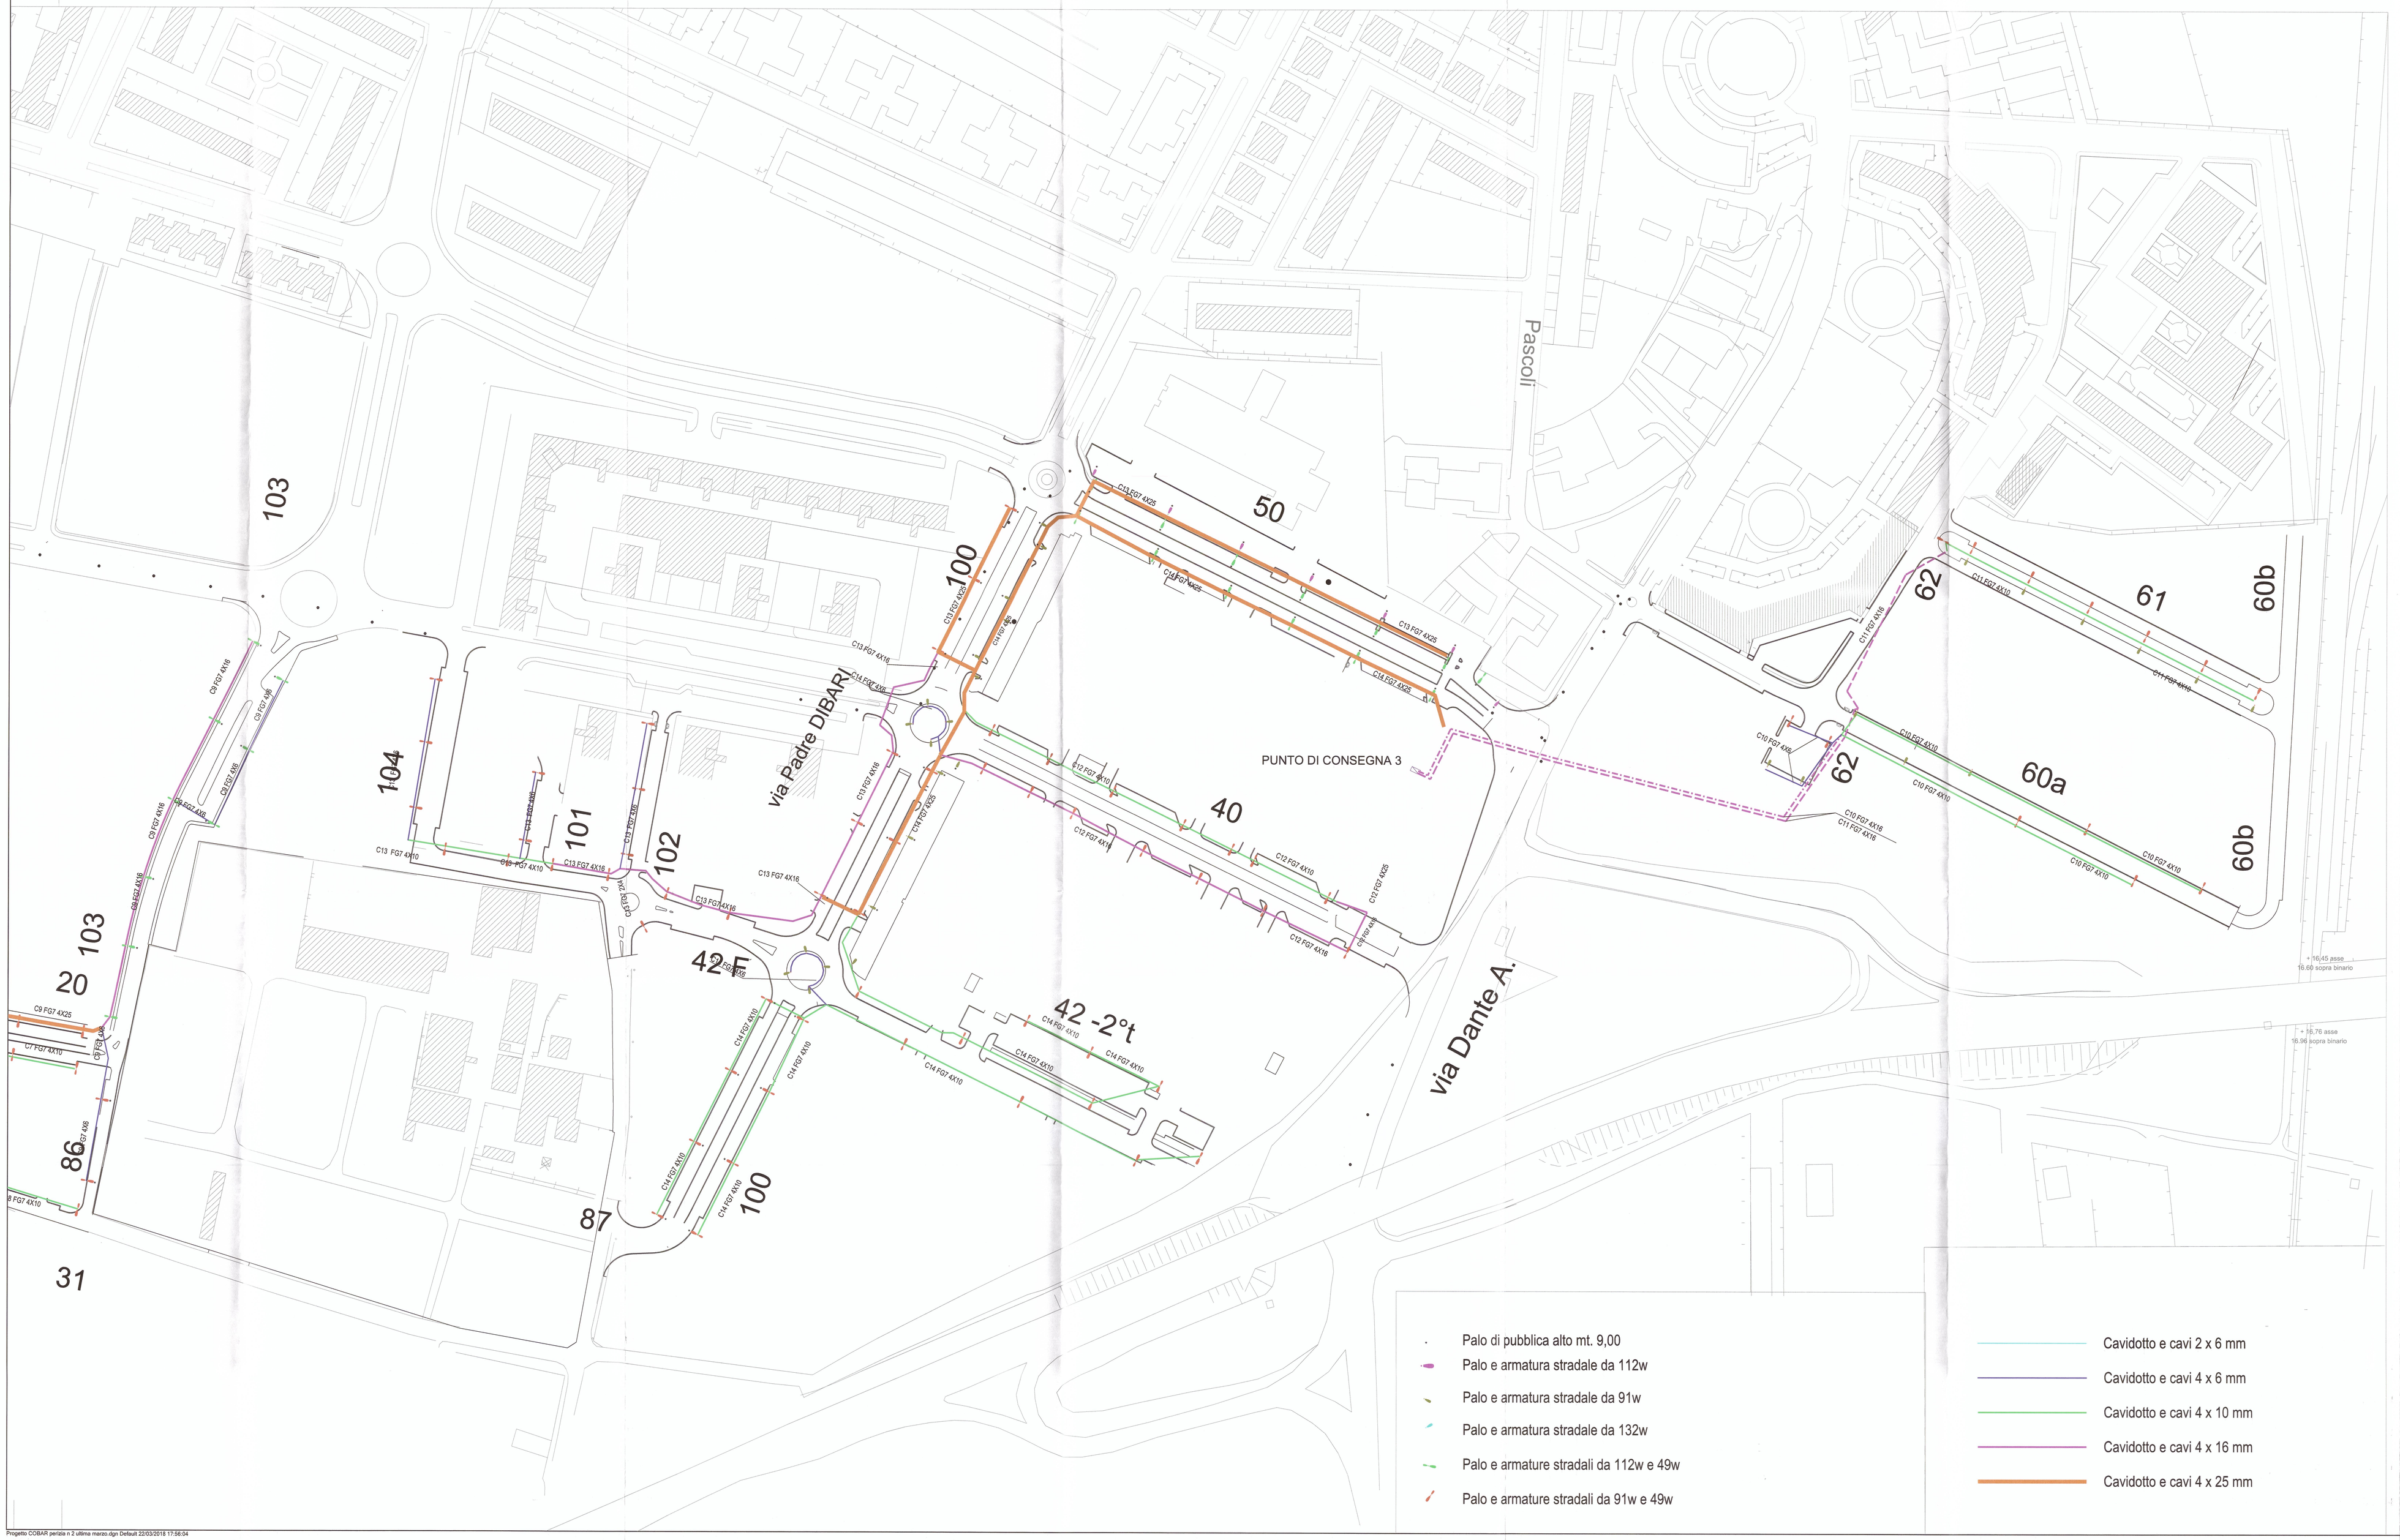

Punto consegna n. 1 settore 2

Circuito	Punto di consegna	Armature da 49W	Armature da 91W	Armature da 112W	Armature da 132W		Potenza circuito W		Lung. totale circuito 2x6	Lung. totale circuito 4x6 *	Lung. totale circuito 4x10 *	Lung. totale circuito 4x16 *	Lung. totale circuito 4x25	CONDOTTURE di terra grado verde 12X50mmq	Dispersore a croce 1,5m
C1	1	17	17				2380		204		294	20		265	
C2	1	15	15				2100		180		510	150		550	
C3	1	17	19				2471		212,5		610	228		690	
C4	1	22	22				3080		264		803	286		910	
C5	1	20	20				2800		240			686	200	930	
TRATTA TE	ESISTENTE	4	4				560		48	150	110			350	
TRATTA TE	ESISTENTE	3	3				420		36					0	
		88	99				13811		1185	150	2327	1392	200	3715	26

* compreso ml 3,00 in ingresso e ml 3,00 in uscita da ogni morsettiera

Punto consegna n. 2 settore 4

Circuito	Punto di consegna	Armature da 49W	Armature da 91W	Armature da 112W	Armature da 132W	Lampione da 42W	Potenza circuito W		Lung. totale circuito 2x6	Lung. totale circuito 4x6 *	Lung. totale circuito 4x10 *	Lung. totale circuito 4x16 *	Lung. totale circuito 4x25	CONDOTTURE di terra grado verde 12X50mmq	Dispersore a croce 1,5m
C6	2	28	24	4	4		4532		374		598		718	1254	
C7	2	19	19				2660		228			532	128	692	
C8	2	25	25	8			4543		382,5		408	408	143	1039	
C9	2	15	6	9			2289		184,5		210		254	250	446
tratta 21 SE	ESISTENTE	6	6				840		72		296			336	
parco B						22	924		110	300				300	7
Totali		96	80	21	4	22	14024		1351	300	1510	1094	1220	4037	44

* compreso ml 3,00 in ingresso e ml 3,00 in uscita da ogni morsettiera

Punto consegna n. 3 settore F e Boccaccio

Circuito	Punto di consegna	Armature da 49W	Armature da 91W	Armature da 112W	Armature da 132W	Lampione da 42W	Potenza circuito W		Lung. totale circuito 2x6	Lung. totale circuito 4x6 *	Lung. totale circuito 4x10 *	Lung. totale circuito 4x16 *	Lung. totale circuito 4x25	CONDOTTURE di terra grado verde 12X50mmq	Dispersore a croce 1,5m
C10	3	6	11				1295		114,5		430	316		748	
C11	3	6	11				1295		114,5			536	418	726	
C12	3	14	14				2324		202		150	564		116	794
C13	3	28	21	14			4851		403,5		294	80	386	475	1131
C14		29	35	6			5229		449,5		100	796		605	1462
parco A						23	966		119	600				500	8
		82	96	20	0	23	14994		1398	600	494	2226	1100	1190	5348	37

* compreso ml 3,00 in ingresso e ml 3,00 in uscita da ogni morsettiera

RIEPILOGO

	Armature da 49W	Armature da 91W	Armature da 112W	Armature da 132W	Armature da 132W		Lung. totale circuito 2x6	Lung. totale circuito 4x6 *	Lung. totale circuito 4x10 *	Lung. totale circuito 4x16 *	Lung. totale circuito 4x25	CONDOTTURE di terra grado verde 12X50mmq	Dispersore a croce 1,5m
Punto consegna 1	88	99	0		0		1185	150	2327	1392	200	3715	26
Punto consegna 2	96	80	21		4		1351	300	1510	1094	1220	4037	44
Punto consegna 3	82	96	20		0		1398	600	494	2226	1100	1190	5348	37
	276	275	41		4		3934	950	4331	4712	2520	1440	12560	107

* compreso ml 3,00 in ingresso e ml 3,00 in uscita da ogni morsettiera

COMUNE DI BARLETTA

Medaglia d'oro al merito civile e militare
Citta' della Disfida

AREA TECNICA - SETTORE LAVORI PUBBLICI

REALIZZAZIONE DI URBANIZZAZIONI PRIMARIE
NEL PIANO DI ZONA DELLA NUOVA 167,
2° E 3° TRIENNIO.

In parziale variante alla viabilità approvata con il P.E.E.P

PERIZIA DI VARIANTE N.2

LAVORAZIONI RIPORTATE NELLA PERIZIA
Pubblica Illuminazione di perizia

Pianta
Elaborato 2 di 2

TAV. 8a

CODICE ELABORATO: AS_B_167_RETE_IDRICA_PL_2 | REV. | SCALA: 1:1000 | NOME FILE:

CONSORZIO AGGIUDICATARIO:
Research Consortio Stabile Scarl
Il Rappresentante Legale
ResAGRO RESEARCH CONSORZIO STABILE S.c.a r.l.

IMPRESA AFFIDATARIA:
IL PROCURATORE SPECIALE
Vito Matteo BAROZZI
COBAR S.p.A.
L'AMMINISTRATORE
Vito Matteo BAROZZI
COBAR S.p.A. Via Irpinia 121, 70022 - Altamura (Ba)

ATTIVITA' DI PROGETTAZIONE

RESPONSABILE DI PROGETTO:
Dott.Ing. Nicoso' Saraca

IL RESPONSABILE UNICO DEL PROCEDIMENTO

IL DIRETTORE DEI LAVORI
Dott. Ing. Francesco COGNETTI

REV.	DESCRIZIONE	DATA	DISEGNATO	VERIFICATO	APPROVATO
0	Emissione costruttivi	GENNAIO 2018			

26 GIU. 2018