PIANTA PIANO TERRA - scala 1:50

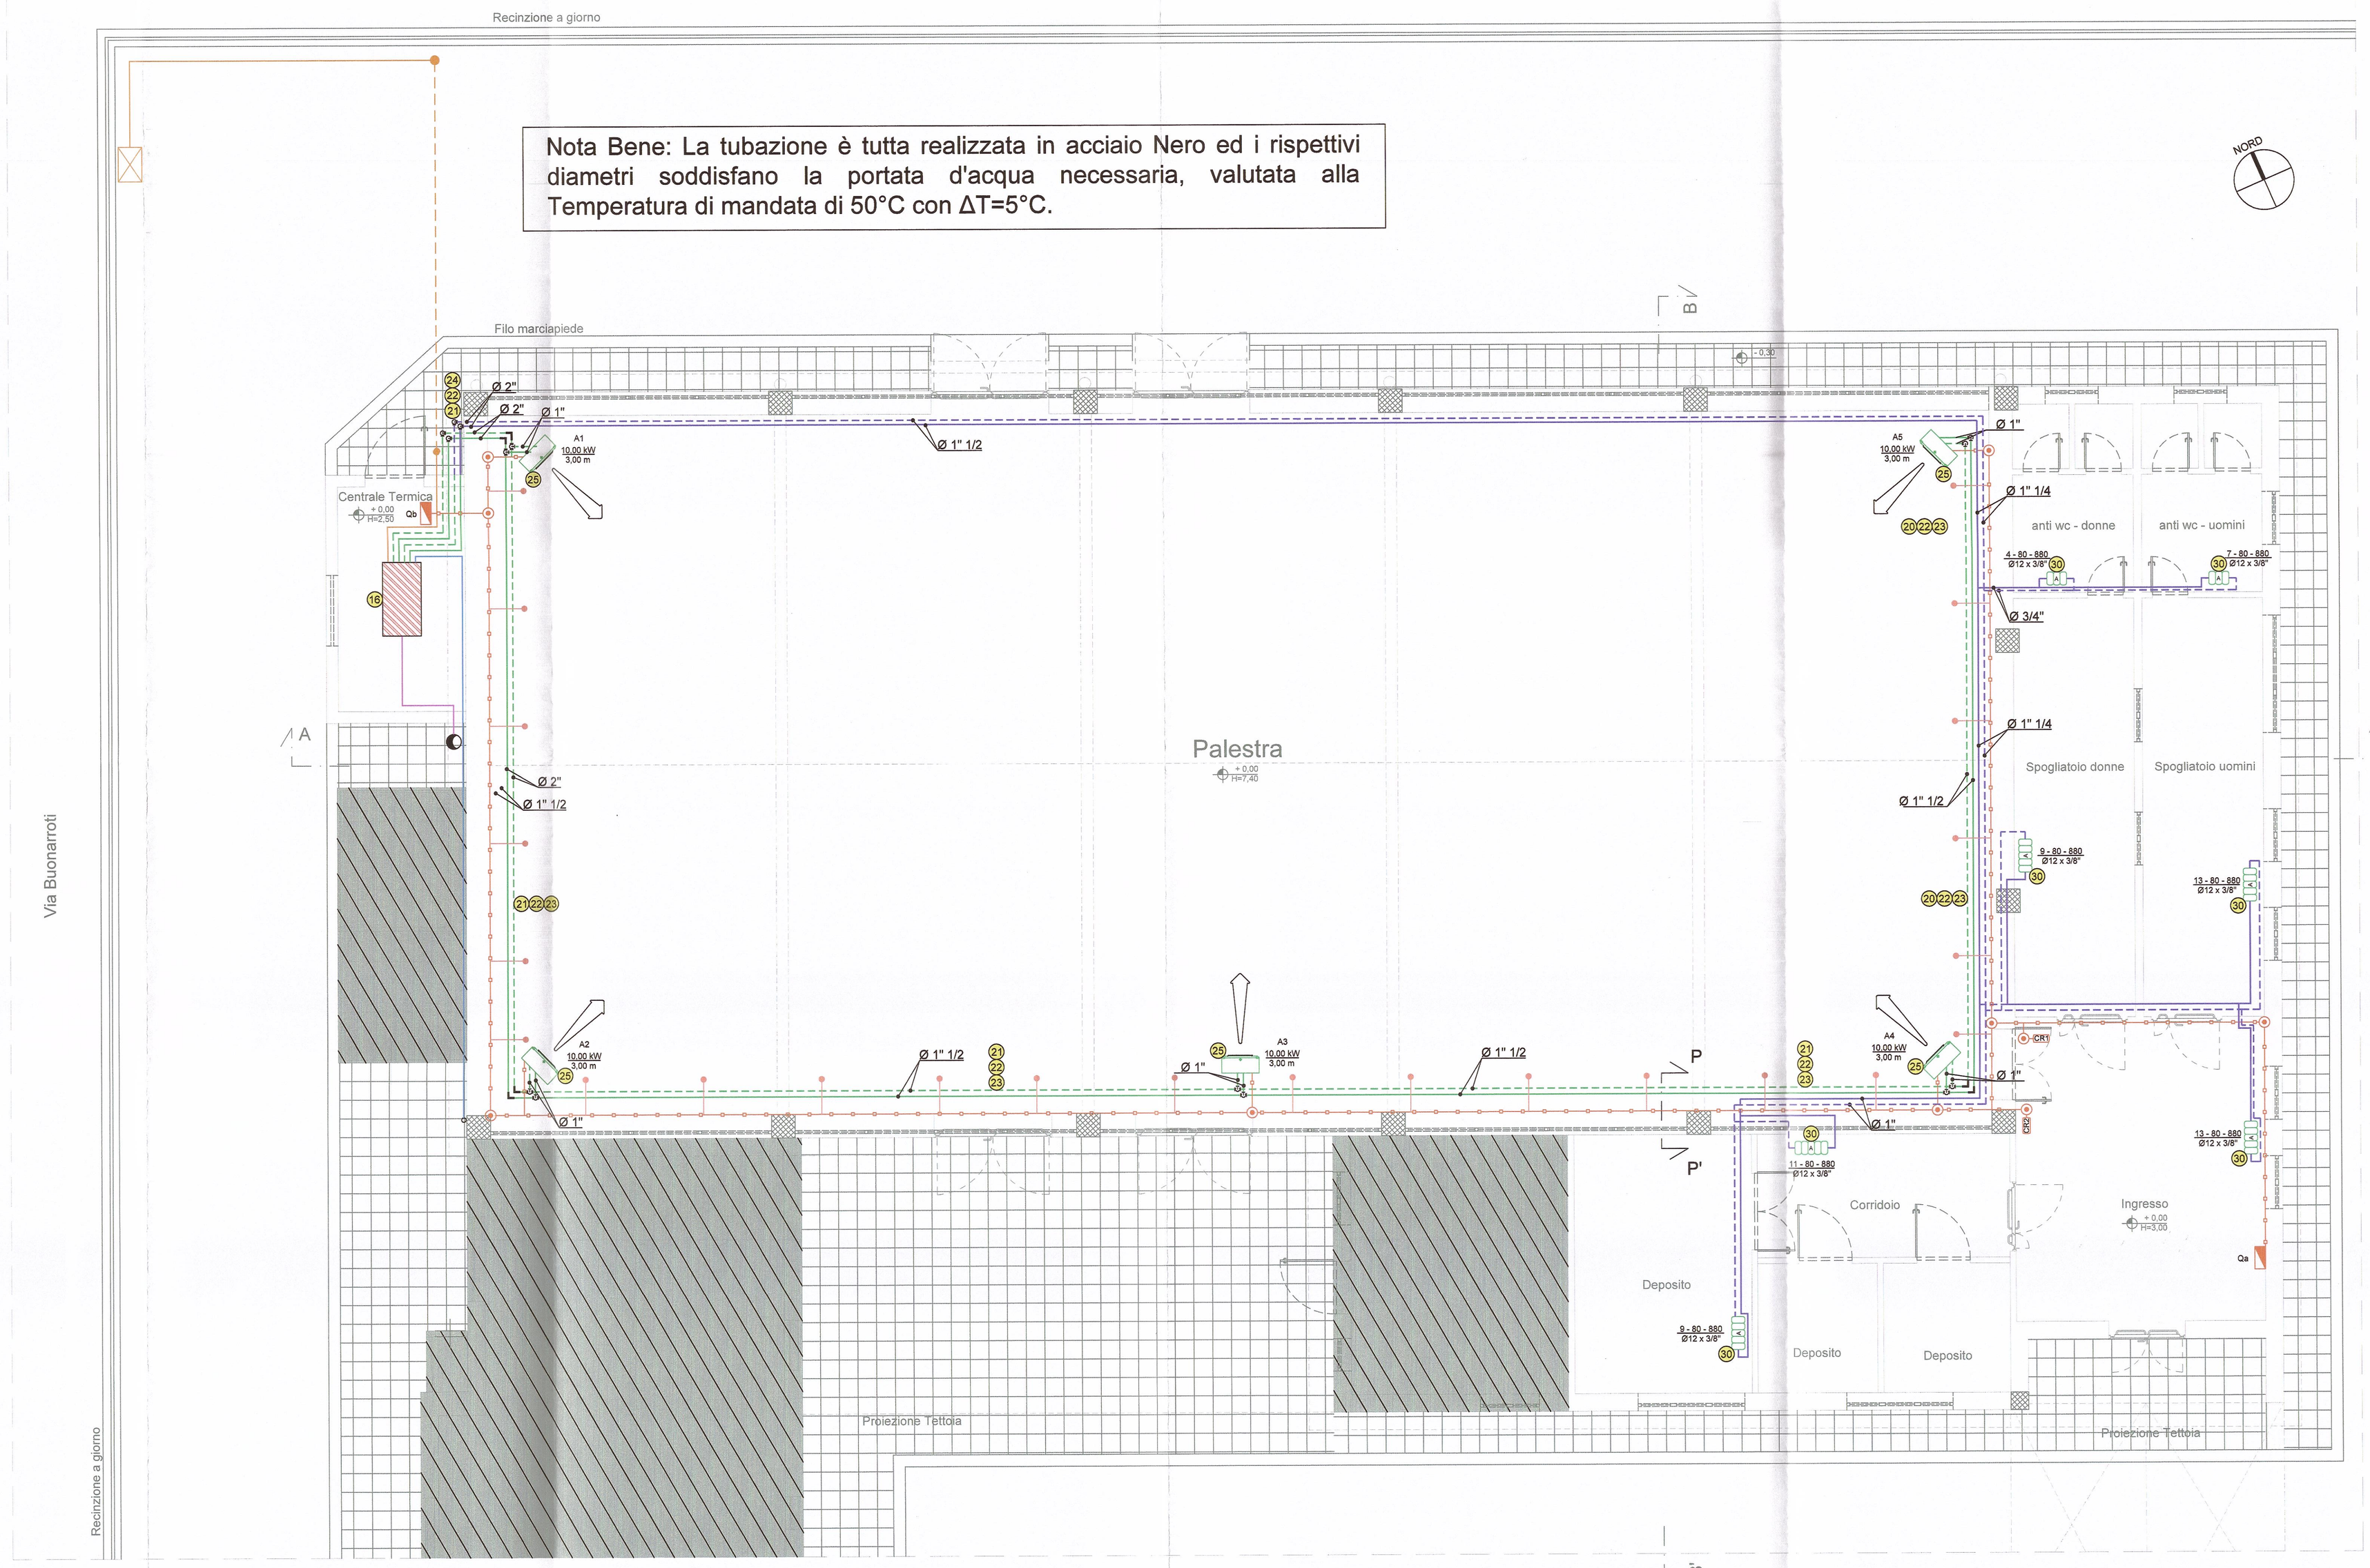

Nota Bene: La tubazione è tutta realizzata in acciaio Nero ed i rispettivi diametri soddisfano la portata d'acqua necessaria, valutata alla Temperatura di mandata di 50°C con ΔT=5°C.

LEGENDA

- Indicazione del numero di ordine riportato nel computo metrico
- Gruppo caldaie a gas metano a condensazione per installazione in centrale termica. Potenzialità termica nominale max 77,3 kW. Mod. Condexa Pro 80 Ext All-Inside della Riello o similare
- Radiatori in alluminio dotato di valvola termostatica antimanomissione [nn] = numero elementi [m] = larghezza elemento [h] = altezza [Ø] = diametro tubazione
- Tubazione di mandata in acciaio nero per impianti termici - nuova tubazione
- Tubazione di ritorno in acciaio nero per impianti termici - nuova tubazione
- Tubazione di mandata in acciaio nero per impianti termici
- Tubazione di ritorno in acciaio nero per impianti termici
- Tubazione di adduzione gas in acciaio zincato
- Tubazione di adduzione acqua
- Scaletto per tubazioni in acciaio
- Canna fumaria in acciaio inox
- Valvola di riempimento
- Valvola di intercettazione a sfera in ottone
- Dosatore polifosfati a norma UNI 8065
- Valvola di non ritorno
- Raccoglitore di impurità con filtro a Y ispezionabile
- Elettrovalvola a 3 vie
- Curva a 90°
- Cambio di elevazione
- Canalina in PVC con coperchio
- Cassetta di derivazione in PVC
- Quadro elettrico
- Cronotermostato
- Area non oggetto di intervento

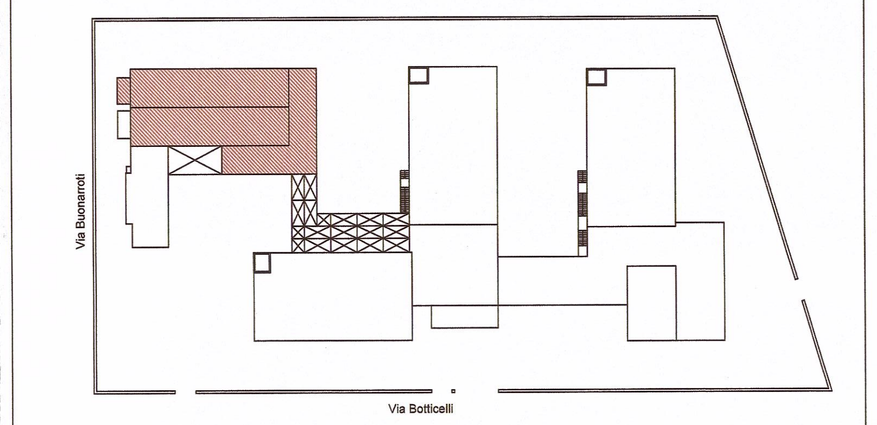

Pianta chiave

TAVOLA VALIDA SOLO PER IMPIANTI TECNOLOGICI

COMUNE DI BARLETTA
PROVINCIA BARLETTA-ANDRIA-TRANI

Intervento di efficientamento energetico

POR PUGLIA FESR-FSE 2014/2020 — Il futuro alla portata di tutti

Fondi FESR-FSE 2014/2020 - Asse XII - AZIONE 12.1 - Rigenerazione Urbana sostenibile, nella azione 4.1

ISTITUTO SCOLASTICO STATALE "E. FIERAMOSCA"
Scuola Secondaria di Primo grado
Succursale: Via Botticelli, 2 Barletta

Progetto Esecutivo: Ing. Antonio Santeramo	Coordinatore per la Sicurezza in fase di Progettazione: Ing. Antonio Santeramo
Direttore dei Lavori Ing. Gennaro Carbonara	Coordinatore per la Sicurezza in fase di Esecuzione: Ing. Gaetano Lomuscio
Responsabile del Procedimento: Ing. Tommaso Todisco	Dirigente del Settore Manutenzioni: Arch. Michele Saglioni

DOPPIA X IMPIANTI di CARACCIOLO COSIMO CLAUDIO
Via Fiumi, 113
76121 BARLETTA (BT)
Partita IVA 05870950729
Cod. Fisc. CRC CMD 74T01 A669V

VARIANTE N.1 AL PROGETTO ESECUTIVO

9-VAR1	Progetto imp. di riscaldamento piante palestra
TAVOLA	SETTEMBRE 2021