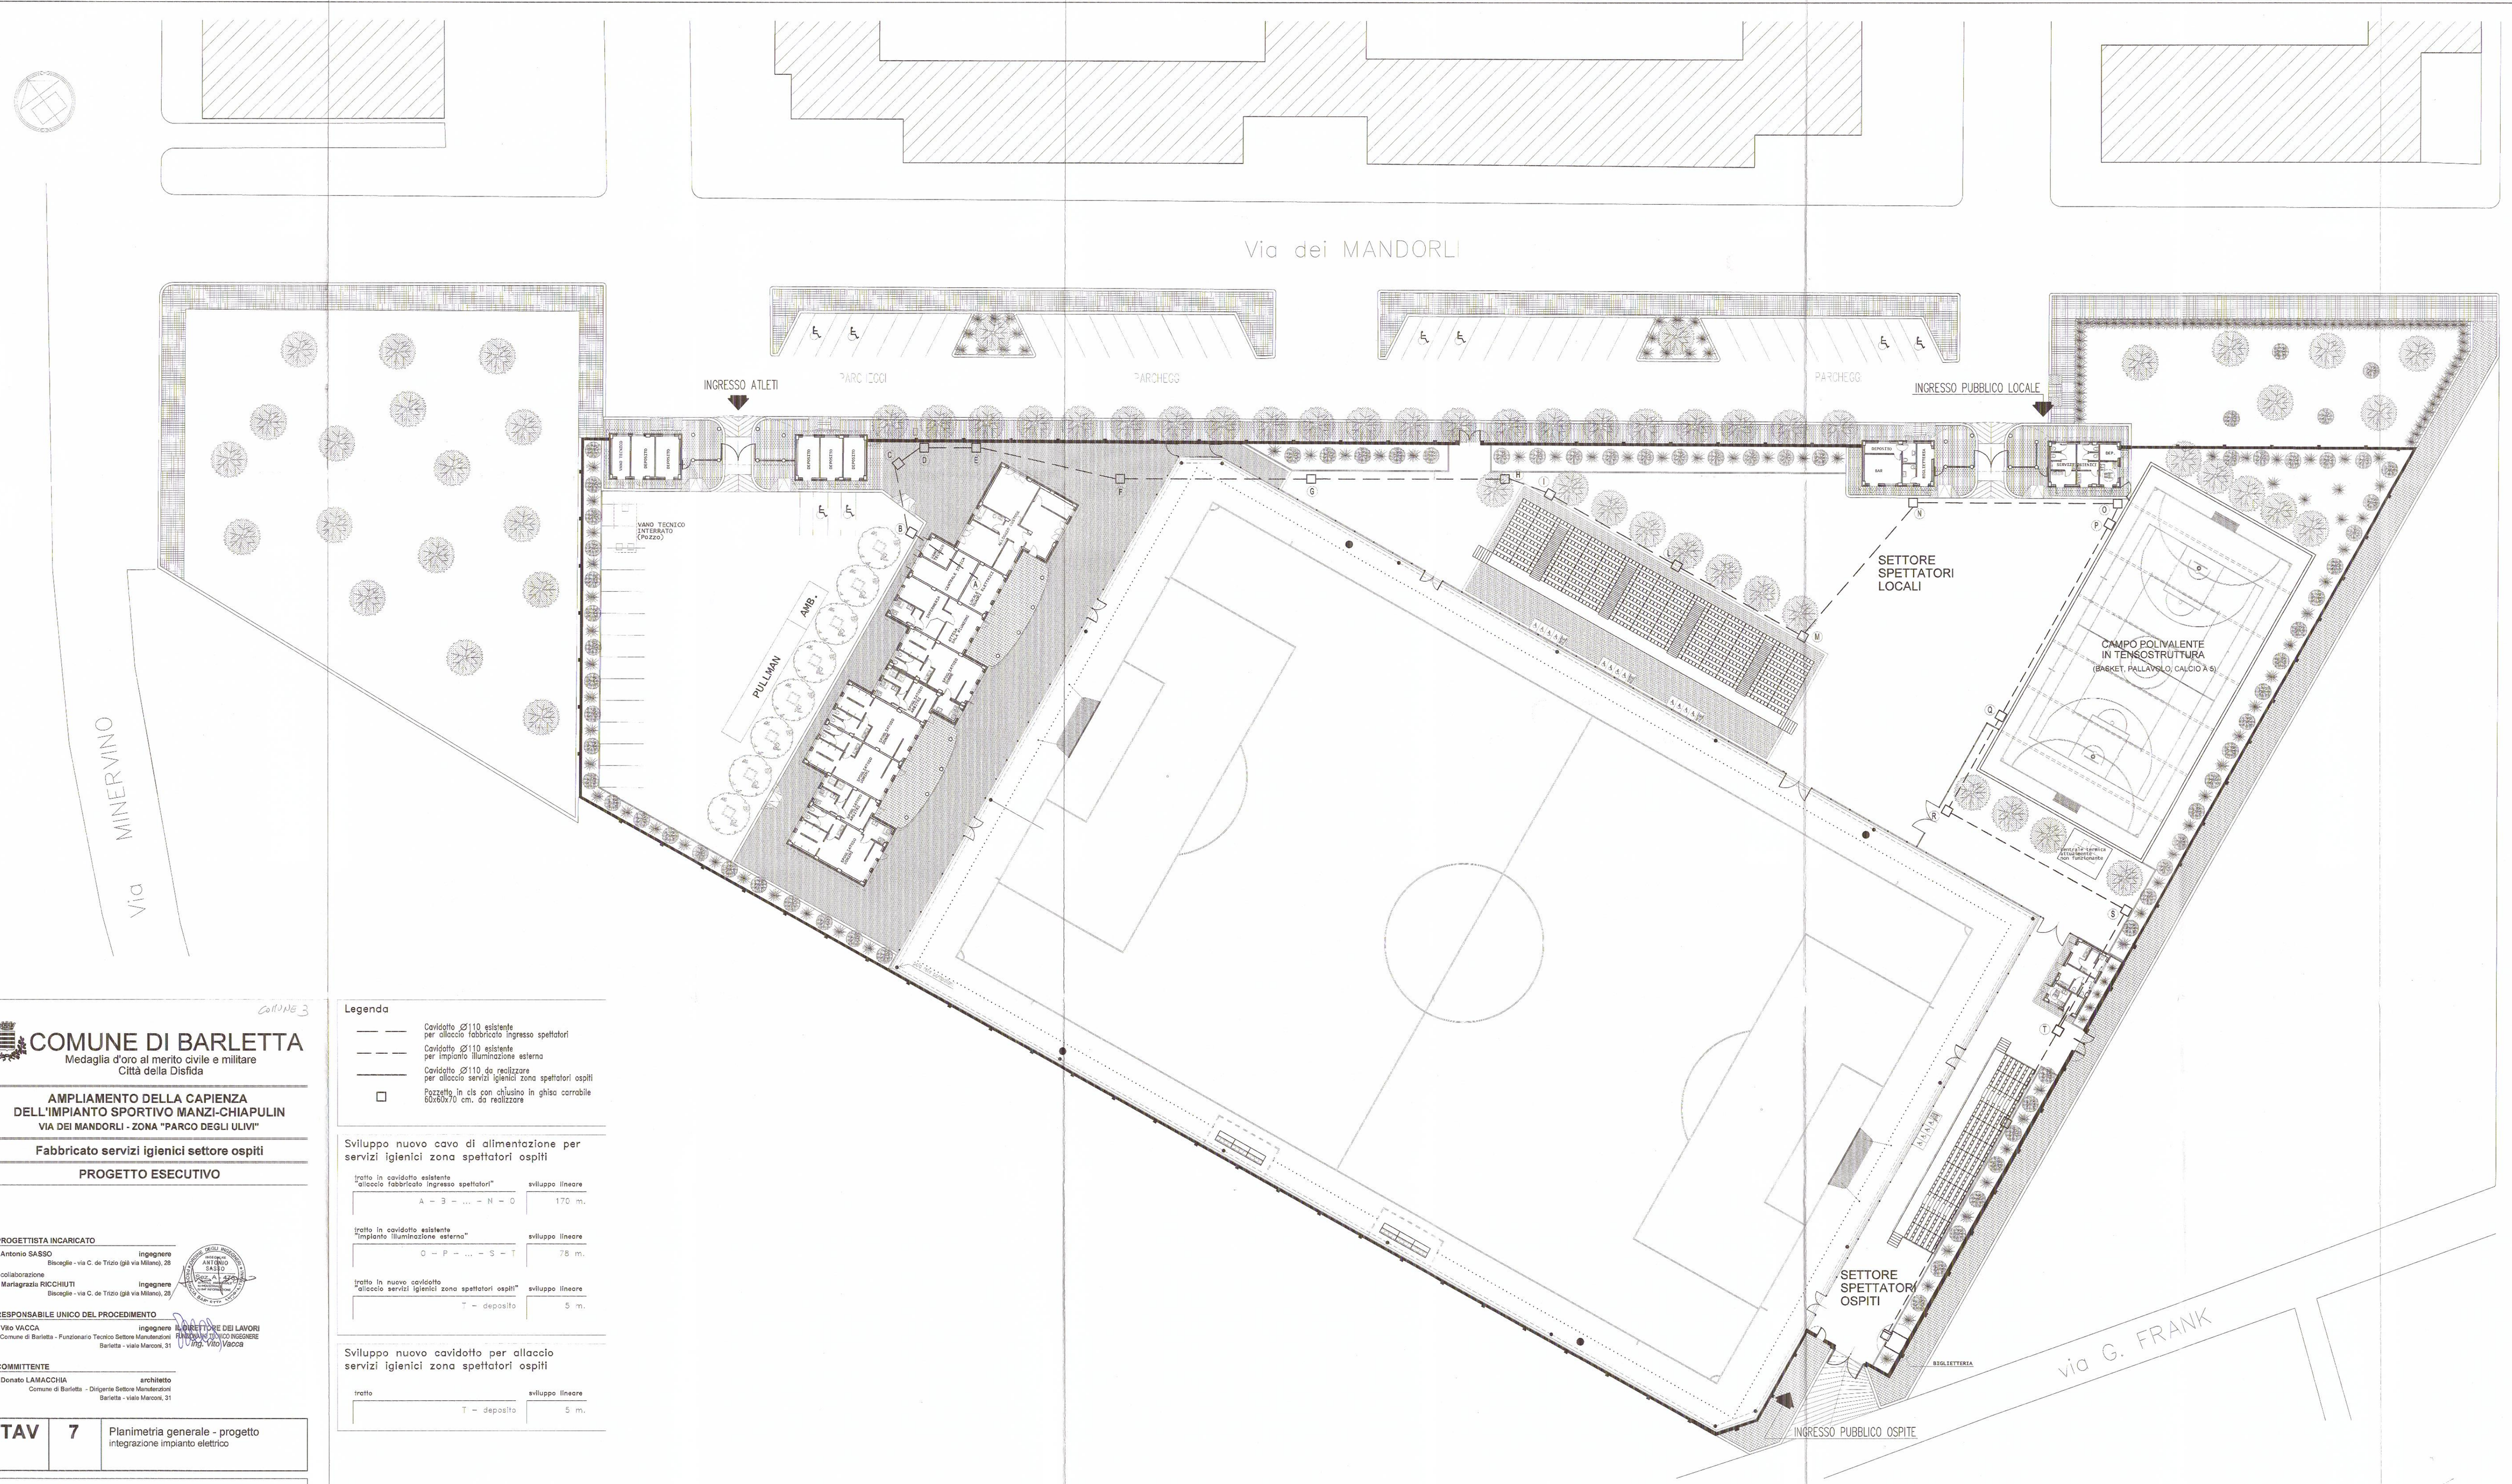

COMUNE 3

COMUNE DI BARLETTA

Medaglia d'oro al merito civile e militare
Città della Disfida

AMPLIAMENTO DELLA CAPIENZA DELL'IMPIANTO SPORTIVO MANZI-CHIAPULIN

VIA DEI MANDORLI - ZONA "PARCO DEGLI ULIVI"

Fabbricato servizi igienici settore ospiti

PROGETTO ESECUTIVO

PROGETTISTA INCARICATO

Antonio SASSO — ingegnere
Bisceglie - via C. de Trizio (già via Milano), 28

collaborazione

Mariagrazia RICCHIUTI — ingegnere
Bisceglie - via C. de Trizio (già via Milano), 28

RESPONSABILE UNICO DEL PROCEDIMENTO

Vito VACCA — ingegnere
Comune di Barletta - Funzionario Tecnico Settore Manutenzioni
Barletta - viale Marconi, 31

IL DIRETTORE DEI LAVORI
FUNZIONARIO TECNICO INGEGNERE
Ing. Vito Vacca

COMMITTENTE

Donato LAMACCHIA — architetto
Comune di Barletta - Dirigente Settore Manutenzioni
Barletta - viale Marconi, 31

TAV	7	Planimetria generale - progetto integrazione impianto elettrico

Legenda

- Cavidotto Ø110 esistente per allaccio fabbricato ingresso spettatori
- Cavidotto Ø110 esistente per impianto illuminazione esterna
- Cavidotto Ø110 da realizzare per allaccio servizi igienici zona spettatori ospiti
- Pozzetto in cls con chiusino in ghisa carrabile 60x60x70 cm. da realizzare

Sviluppo nuovo cavo di alimentazione per servizi igienici zona spettatori ospiti

tratto in cavidotto esistente "allaccio fabbricato ingresso spettatori"	sviluppo lineare
A – B – ... – N – O	170 m.
tratto in cavidotto esistente "impianto illuminazione esterna"	sviluppo lineare
O – P – ... – S – T	78 m.
tratto in nuovo cavidotto "allaccio servizi igienici zona spettatori ospiti"	sviluppo lineare
T – deposito	5 m.

Sviluppo nuovo cavidotto per allaccio servizi igienici zona spettatori ospiti

tratto	sviluppo lineare
T – deposito	5 m.