




COMUNE DI BARLETTA

PROVINCIA DI BARLETTA-ANDRIA-TRANI

Medaglia d'oro al merito civile ed al valor militare

Città della Disfida

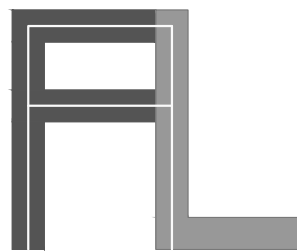

FRANCESCO LAMONACA

ARCHITETTO

Via Papa Giovanni XXIII n° 3 - 76121 - BARLETTA
Cell. 328.4147303
archlamonaca@gmail.com
francesco.lamonaca@archiworldpec.it



COMMITTENTE	COMUNE DI BARLETTA Settore Manutenzioni e Patrimonio	
	Il Responsabile del Procedimento Ing. Vito Vacca	Il Dirigente del Settore Arch. Donato Lamacchia

PROGETTO

Lavori di recupero, riqualificazione e adeguamento dell'ex mercato ittico di via C. Colombo a sede della Capitaneria di Porto di Barletta. Completamento.

IMPIANTO IDRICO-SANITARIO


- SCHEMA CENTRALE IDRICA

N° Elaborato	Descrizione	Data	Eseguito da
2	IMPIANTO IDRICO-SANITARIO	DICEMBRE 2016	ARCH. Francesco LAMONACA
Scala		Data	
		DICEMBRE 2016	

IMP.IDR.

Arch. Francesco Lamonaca, Via Papa Giovanni XXIII n° 3, BARLETTA [BT], Cell 328.4147303 - archlamonaca@gmail.com

SCHEMA CENTRALE IDRICA

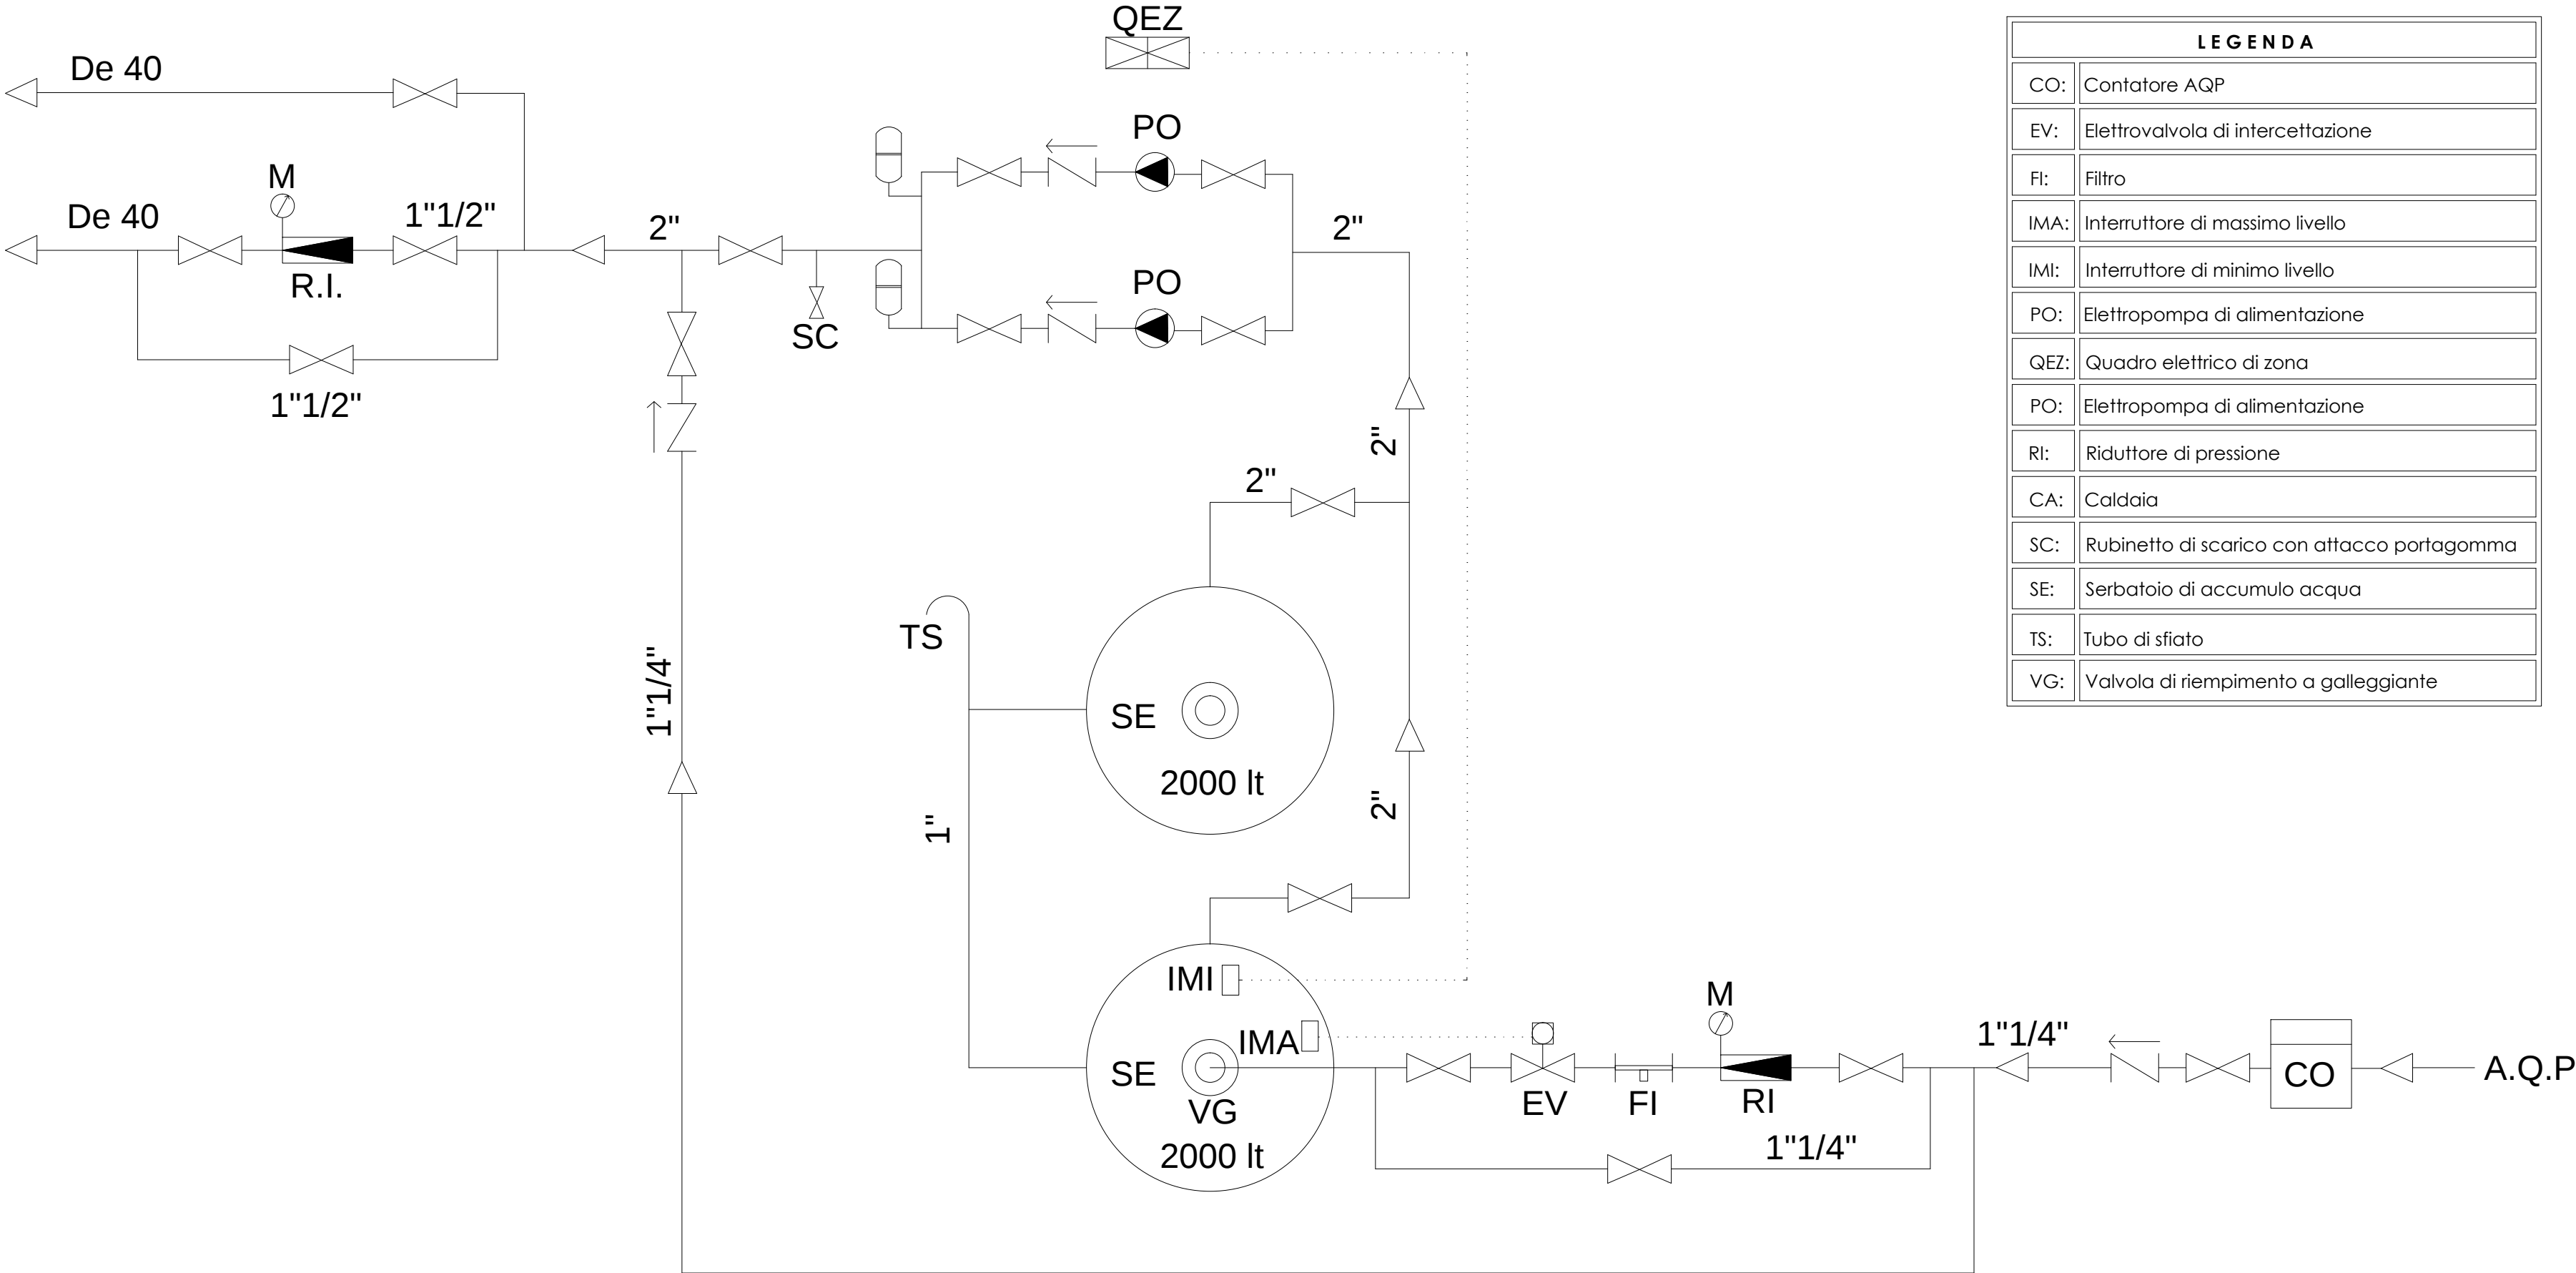

LEGENDA

CO:	Contatore AQP
EV:	Elettrovalvola di intercettazione
FI:	Filtro
IMA:	Interruttore di massimo livello
IMI:	Interruttore di minimo livello
PO:	Elettropompa di alimentazione
QEZ:	Quadro elettrico di zona
PO:	Elettropompa di alimentazione
RI:	Riduttore di pressione
CA:	Caldaia
SC:	Rubinetto di scarico con attacco portagomma
SE:	Serbatoio di accumulo acqua
TS:	Tubo di sfiato
VG:	Valvola di riempimento a galleggiante