



CITTA' DI BARLETTA

Medaglia d'oro al Valor Militare e al Merito Civile

Città della Difesa

SETTORE MANUTENZIONI

PROGETTO ESECUTIVO

Intervento di recupero e riqualificazione del patrimonio infrastrutturale degli istituti scolastici pugliesi - Delibera CIPF n. 79 / 2012. Lavori di adeguamento scuola dell'infanzia Colodi in via Manzoni e scuola elementare Fraggianni in via Timavo.

TAVOLA 1

Piante situazione esistente

Progettisti:
Ing. Vito VACCA
(Funzionario U.T.C. Settore Manutenzioni)

Geom. Ruggiero LEONE
(Tec. Opere e Imp. Settore Manutenzioni)


Il Responsabile del Procedimento
Ing. Vito VACCA
(Funzionario U.T.C. Settore Manutenzioni)

IL DIRIGENTE
DEL SETTORE MANUTENZIONI
SERVIZIO DEMANO E PATRIMONIO
Dott. ssa *Anna Di Palma*

Dicembre 2015

Rapp. 1: 100

PIANTA PIANO TERRA

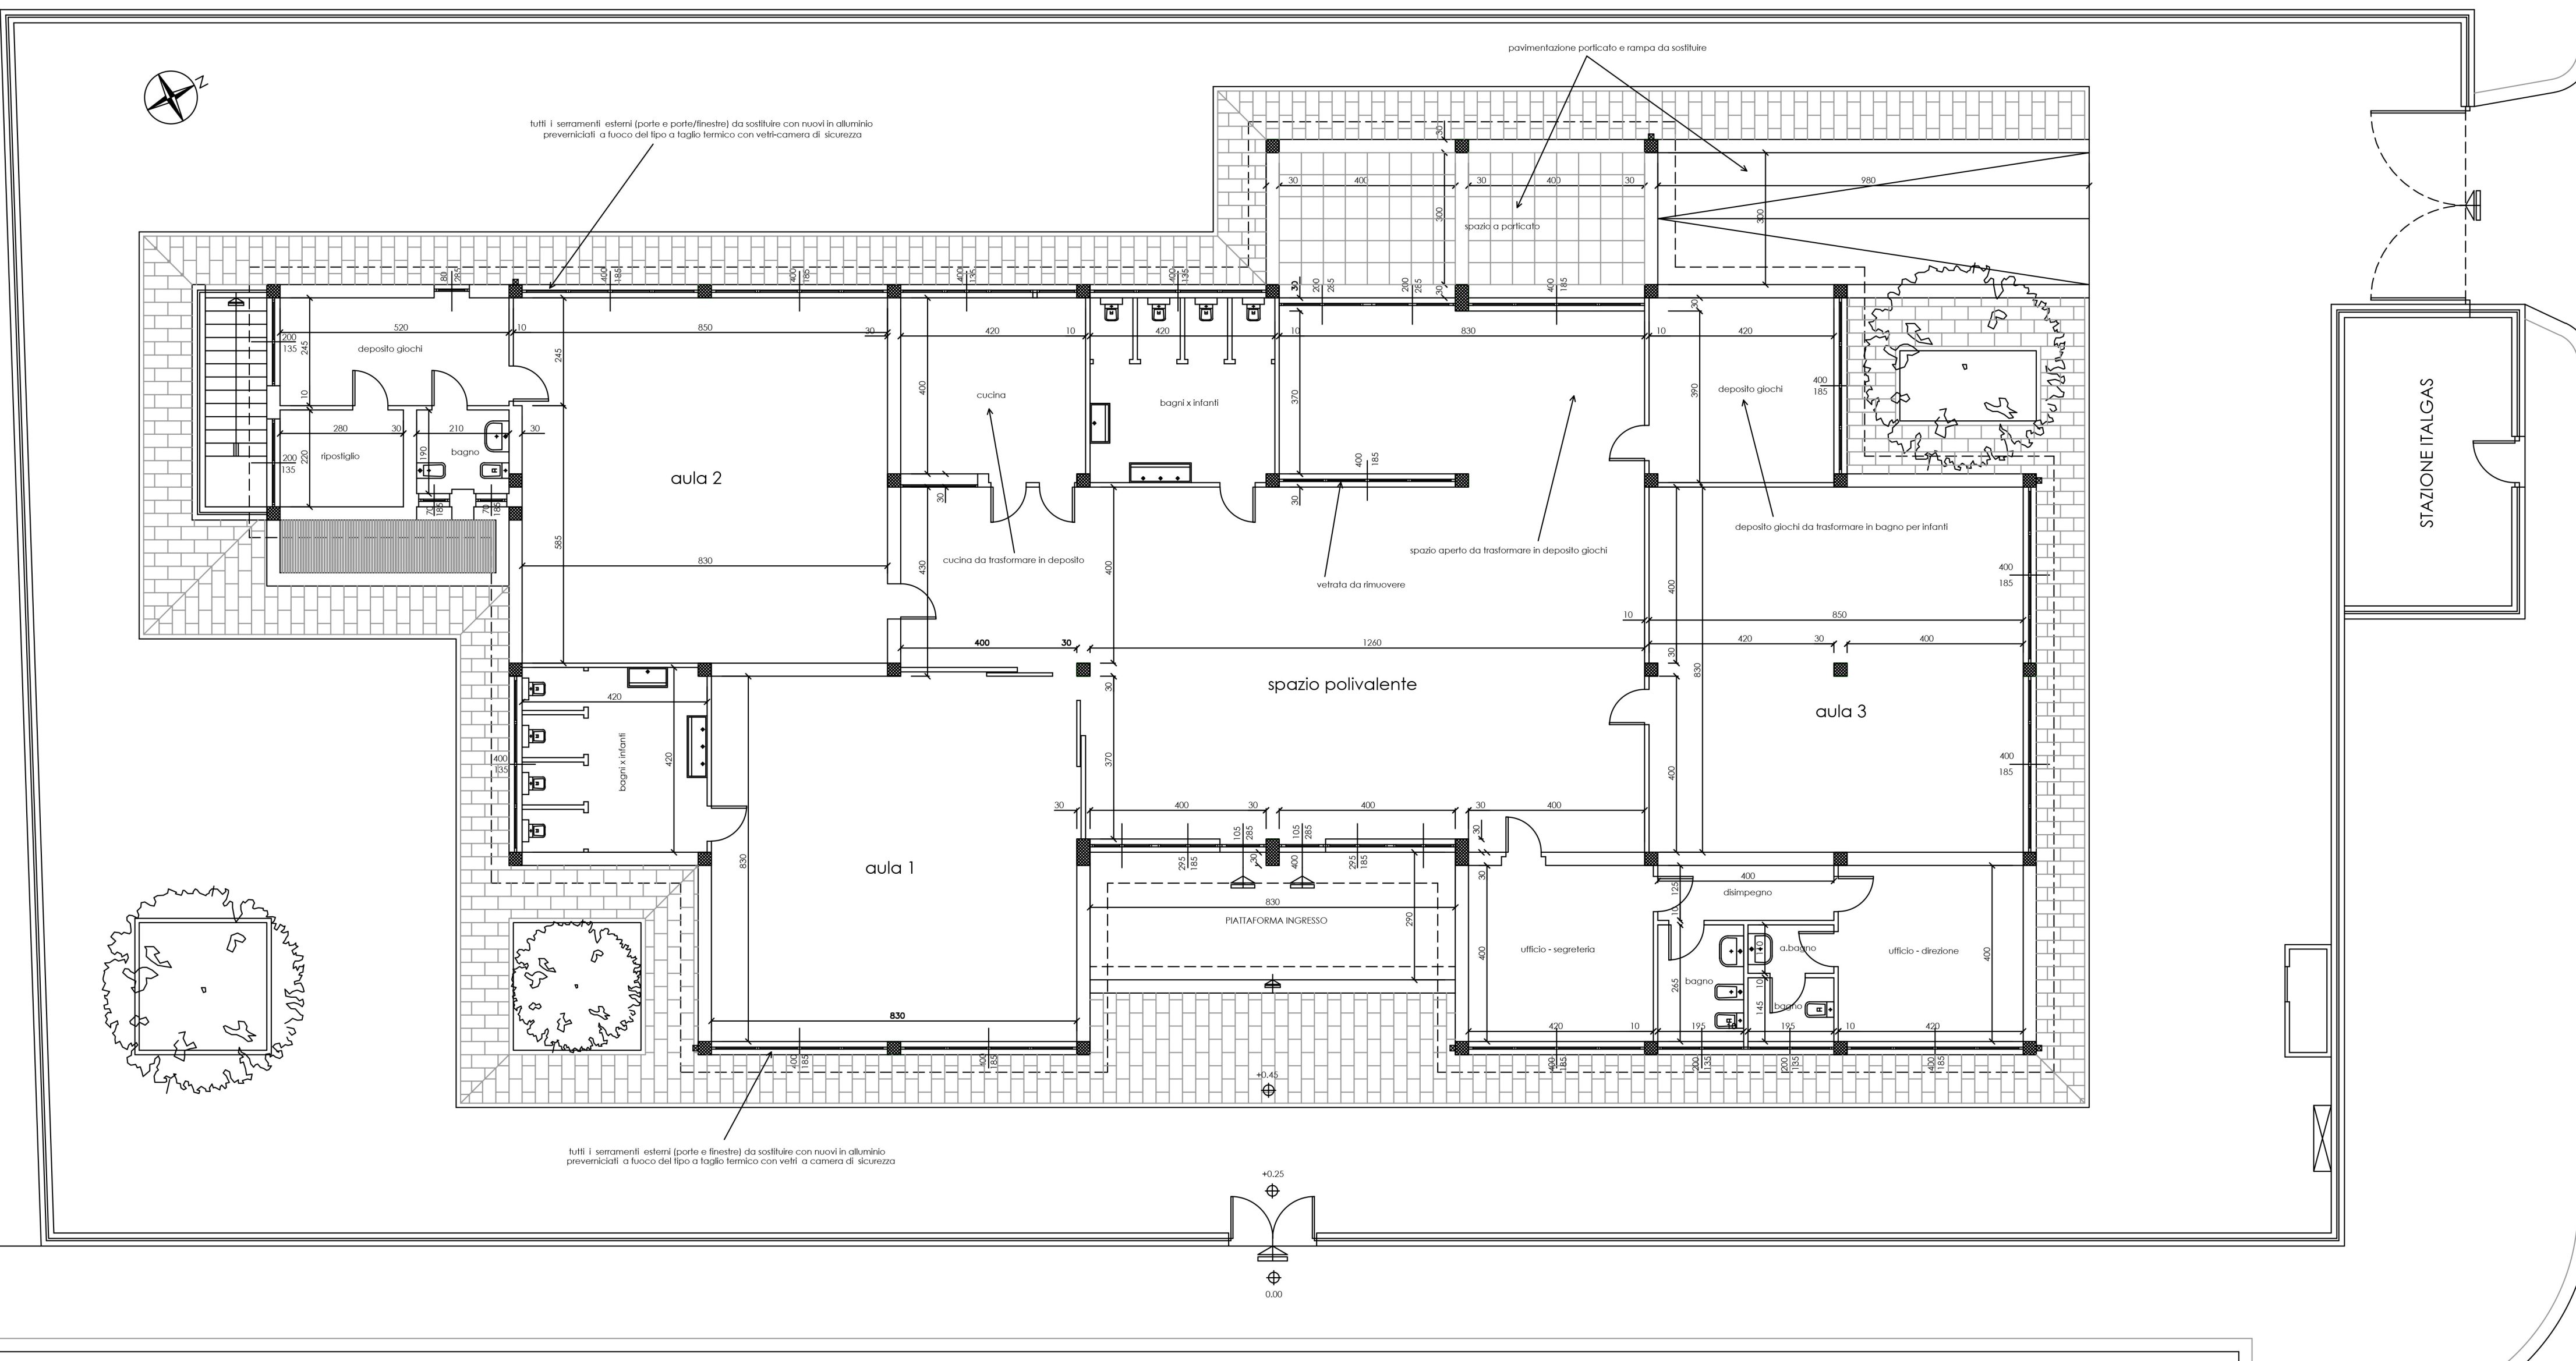

PIANTA LASTRICO SOLARE (COPERTURA PIANO TERRA)

