



CITTA' DI BARLETTA

Medaglia d'oro al Valor Militare e al Merito Civile
Città della Difesa

SETTORE MANUTENZIONI

PROGETTO
ESECUTIVO

Intervento di recupero e riqualificazione del patrimonio
infrastrutturale degli istituti scolastici pugliesi - Delibera
C.I.P.E. n. 79 / 2012. Lavori di adeguamento scuola dell'
infanzia Colodi in via Manzoni e scuola elementare
Fragglianni in via Timavo.

TAVOLA

2

Piante situazione a realizzarsi

Progettisti:
Ing. Vito VACCA
(Funzionario U.T.C. Settore Manutenzioni)

Geom. Ruggiero LEONE
(Tec. Opere e Imp. Settore Manutenzioni)


Dicembre 2015

Il Responsabile del Procedimento
Ing. Vito VACCA
(Funzionario U.T.C. Settore Manutenzioni)

IL DIRIGENTE
DEL SETTORE MANUTENZIONI
SERVIZIO DEMANIO E PATRIMONIO
Dott.ssa *Resi Di Palma*

Rapp. 1:100

PIANTA PIANO TERRA

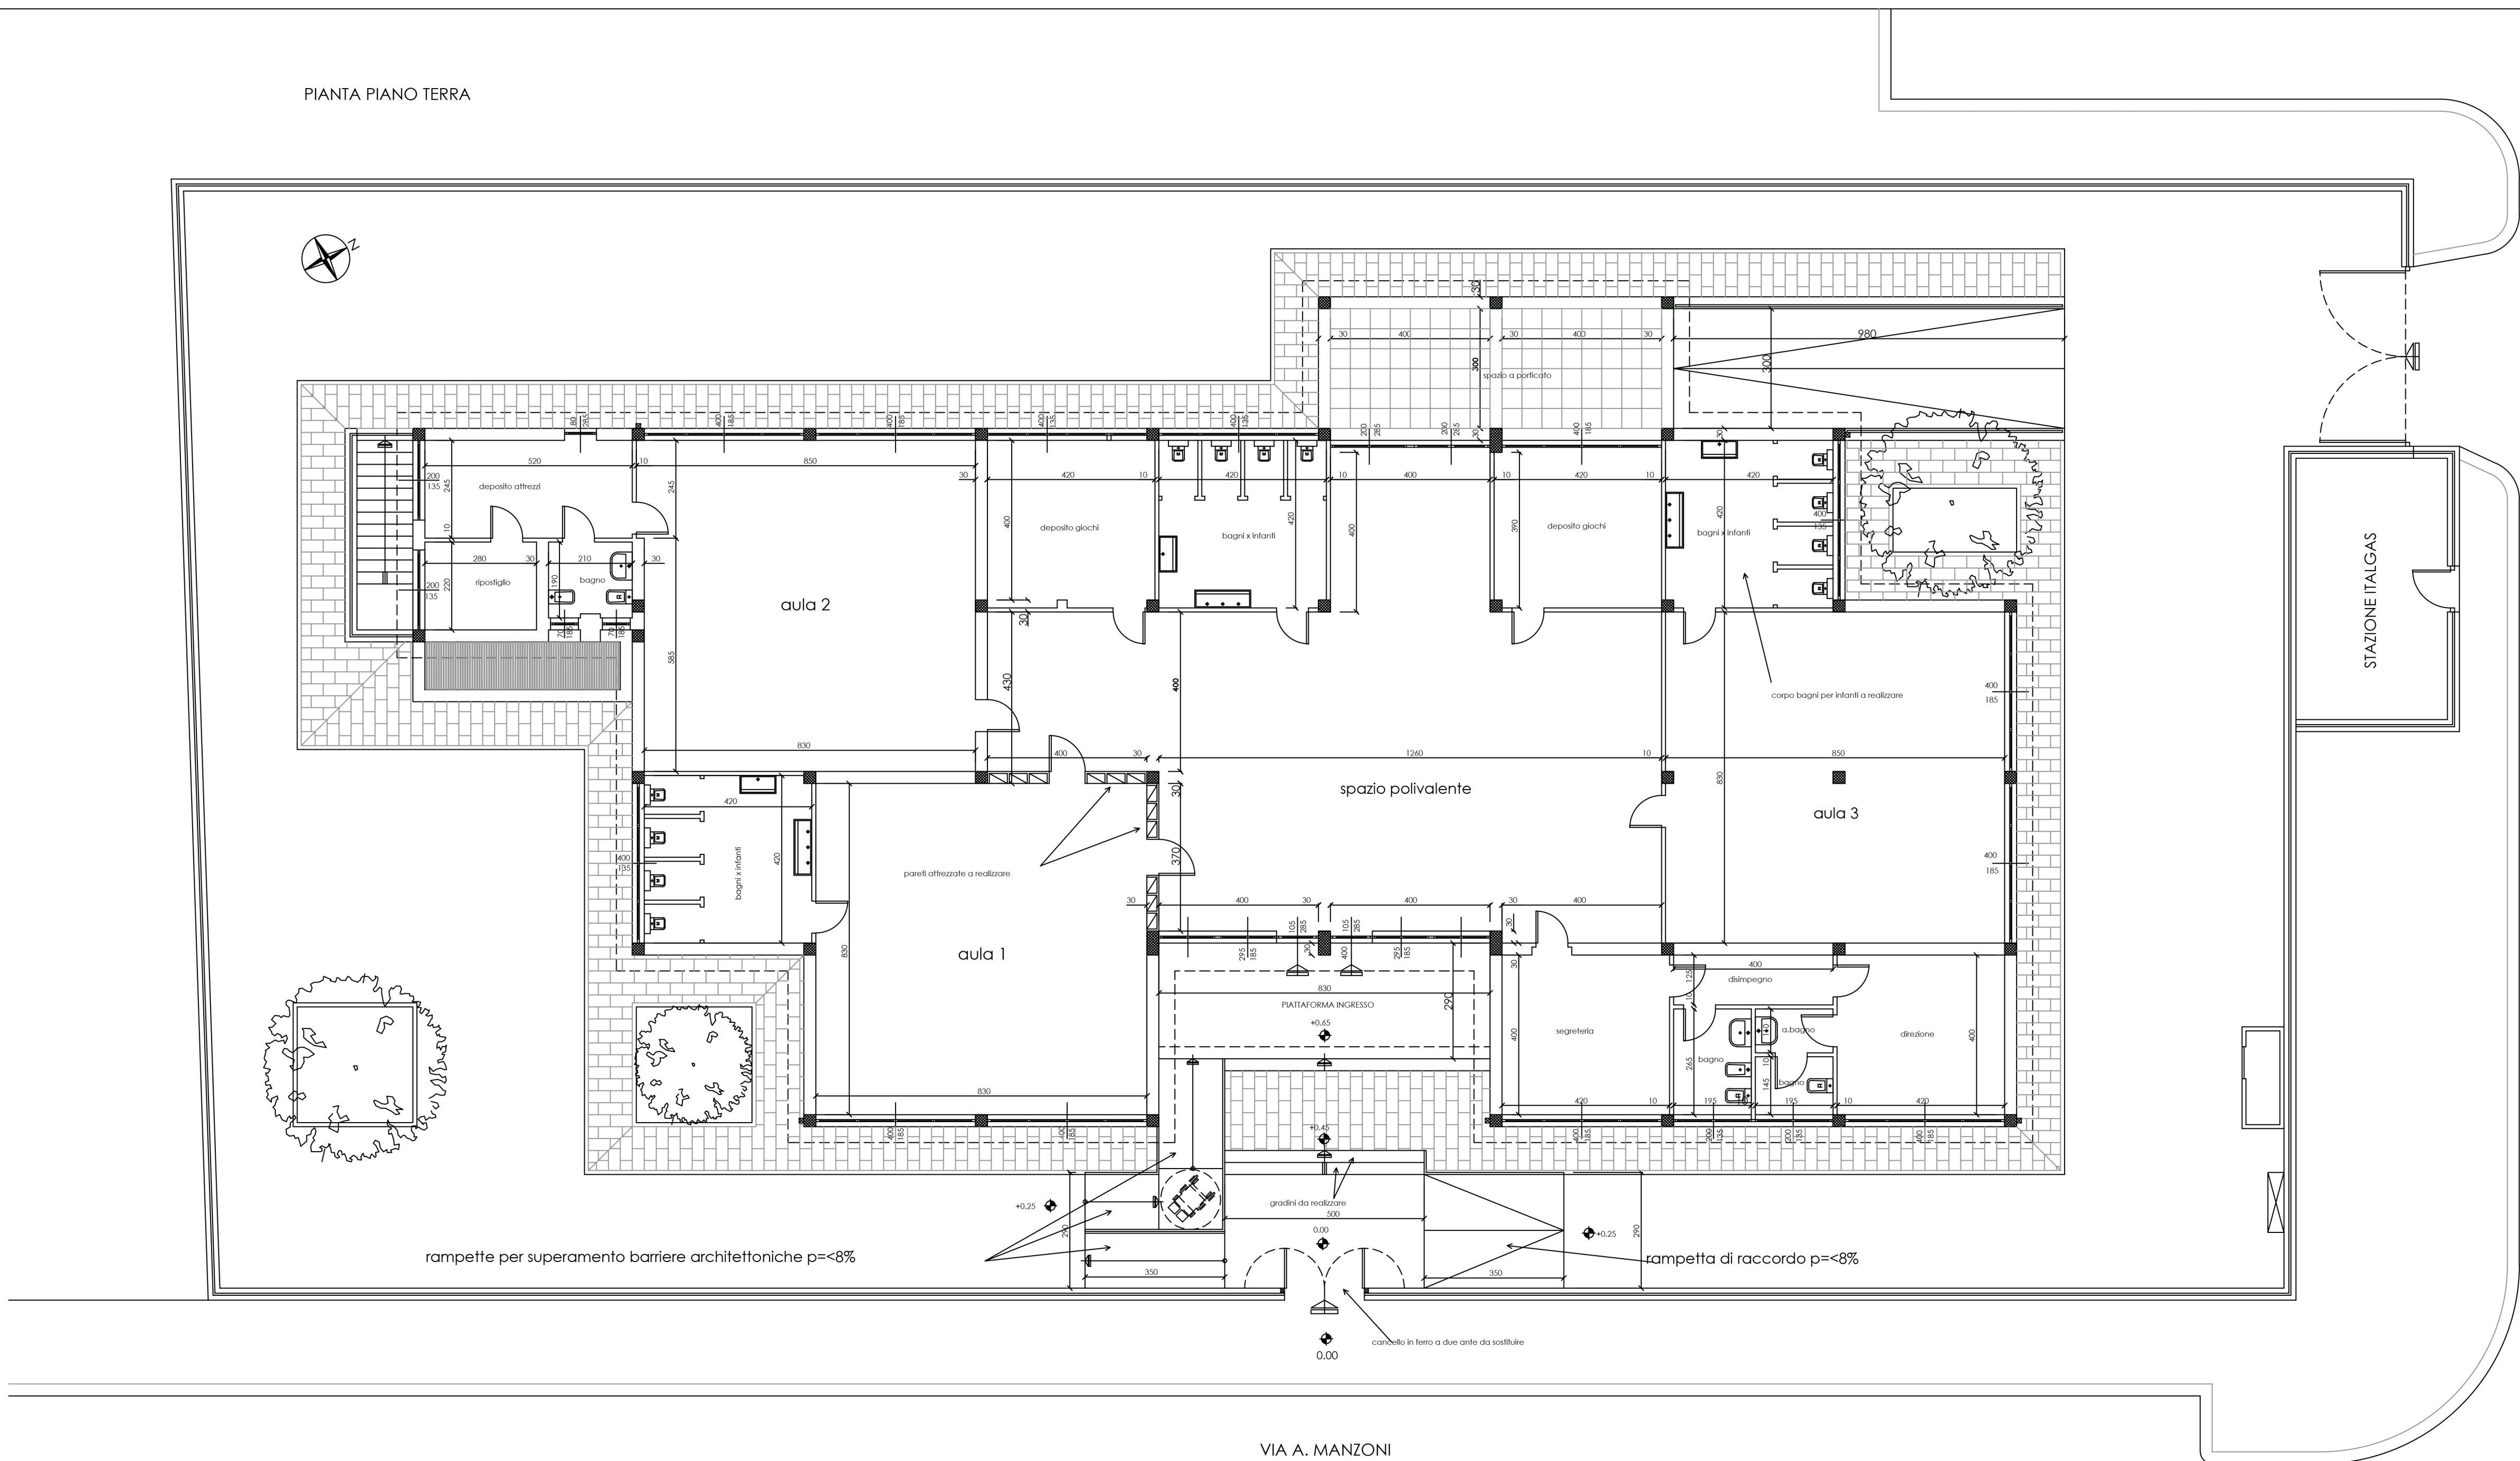

PIANTA LASTRICO SOLARE (COPERTURA PIANO TERRA)

