

Comune di Barletta (BT)
Arcidiocesi di Trani - Barletta - Bisceglie

Progetto di restauro e consolidamento del
Convento di Sant'Antonio in Barletta (BT)
per destinazione a Museo Diocesano - Sede di Barletta

Progetto Strutturale -
Rilevo e Dissesti - Piante:
Piano Terra e Primo

Tavola N.
ST
01


Disegnate 2014

Rapp. 1:100



DISSESTO SULLA MATERIA	SIMBOLO	DISSESTO SULLA MATERIA	SIMBOLO
Contrafforti		Fessurazioni concentrate non passanti	
Decoescioni locali		Fessurazioni diffuse e poco profonde	
Tirante metallico		Volte: Fessurazioni diffuse e poco profonde	
Tampognature		Volte: Fessurazioni concentrate non passanti	
Crolli di parti		Pavimento: Fessurazioni concentrate	

Pianta Piano Terra

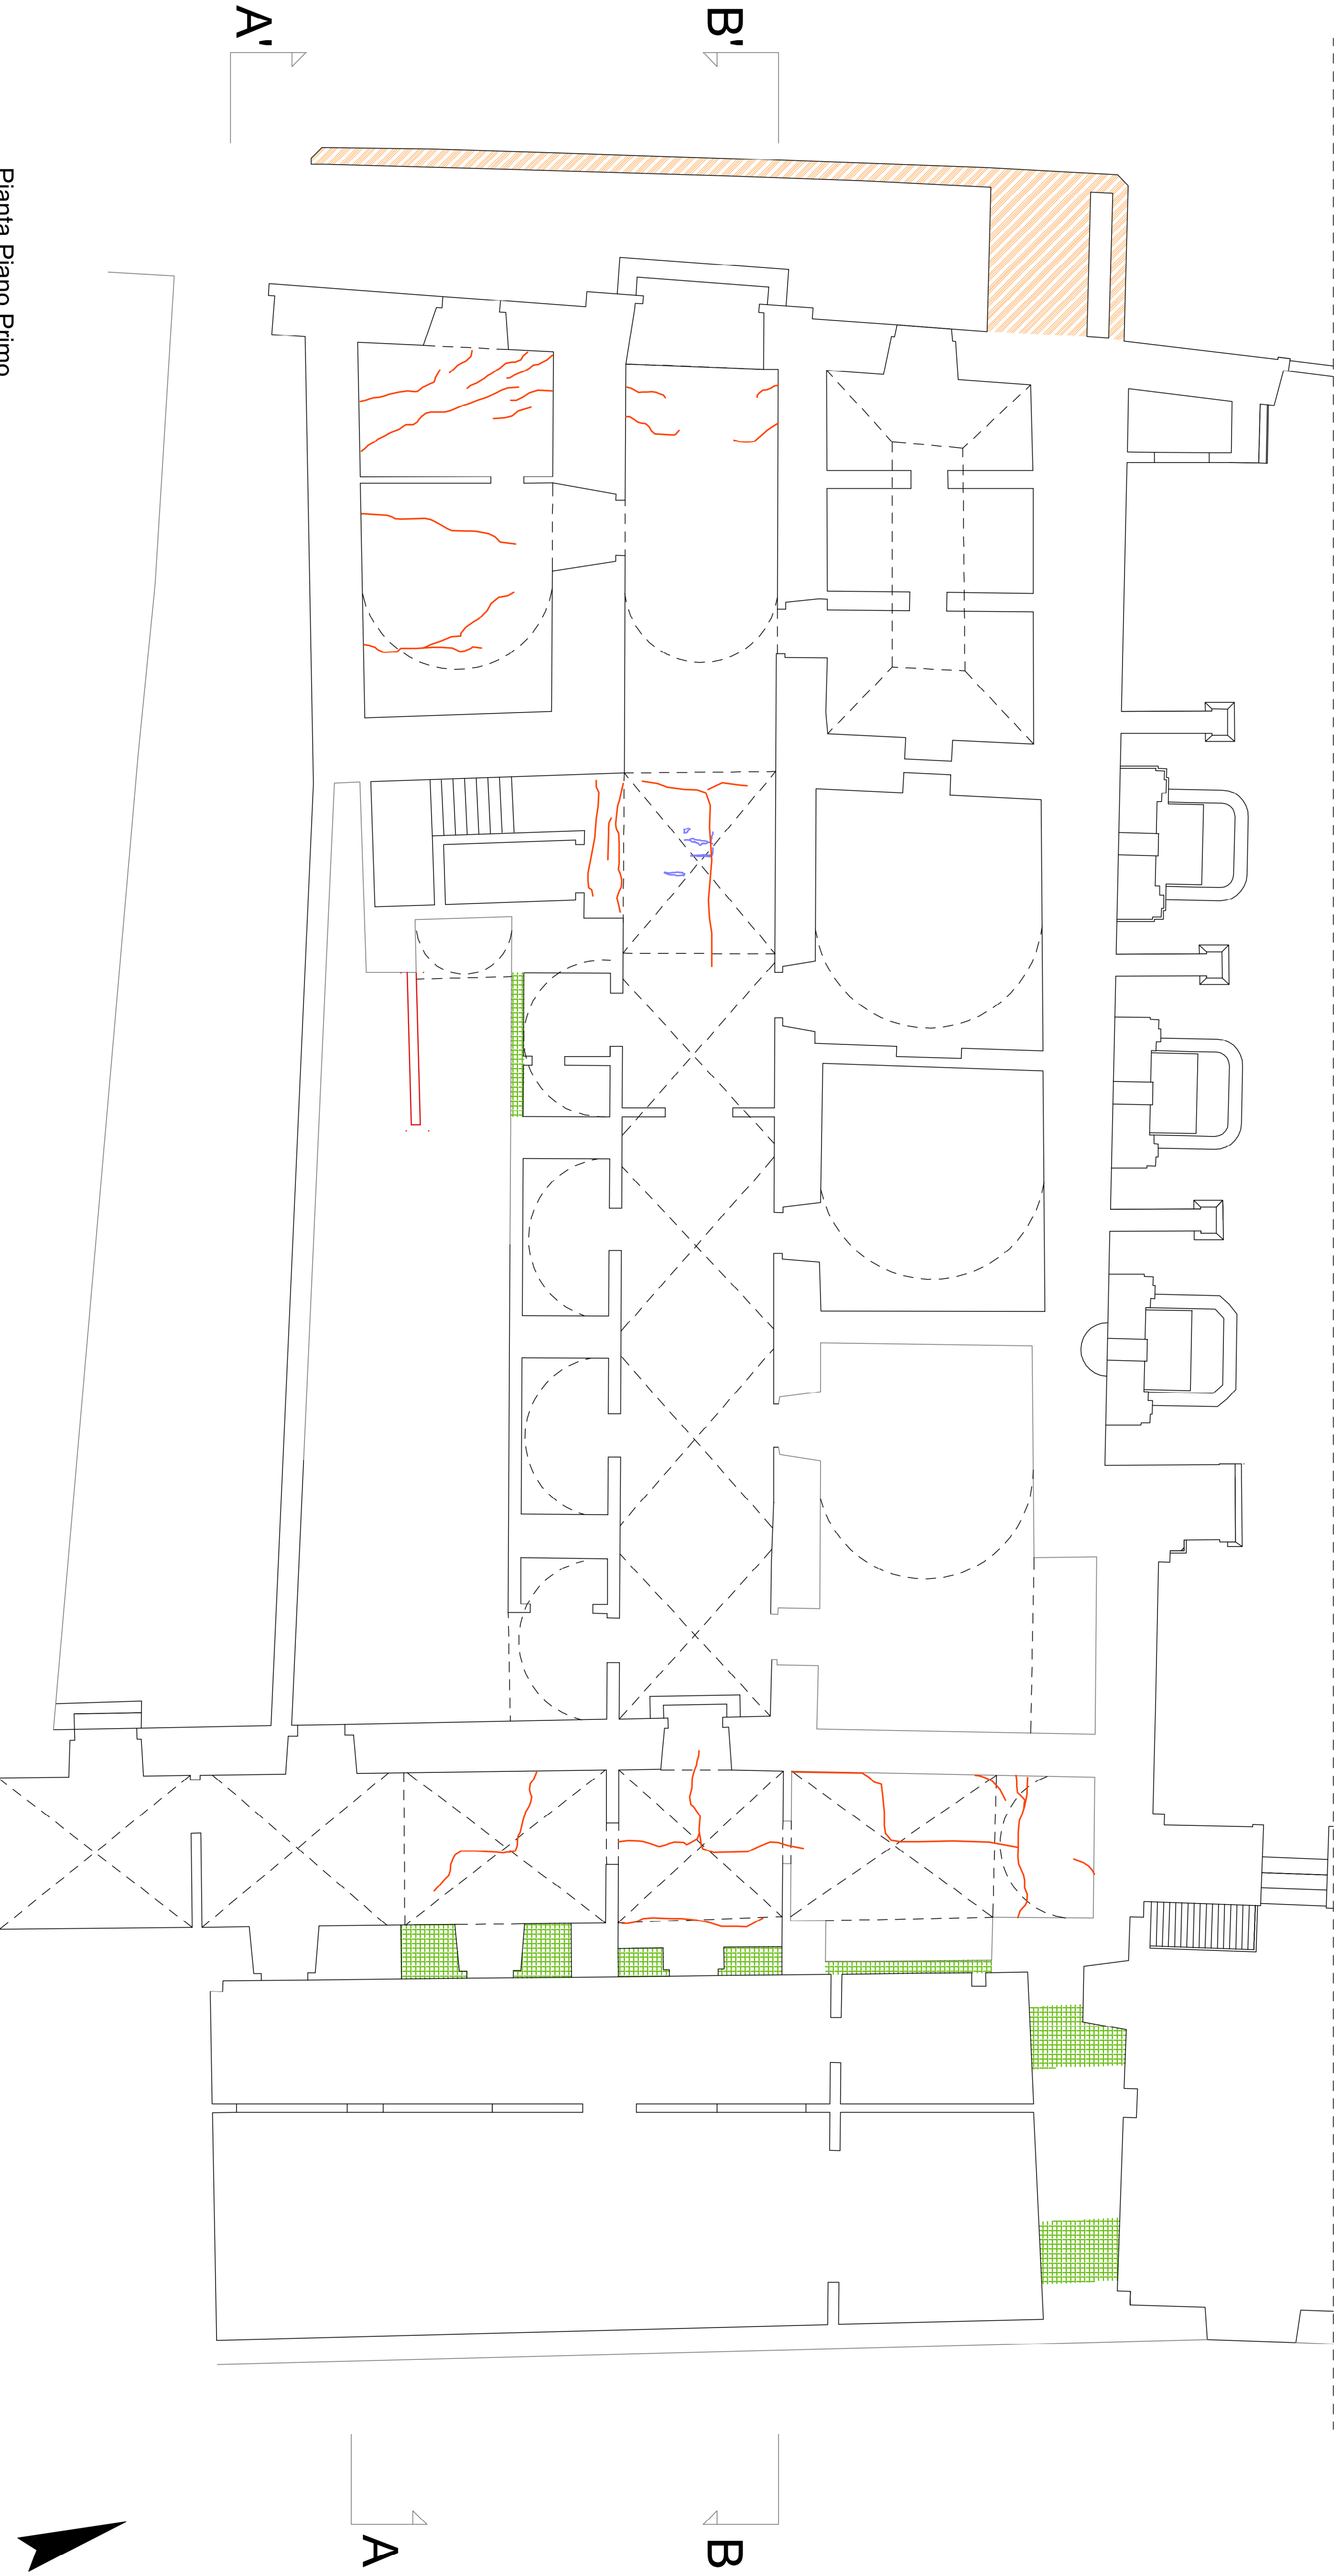

Pianta Piano Primo

