LANDNET
sistemi e servizi per l'ingegneria civile e ambientale

Indagini di diagnostica strutturale eseguite c/o Complesso Conventuale Sant'Antonio, Barletta (BAT)

IL TECNICO A SUPPORTO DEL R.U.P. (Arch. Fiore Giovanni)

Vidimazioni

Num. Serie	Il Responsabile Tecnico	Il Tecnico Sperimentatore
058/14		CALO' Umberto livello 2 RINA Controlli non Distruttivi Ing. Civile

Ubicazione delle indagini svolte

Tavola N. 01

Data: Novembre 2014

Arch. G. Milillo

Landnet snc - Via Caracciolo, 7 - 72017 Ostuni (BR)
tel: 0802020889 - e-mail: contatti@landnet.info

A termini di legge la società si riserva la proprietà di questo documento che non potrà essere copiato, riprodotto o ceduto, in parte o integralmente, ad altri senza formale autorizzazione

Rilievo metrico - Pianta piano terra convento

LEGENDA

Indagine Radar su elemento strutturale

sez. n. Orizzontale — sez. n. Verticale — 200:700 MHz — 2 GHz — 2 GHz X-Scan

- IR_n. Cono visivo Indagine Termografica
- Car_n. Prelievo di carota in materiale lapideo
- Mlt n. Prelievo di Campione di malta per analisi
- SV_n. Saggio Visivo
- MP n. Prova con martinetto piatto

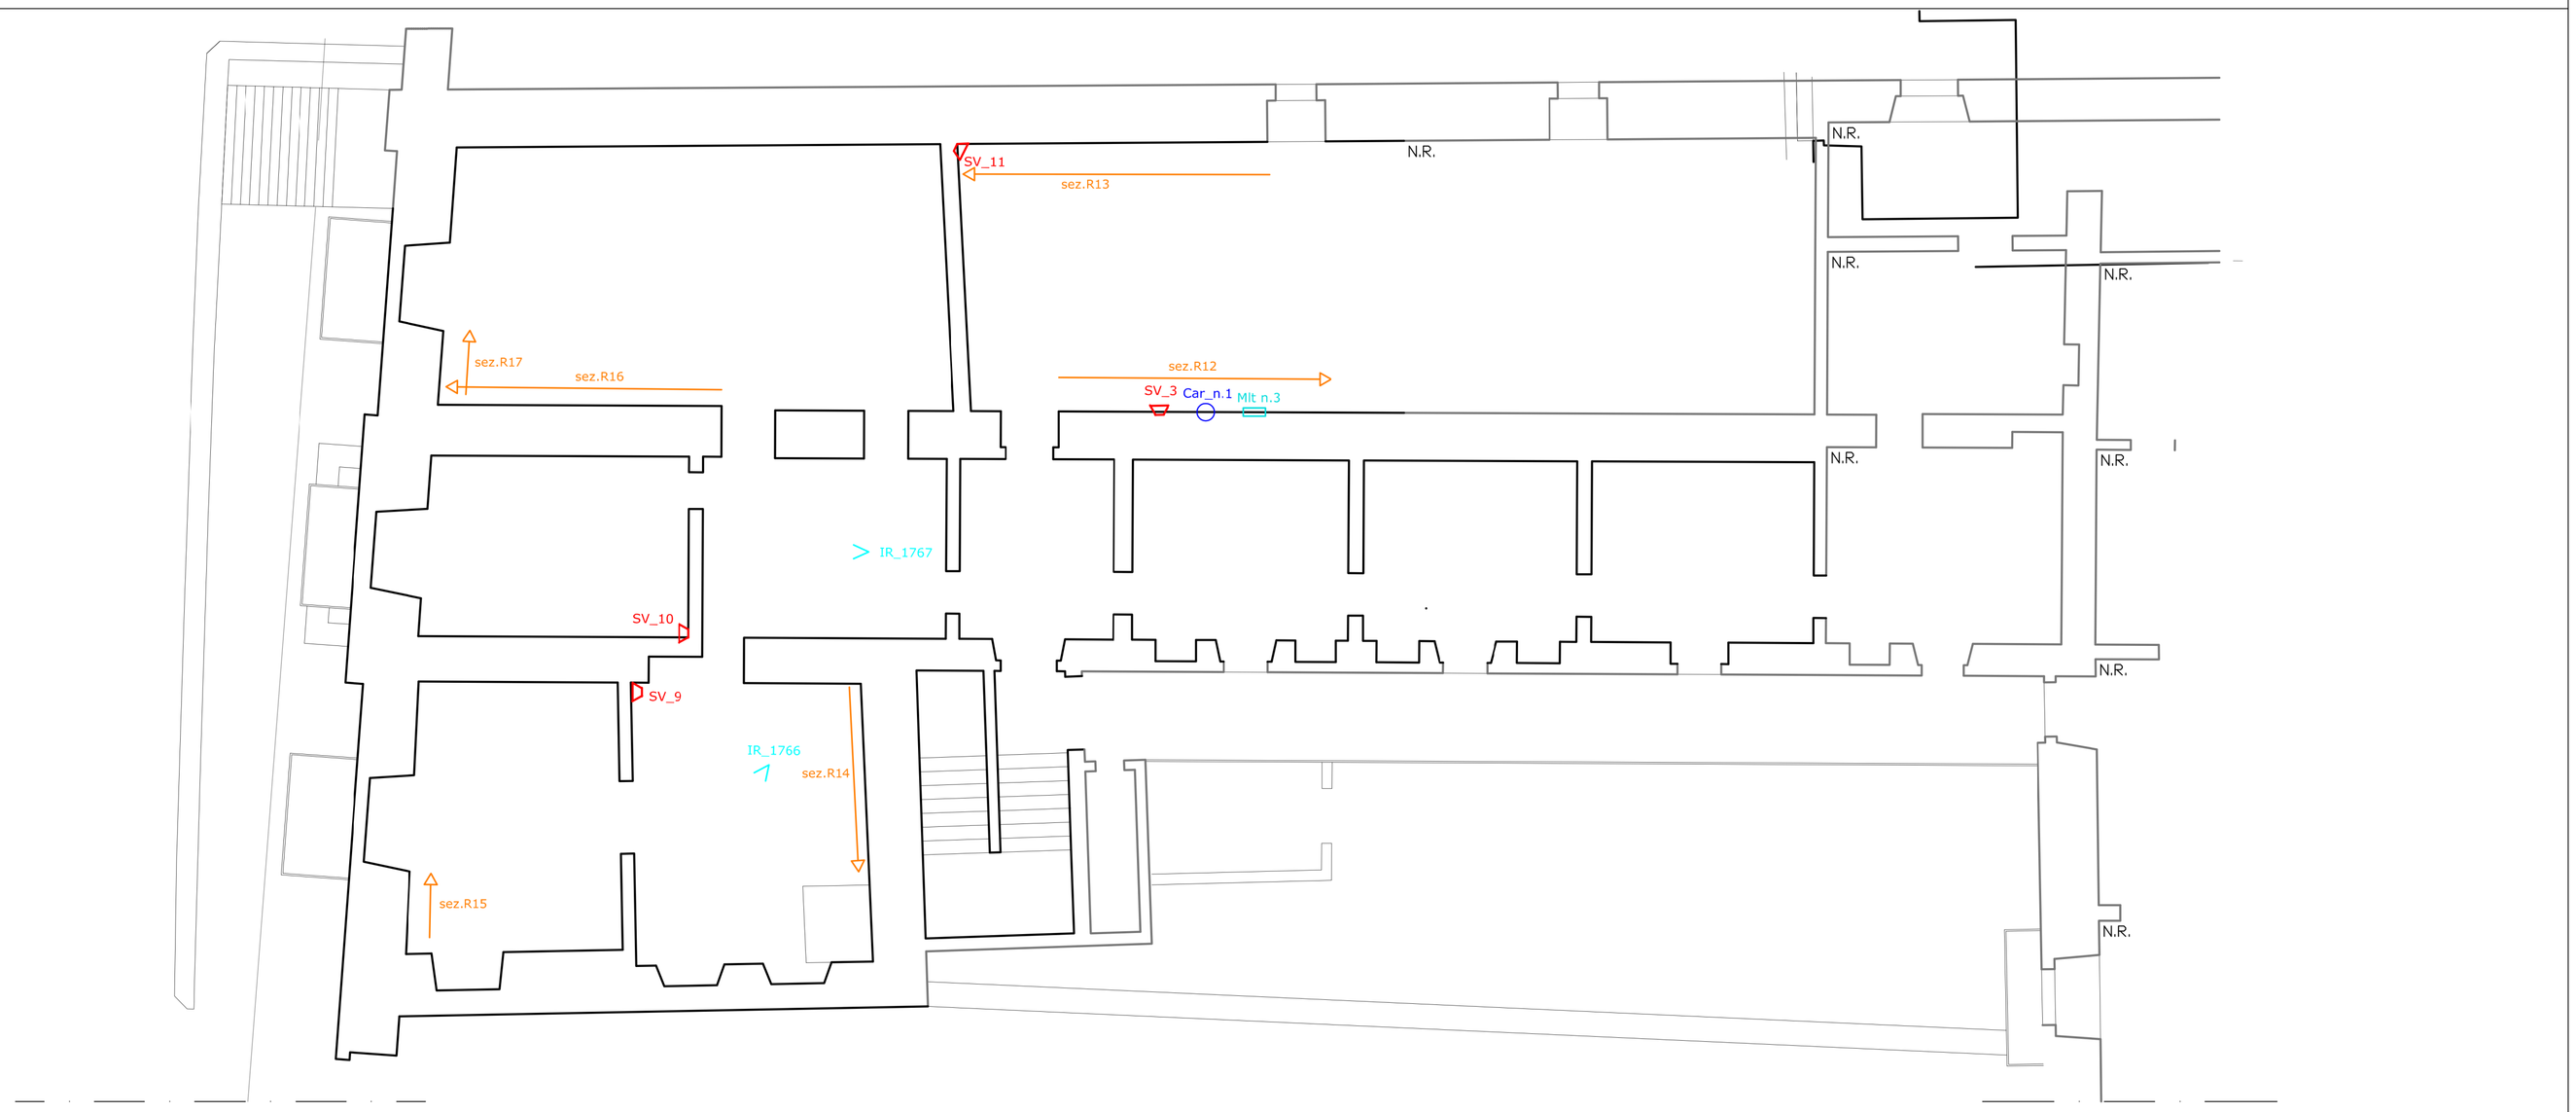

Rilievo metrico - Pianta piano primo convento