
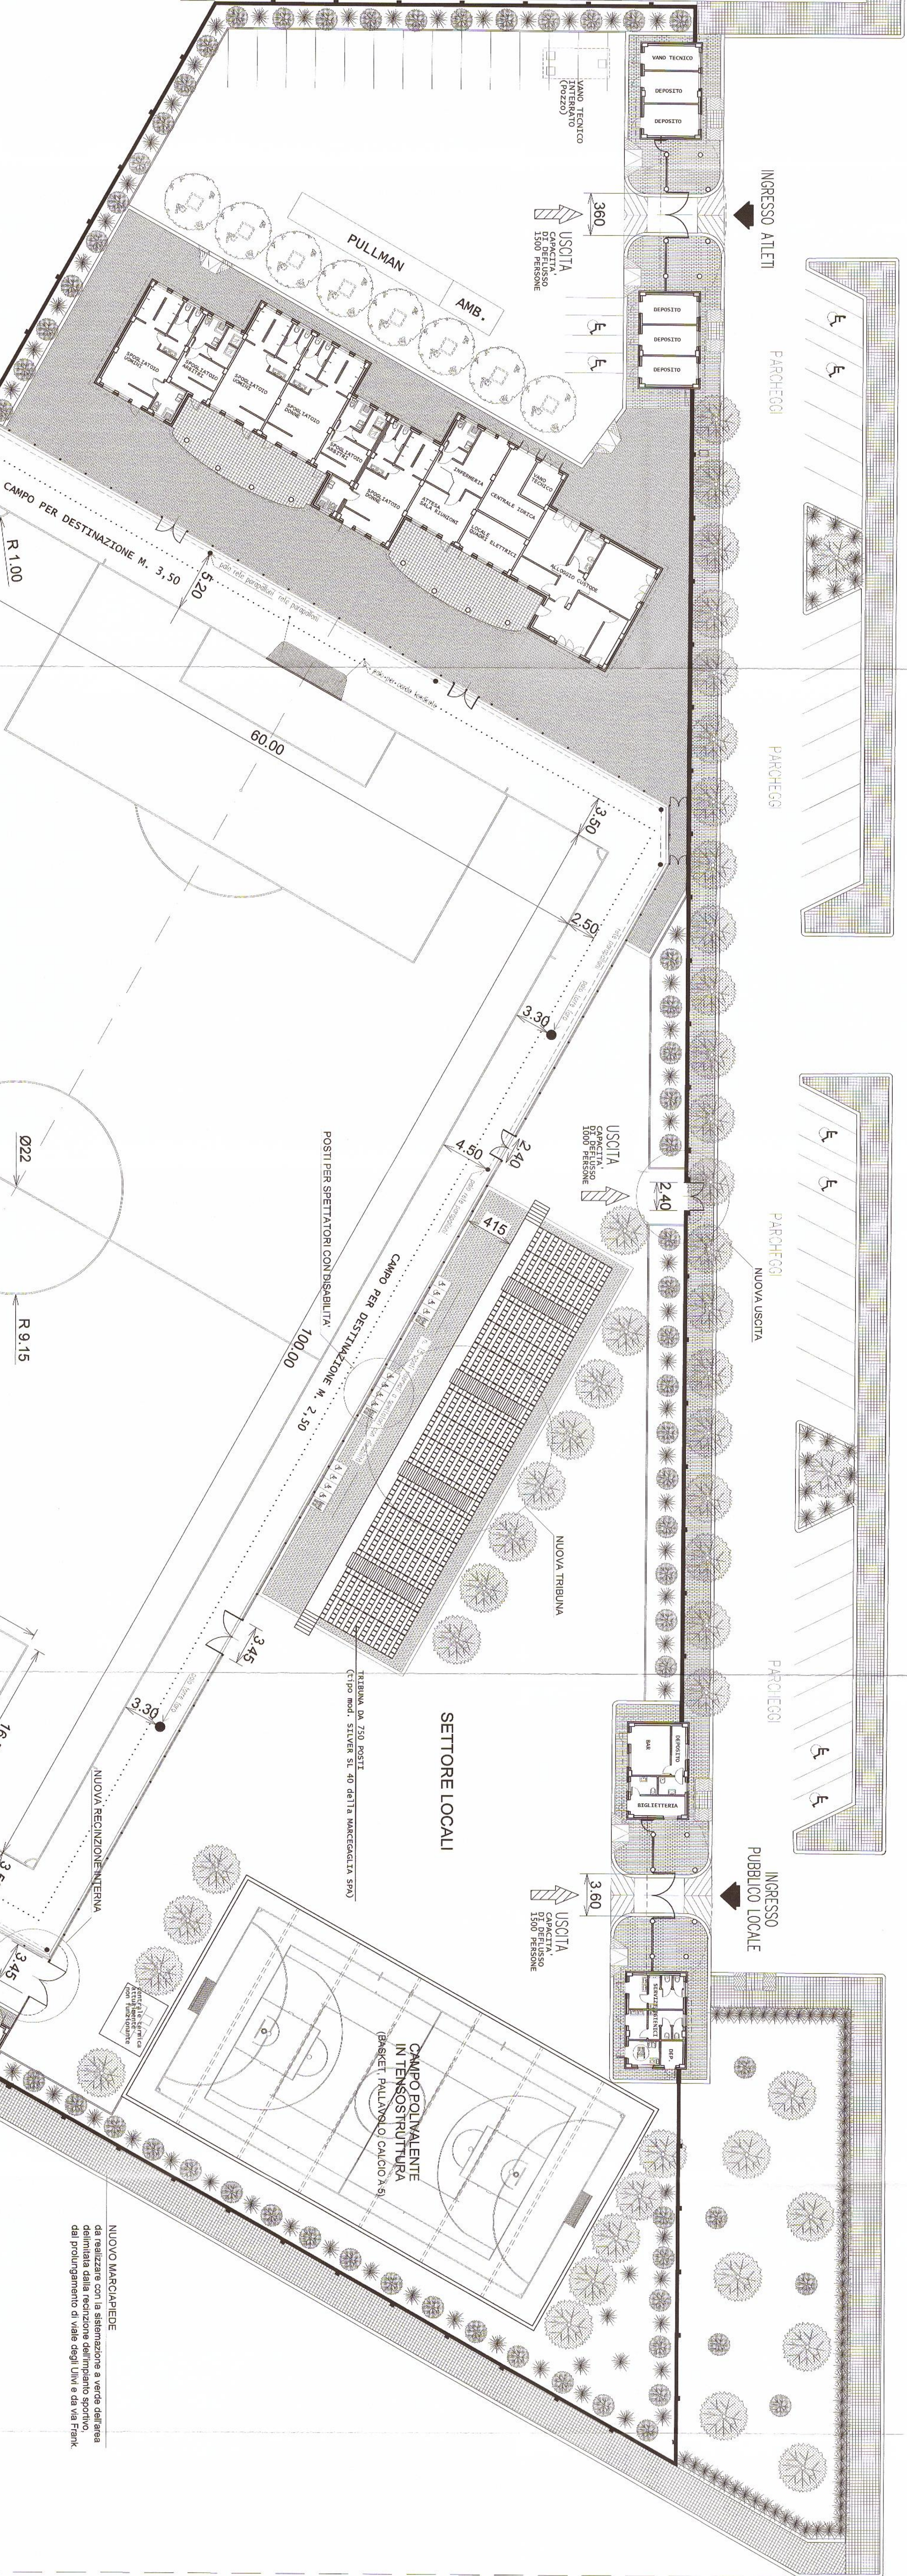
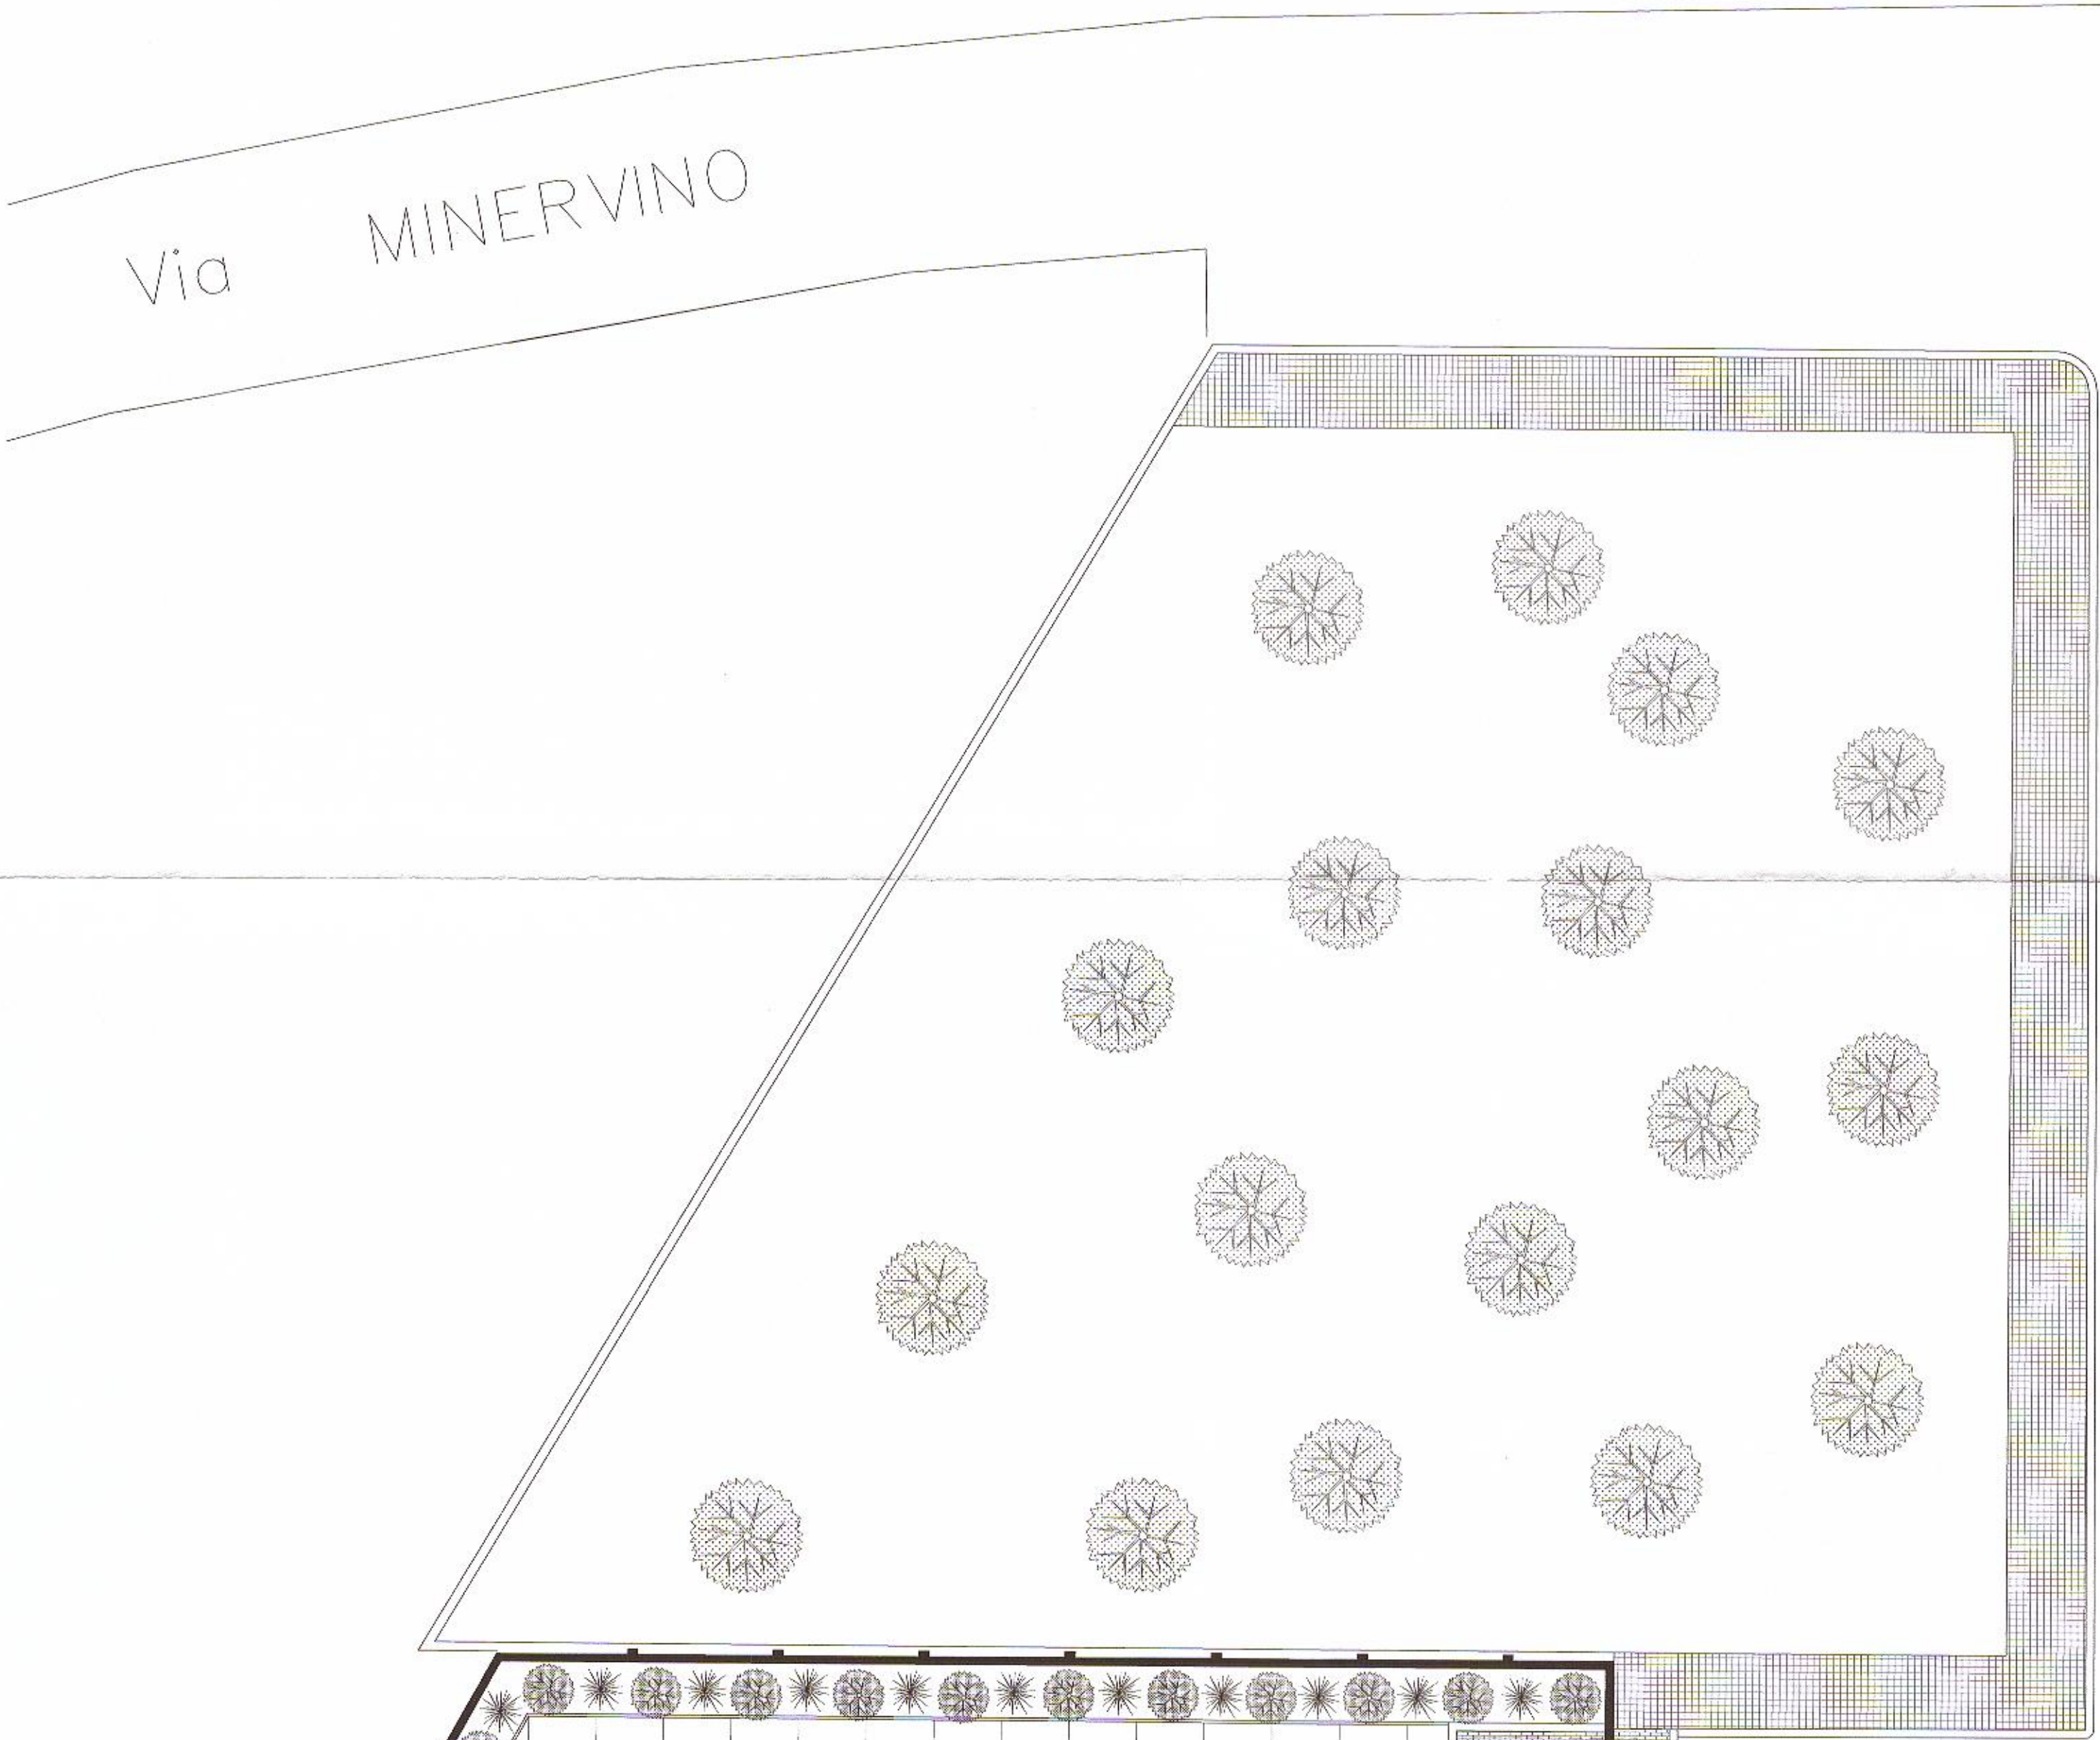


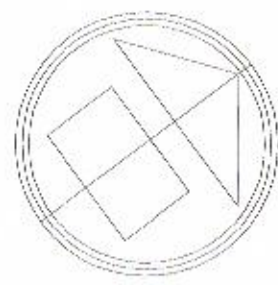

ZONE SPETTATORI

COMUNE DI BARLETTA

Medaglia d'oro al merito civile e militare
Città della Difesa

AMPLIAMENTO DELLA CAPACITÀ
DELL'IMPIANTO SPORTIVO MANZICHAPULIN
VIA DEI MANDORLI - ZONA "PARCO DEGLI ULIVI"

PROGETTO DEFINITIVO

PROGETTISTA INCARICATO

Architettura
collaborazione
Manfredi Ricciardi
Ingegnere
Bianchi - via C. de Tizio (via Minervino) 28
RESPONSABILE UNICO DEL PROCEDIMENTO
Ing. VACCIA
Comune di Barletta - Funzione: Tecnico Settore Manutenzioni
Barletta - via Minervino, 31



COMITANTE

Comune di Barletta - Direzione Settore Manutenzioni
Barletta - via Minervino, 31

IL DIRIGENTE

Dirigente Settore Manutenzioni
Dott. Carlo Di Palma

TAV

2

Planimetria generale - progetto
Zona di intervento, accessi e sistema di vie di uscita,
segnalazione campo di calcio

LEGENDA

Settore spettatori locali

spazio riservato agli spettatori locali
capacità 750 posti (750 a tribuna e 15 per persone con disabilità)

servizi di supporto della zona spettatori locali
2 WC + 2 servizi per uomini, 2 WC per donne, 1 WC per persone con disabilità

area di servizio ammessa per spettatori locali
superficie mq. 2700 ca. > mq. 750,2 = 382,5

Settore spettatori ospiti

spazio riservato agli spettatori ospiti
capacità 273 posti (258 a tribuna e 15 per persone con disabilità)

servizi di supporto della zona spettatori ospiti
1 WC + 2 servizi per uomini, 2 WC per donne, 1 WC per persone con disabilità

area di servizio ammessa per spettatori ospiti
superficie mq. 415 ca. > mq. 273,2 = 136,5

SETTORE SPETTATORI LOCALI

campo polivalente
in tensostruttura
inaccessibile
agli spettatori

NELLA FASCIA DEL
"CAMPO PER DESTINAZIONE"
NON SONO PRESENTI OSTACOLI

SETTORE LOCALI

CAMPO POLIVALENTE
IN TENSOSTRUTTURA
(BASKET, PALLAVOLO, CALCIO A 5)

NUOVO MASCHERONE
destinato a uso esclusivo a uso esclusivo
determinata dalla redazione dell'impianto sportivo,
dal prolungamento di via degli Ulivi da via Frank.

Via dei MANDORLI

Via G. FRANK

prolungamento di Viale degli ULIVI (in corso di realizzazione)

Viale degli ULIVI