


Via dei MANDORLI

 

COMUNE DI BARLETTA

Medaglia d'oro al merito civile e militare
Città della Distida

AMPLIAMENTO DELLA CAPIENZA DELL'IMPIANTO SPORTIVO MANZI-CHIAPULIN VIA DEI MANDORLI - ZONA "PARCO DEGLI ULIVI"

PROGETTO DEFINITIVO

PROGETTISTA INCARICATO

Architettura
Antonio SASSO
Barletta - via C. de Tizio (ex via Minervino), 28


collaborazione
Marinella RICCIUTTI
Barletta - via C. de Tizio (ex via Minervino), 28

RESPONSABILE UNICO DEL PROCEDIMENTO

Ingegnere
Vito VACCÀ
Comune di Barletta - Funzionale Tecnico Settore Urbanistica

COMITENTE

Rosa DI PALMA
Comune di Barletta - Dipendente Settore Urbanistica

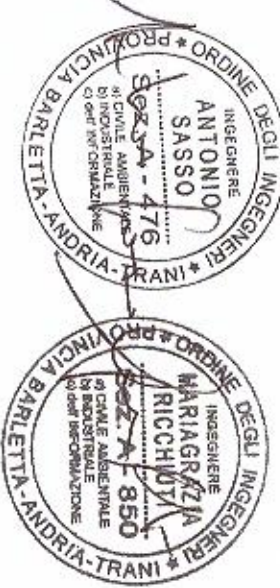


REDAZIONE
24.06.2015

IL RESPONSABILE
24.06.2015

TAV 3

Pianimetria generale - progetto
integrazione percorso pedonale per non vedenti

Legenda

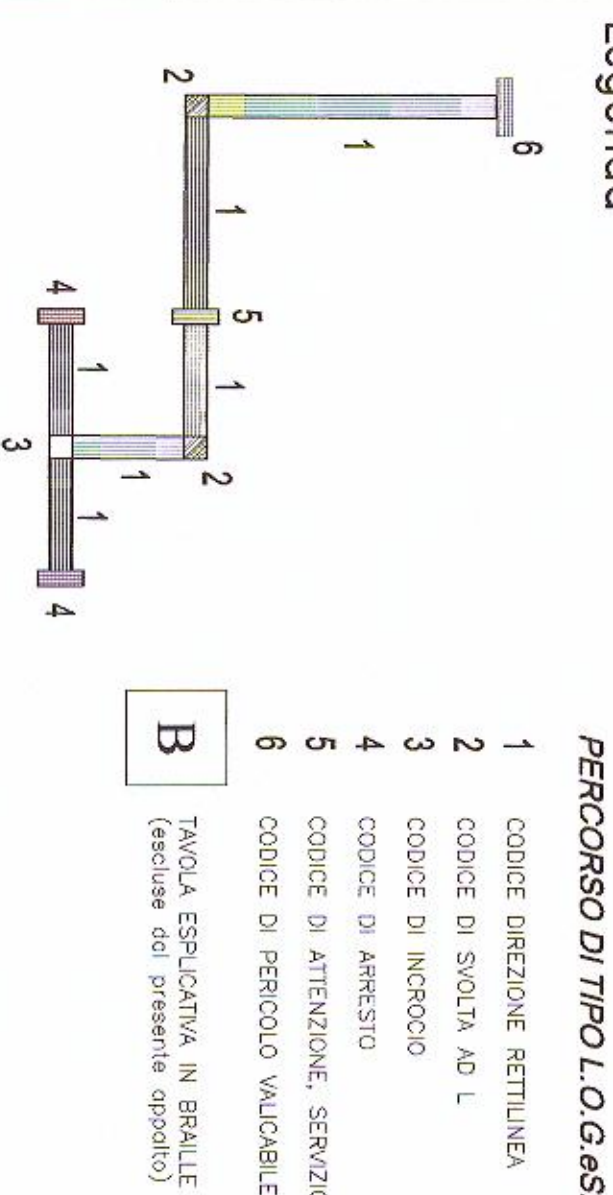

Nuovi tratti dei percorsi pedonali per non vedenti

tratto	sviluppo lineare
A-A'-A''	11,45+4,80 = 16,25 m.
B-B'-B''-B'''	7,45+6,20+1,60 = 15,25 m.
B'-C'-C''-C'''	1,35+29,35+2,65+12,20 = 45,55 m.