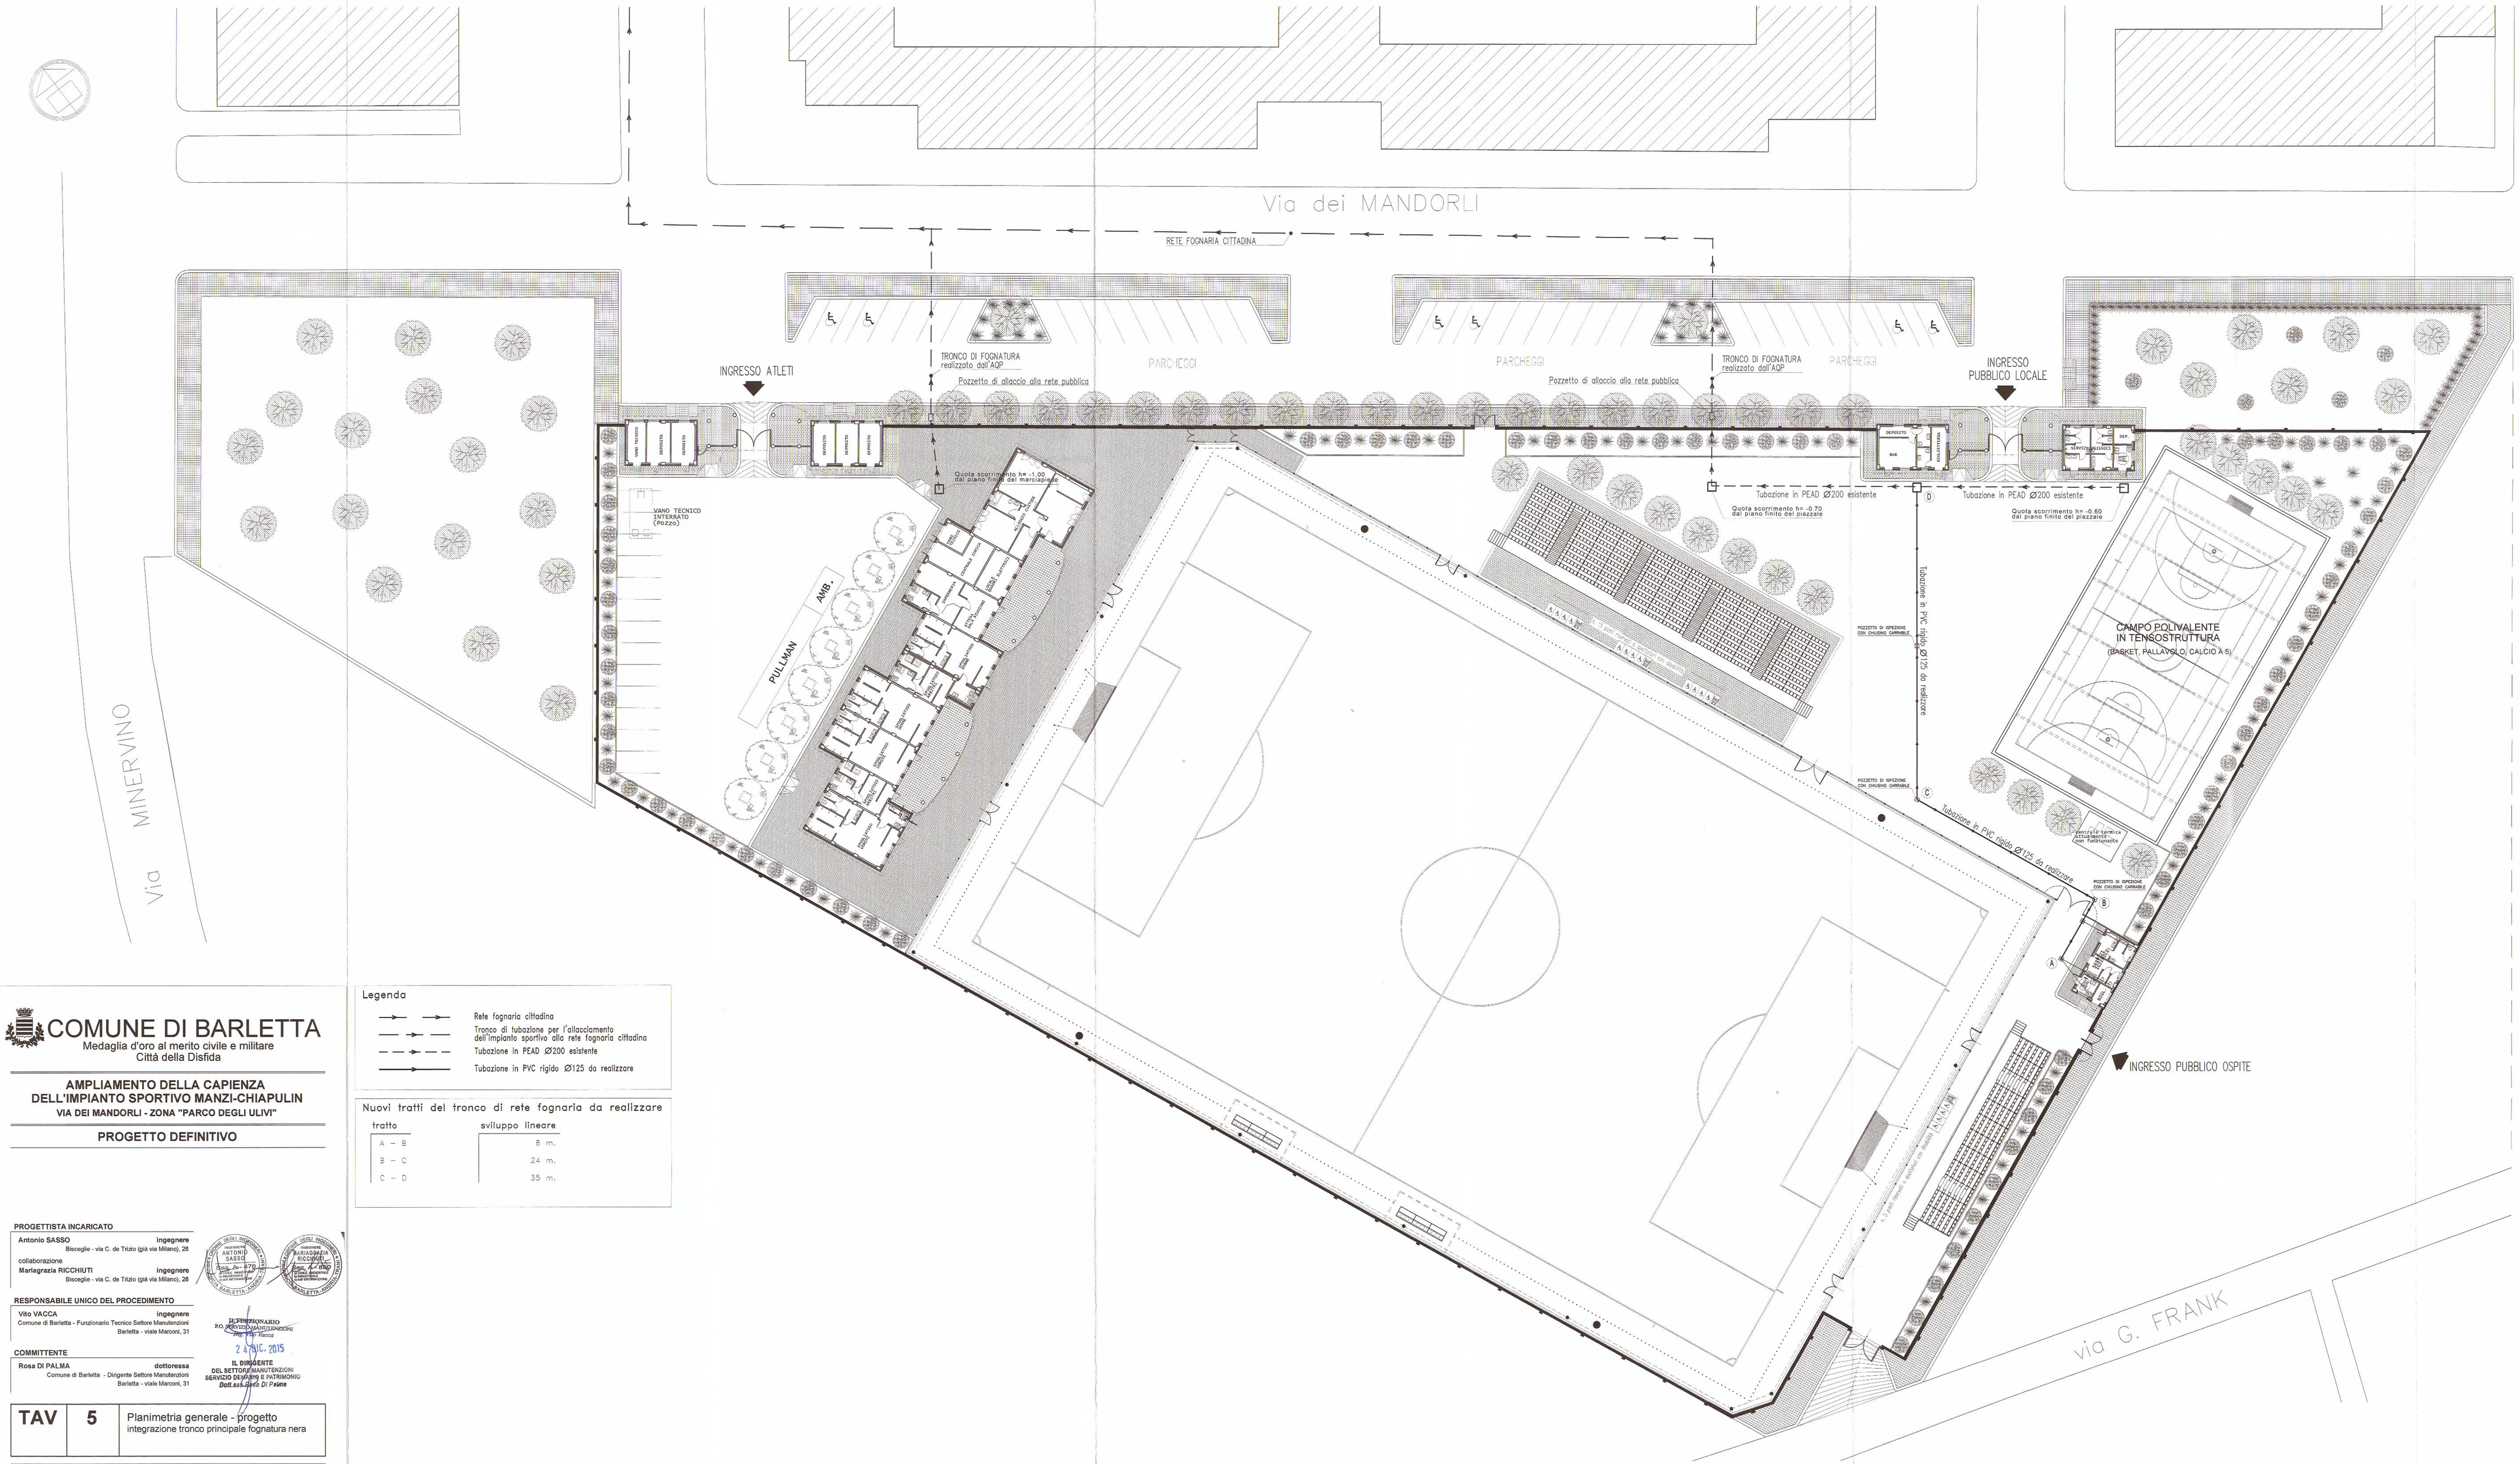

COMUNE DI BARLETTA

Medaglia d'oro al merito civile e militare
Città della Disfida

AMPLIAMENTO DELLA CAPIENZA DELL'IMPIANTO SPORTIVO MANZI-CHIAPULIN

VIA DEI MANDORLI - ZONA "PARCO DEGLI ULIVI"

PROGETTO DEFINITIVO

Legenda

- Rete fognaria cittadina
- Tronco di tubazione per l'allacciamento dell'impianto sportivo alla rete fognaria cittadina
- Tubazione in PEAD Ø200 esistente
- Tubazione in PVC rigido Ø125 da realizzare

Nuovi tratti del tronco di rete fognaria da realizzare

tratto	sviluppo lineare
A - B	8 m.
B - C	24 m.
C - D	35 m.

PROGETTISTA INCARICATO

Antonio SASSO — ingegnere
Bisceglie - via C. de Tizzio (già via Milano), 28

collaborazione
Mariagrazia RICCHIUTI — ingegnere
Bisceglie - via C. de Tizzio (già via Milano), 28

RESPONSABILE UNICO DEL PROCEDIMENTO

Vito VACCA — ingegnere
Comune di Barletta - Funzionario Tecnico Settore Manutenzioni
Barletta - viale Marconi, 31

COMMITTENTE

Rosa DI PALMA — dottoressa
Comune di Barletta - Dirigente Settore Manutenzioni
Barletta - viale Marconi, 31

ORDINE DEGLI INGEGNERI PROV. BARI — ANTONIO SASSO — Iscr. n. 879 — Settore A: Ingegneria Civile e Ambientale

ORDINE DEGLI INGEGNERI PROV. BARI — MARIAGRAZIA RICCHIUTI — Iscr. n. 4140 — Settore A: Ingegneria Civile e Ambientale

IL RESPONSABILE P.O. SERVIZIO MANUTENZIONI
Ing. Vito Vacca

2 4 NOV. 2015

IL DIRIGENTE DEL SETTORE MANUTENZIONI SERVIZIO DEMANIO E PATRIMONIO
Dott.ssa Rosa Di Palma

TAV	5	Planimetria generale - progetto integrazione tronco principale fognatura nera