



CITTA' DI BARLETTA
Medaglia d'oro al Valor Militare e al Merito Civile
Città della Distida

SETTORE MANUTENZIONI

COMPLETAMENTO SISTEMAZIONE DELL'AREA MERCATALE
COMPRESA TRA VIA M. BUONARROTI E VIA L. DA VINCI

PROGETTO
ESECUTIVO

TAVOLA

2

PLANIMETRIA DI PROGETTO

Progetto Architettonico
Ing. Vito Vacca
Geom. R. Leone


Il Responsabile Unico del Procedimento
Ing. Vito Vacca

Collaboratori:
Dis. Carbonara A. F.


Il Dirigente Settore Manutenzioni
Ing. Gianroberto Di Bari

data Settembre 2014

scala 1:200

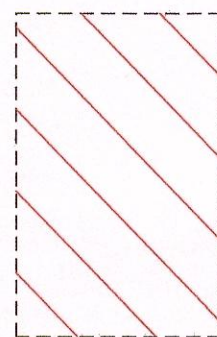

PROIEZIONE PENISLINE POSTEGGI

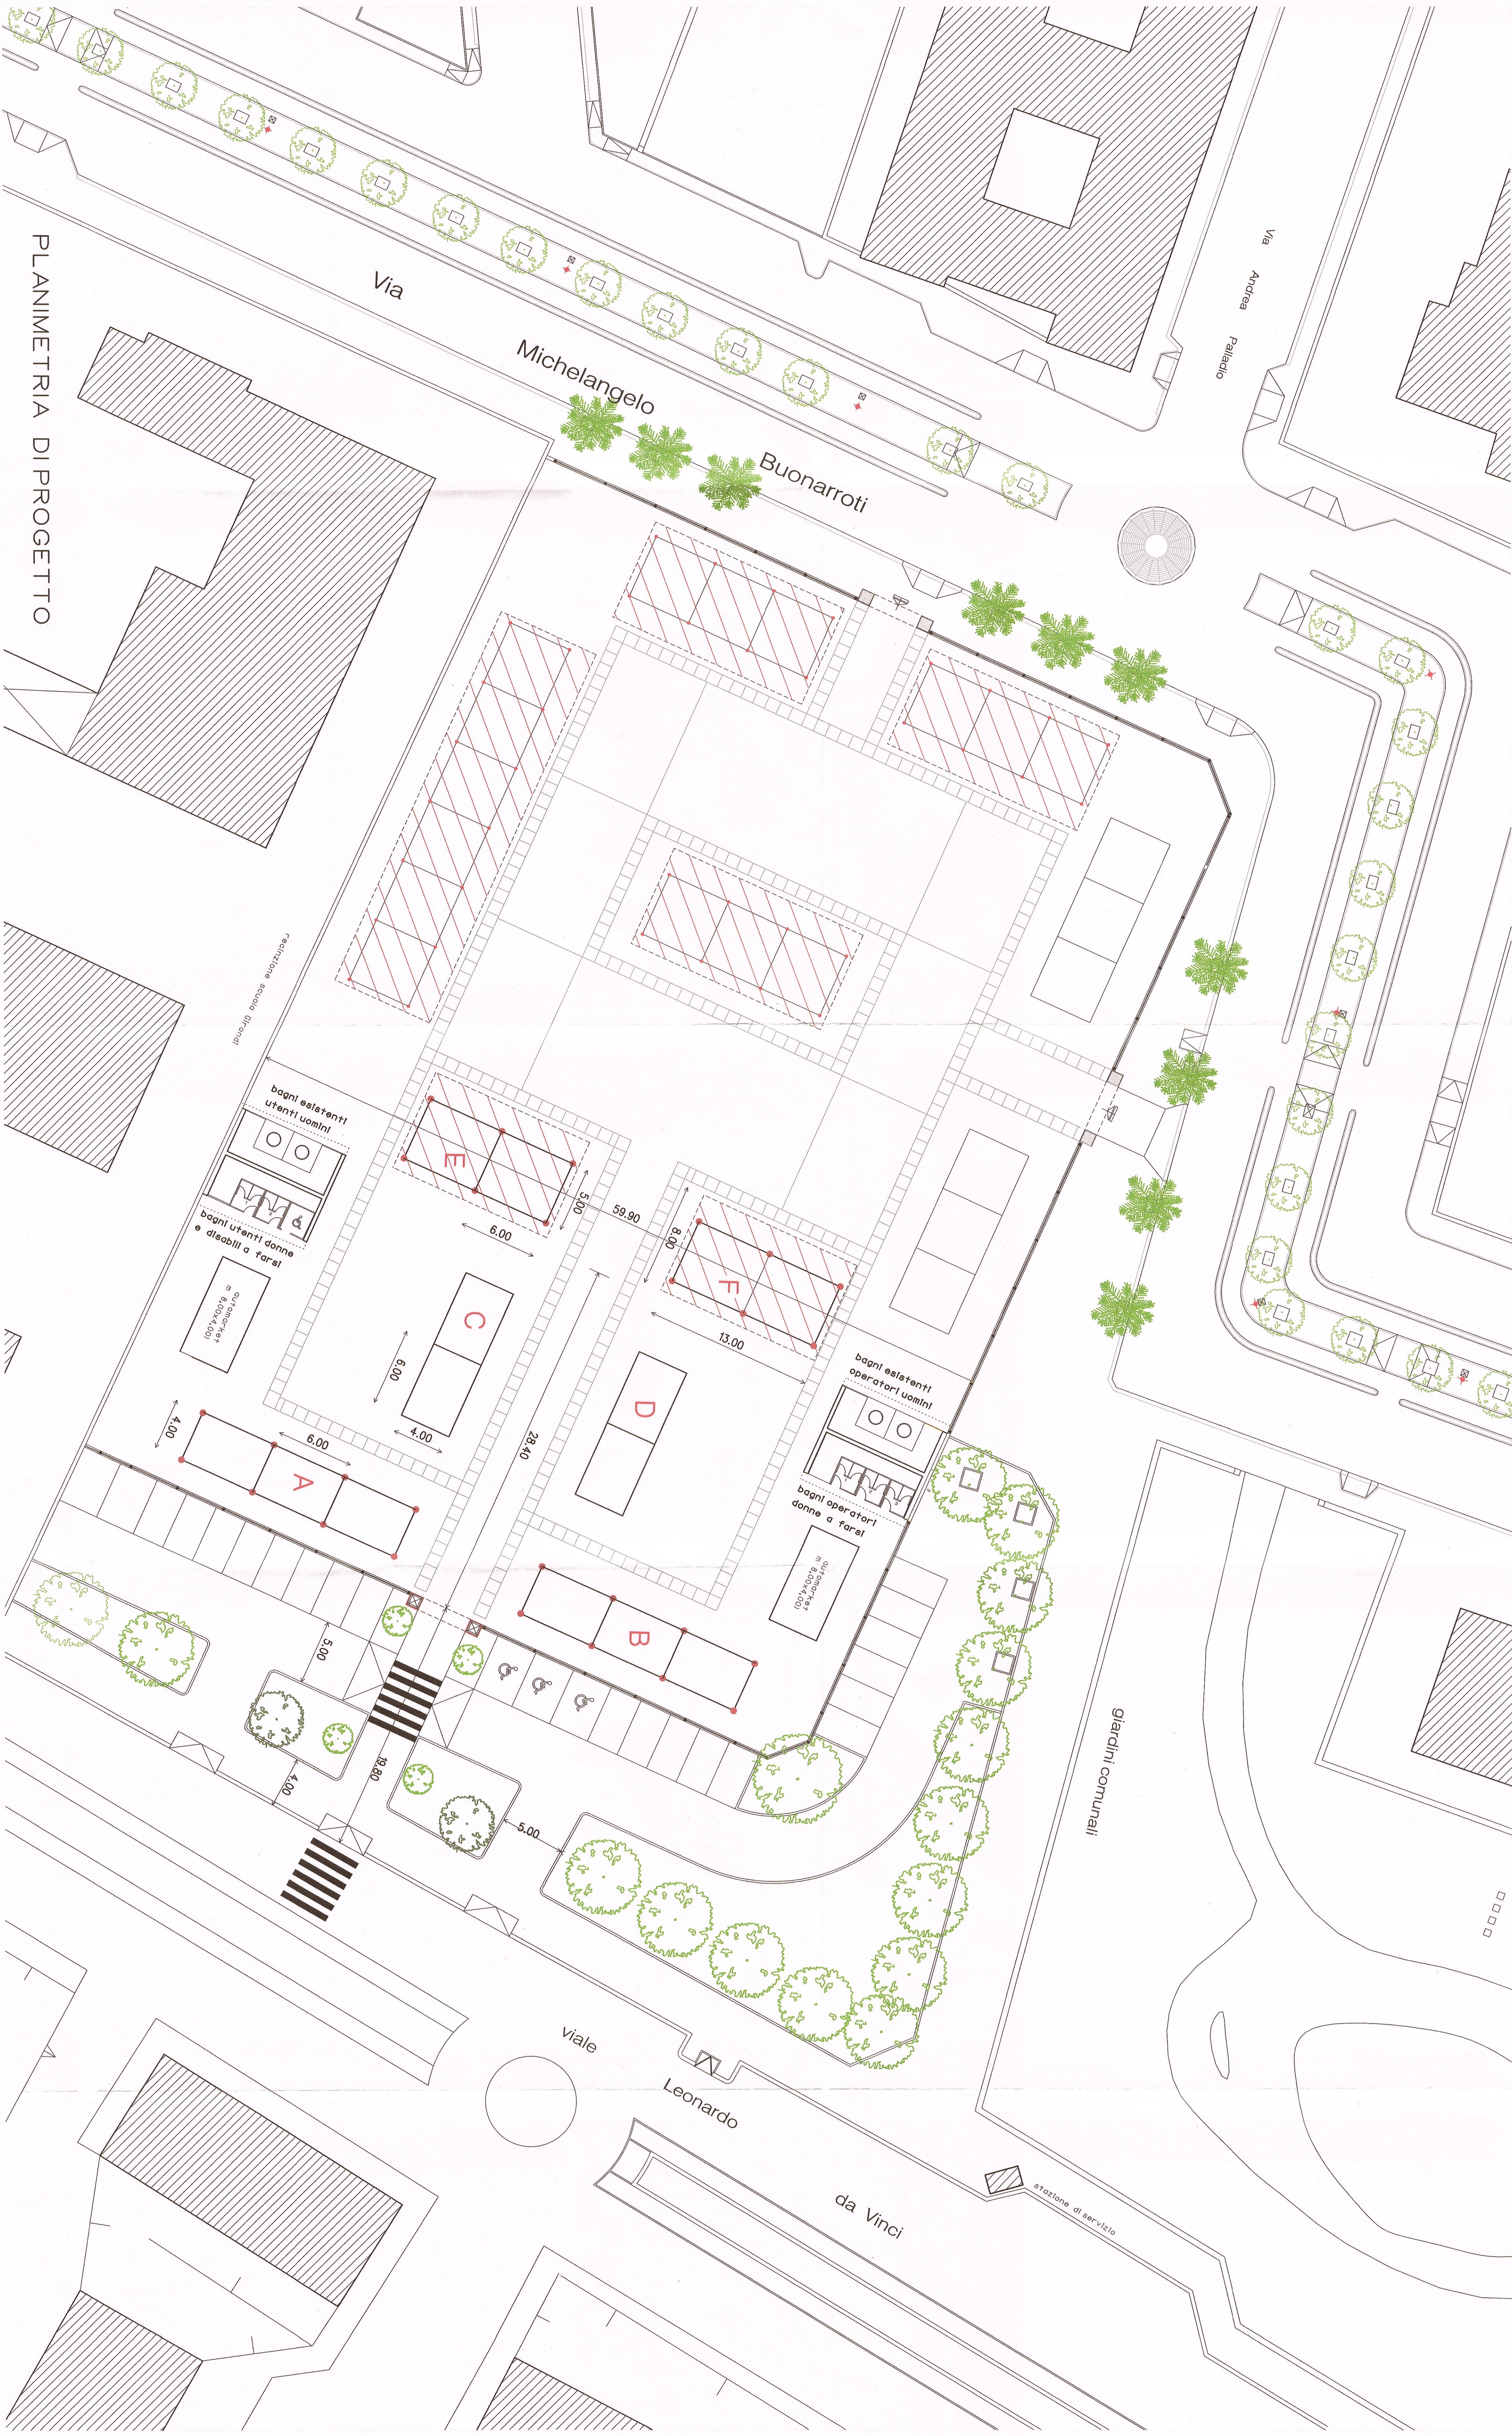

PLANIMETRIA DI PROGETTO