
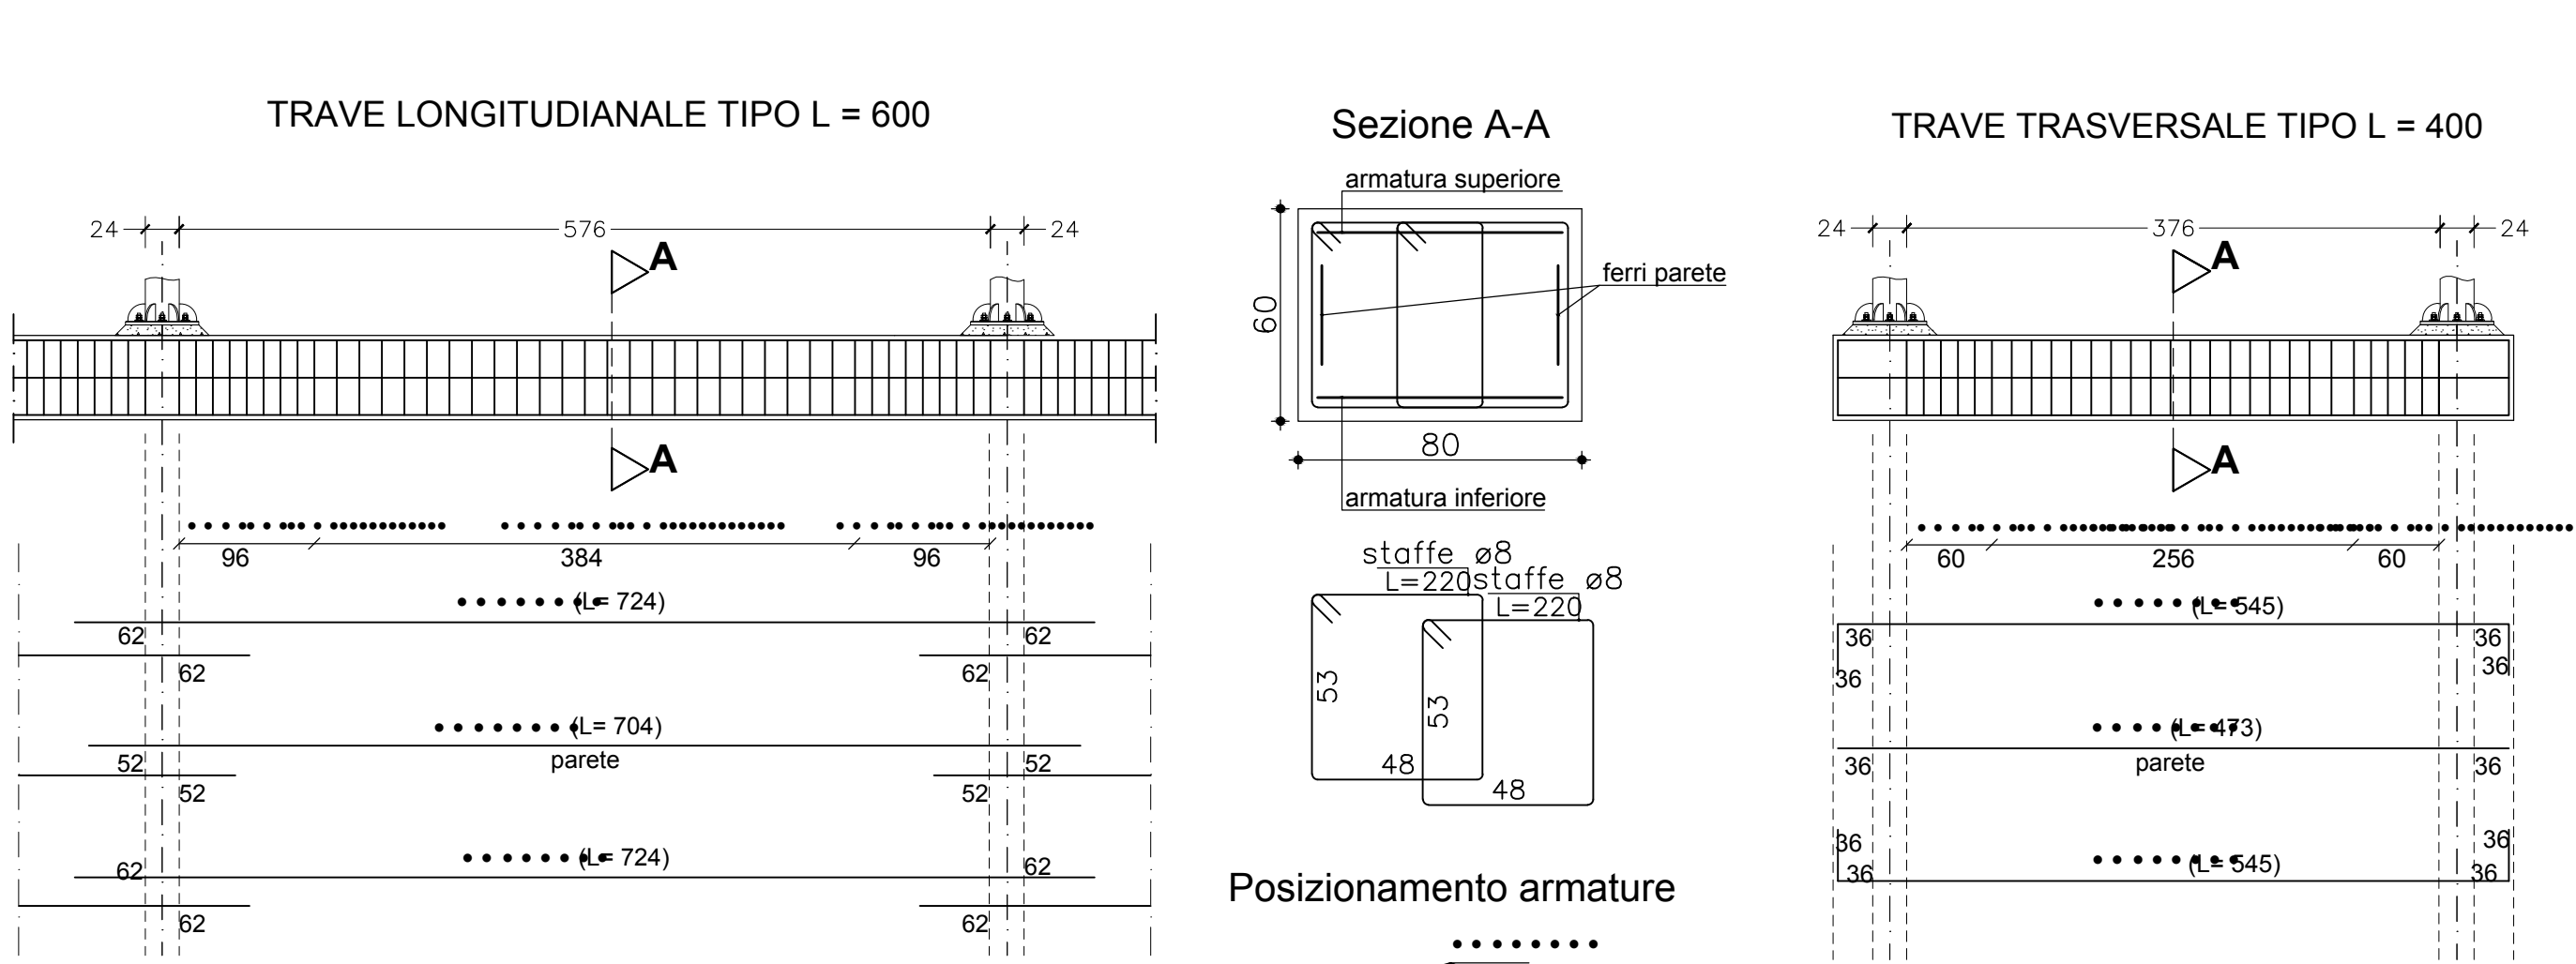
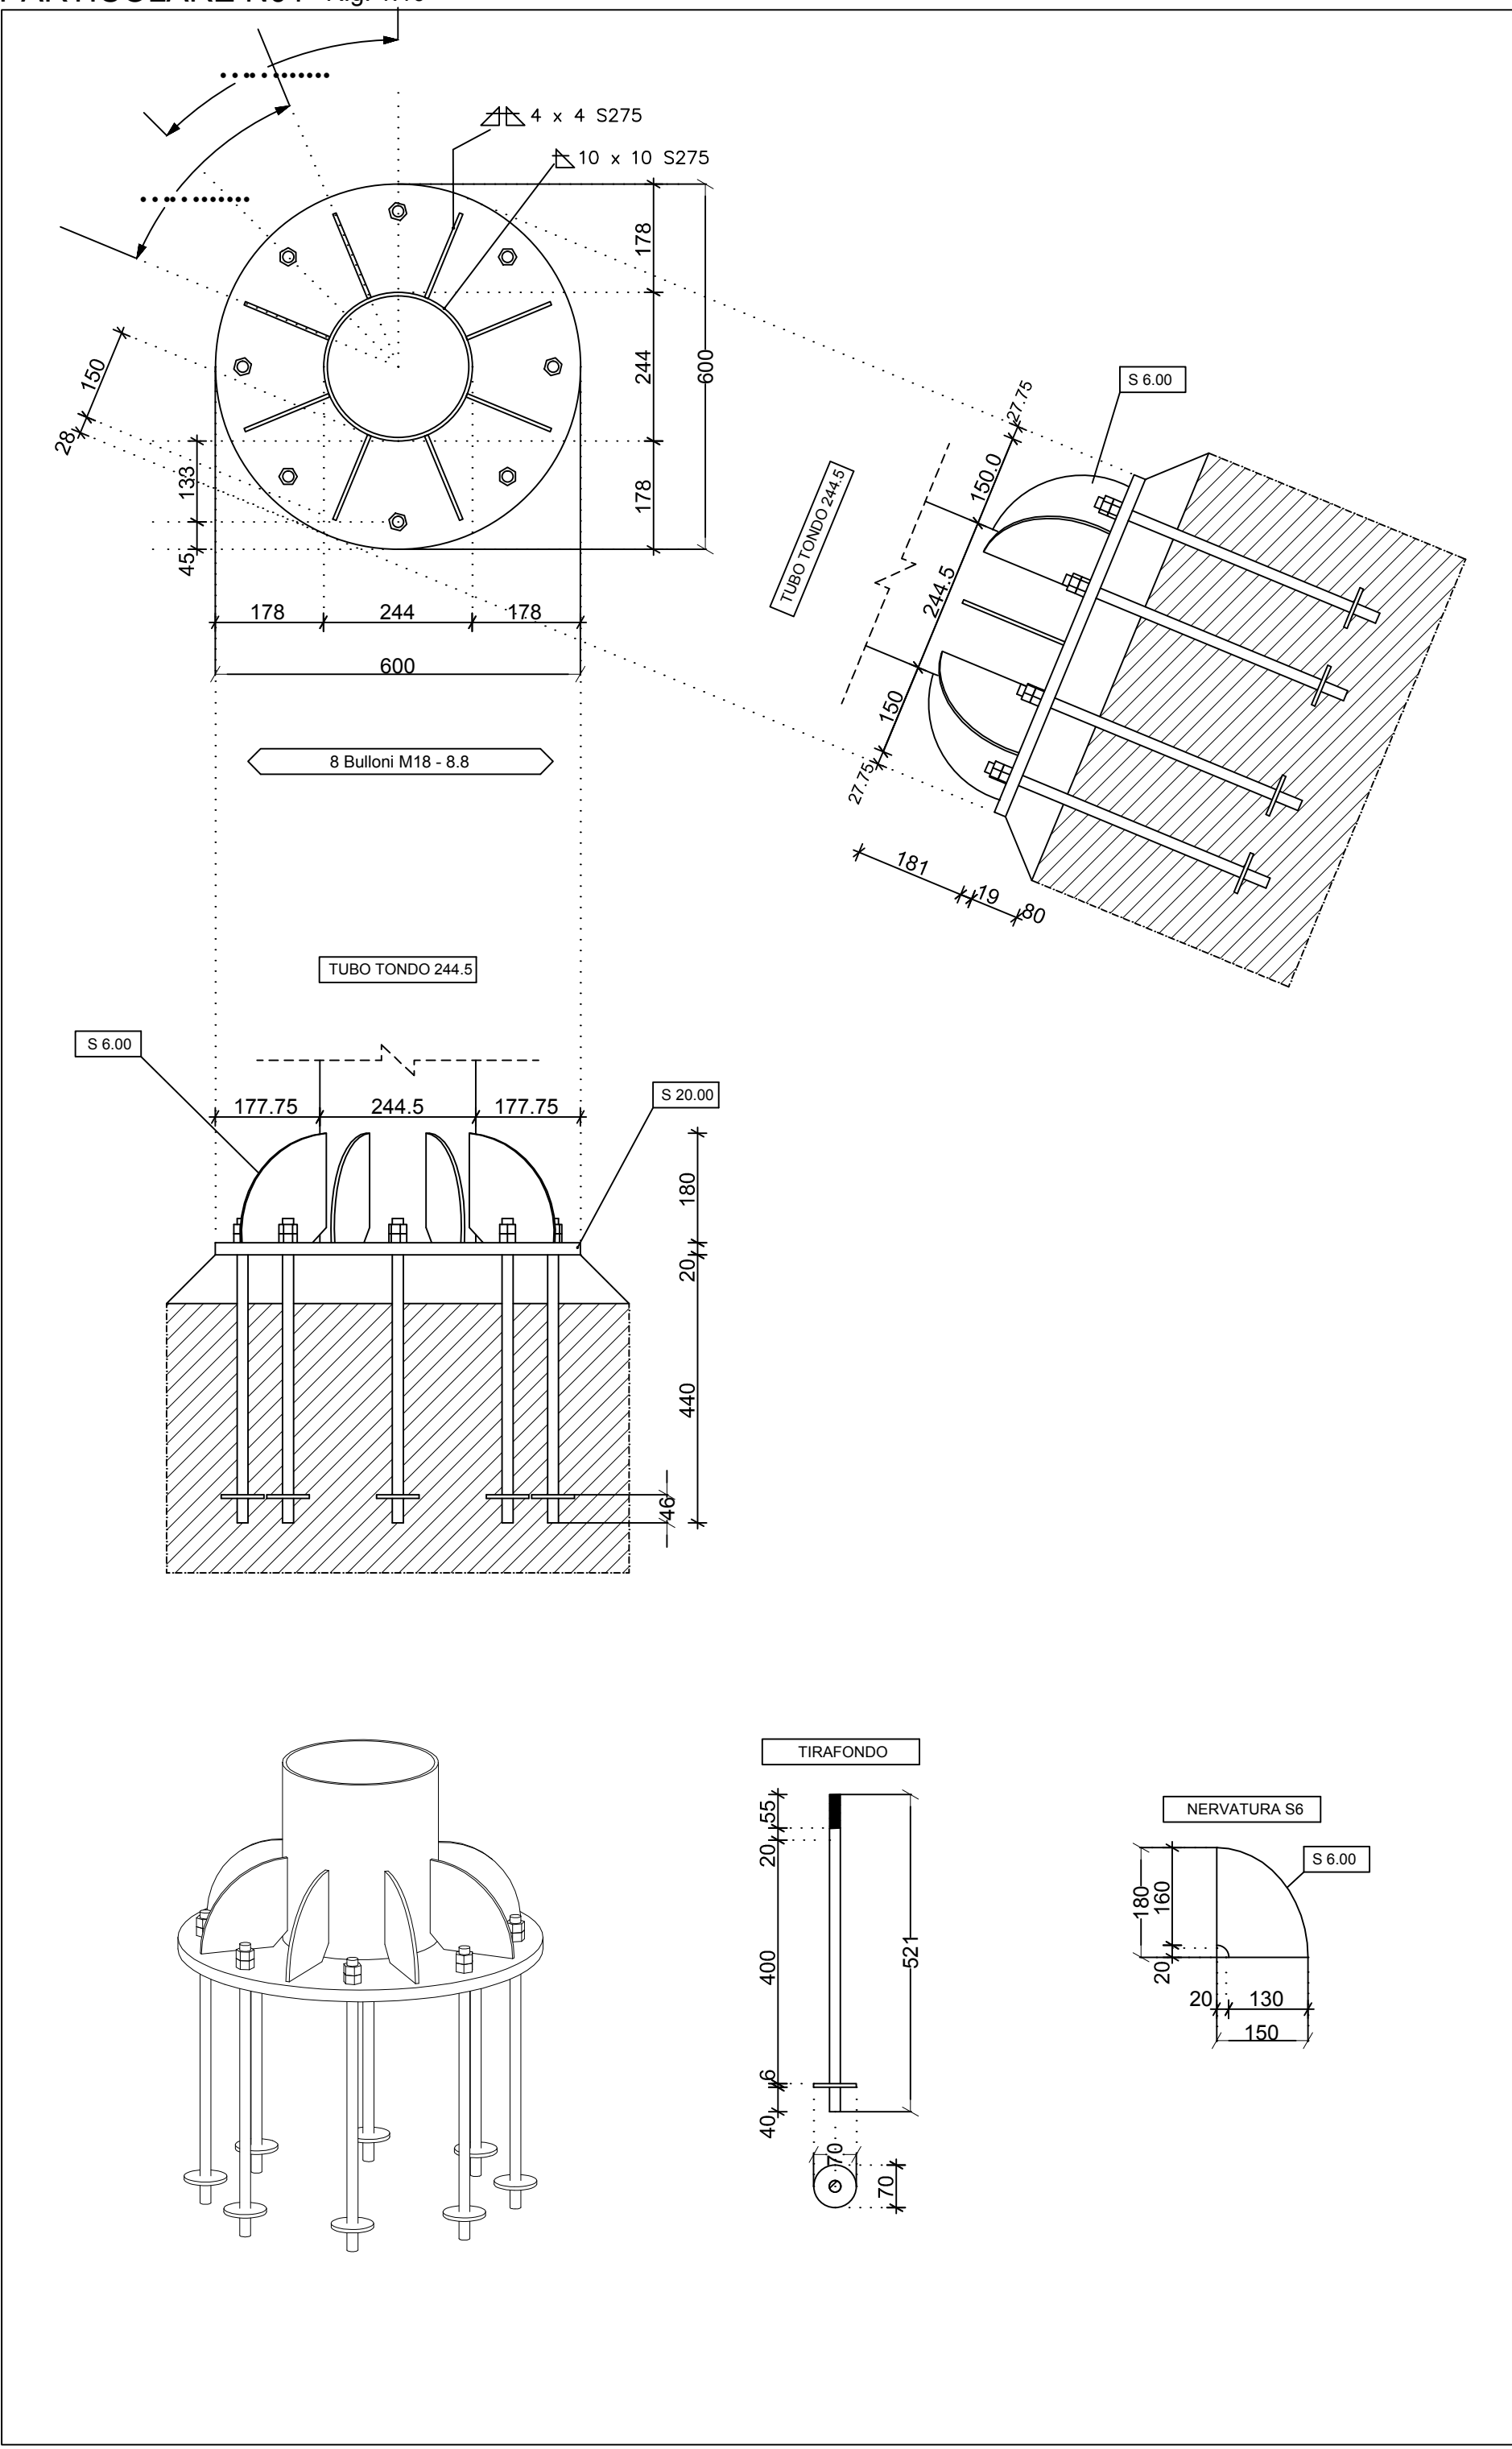
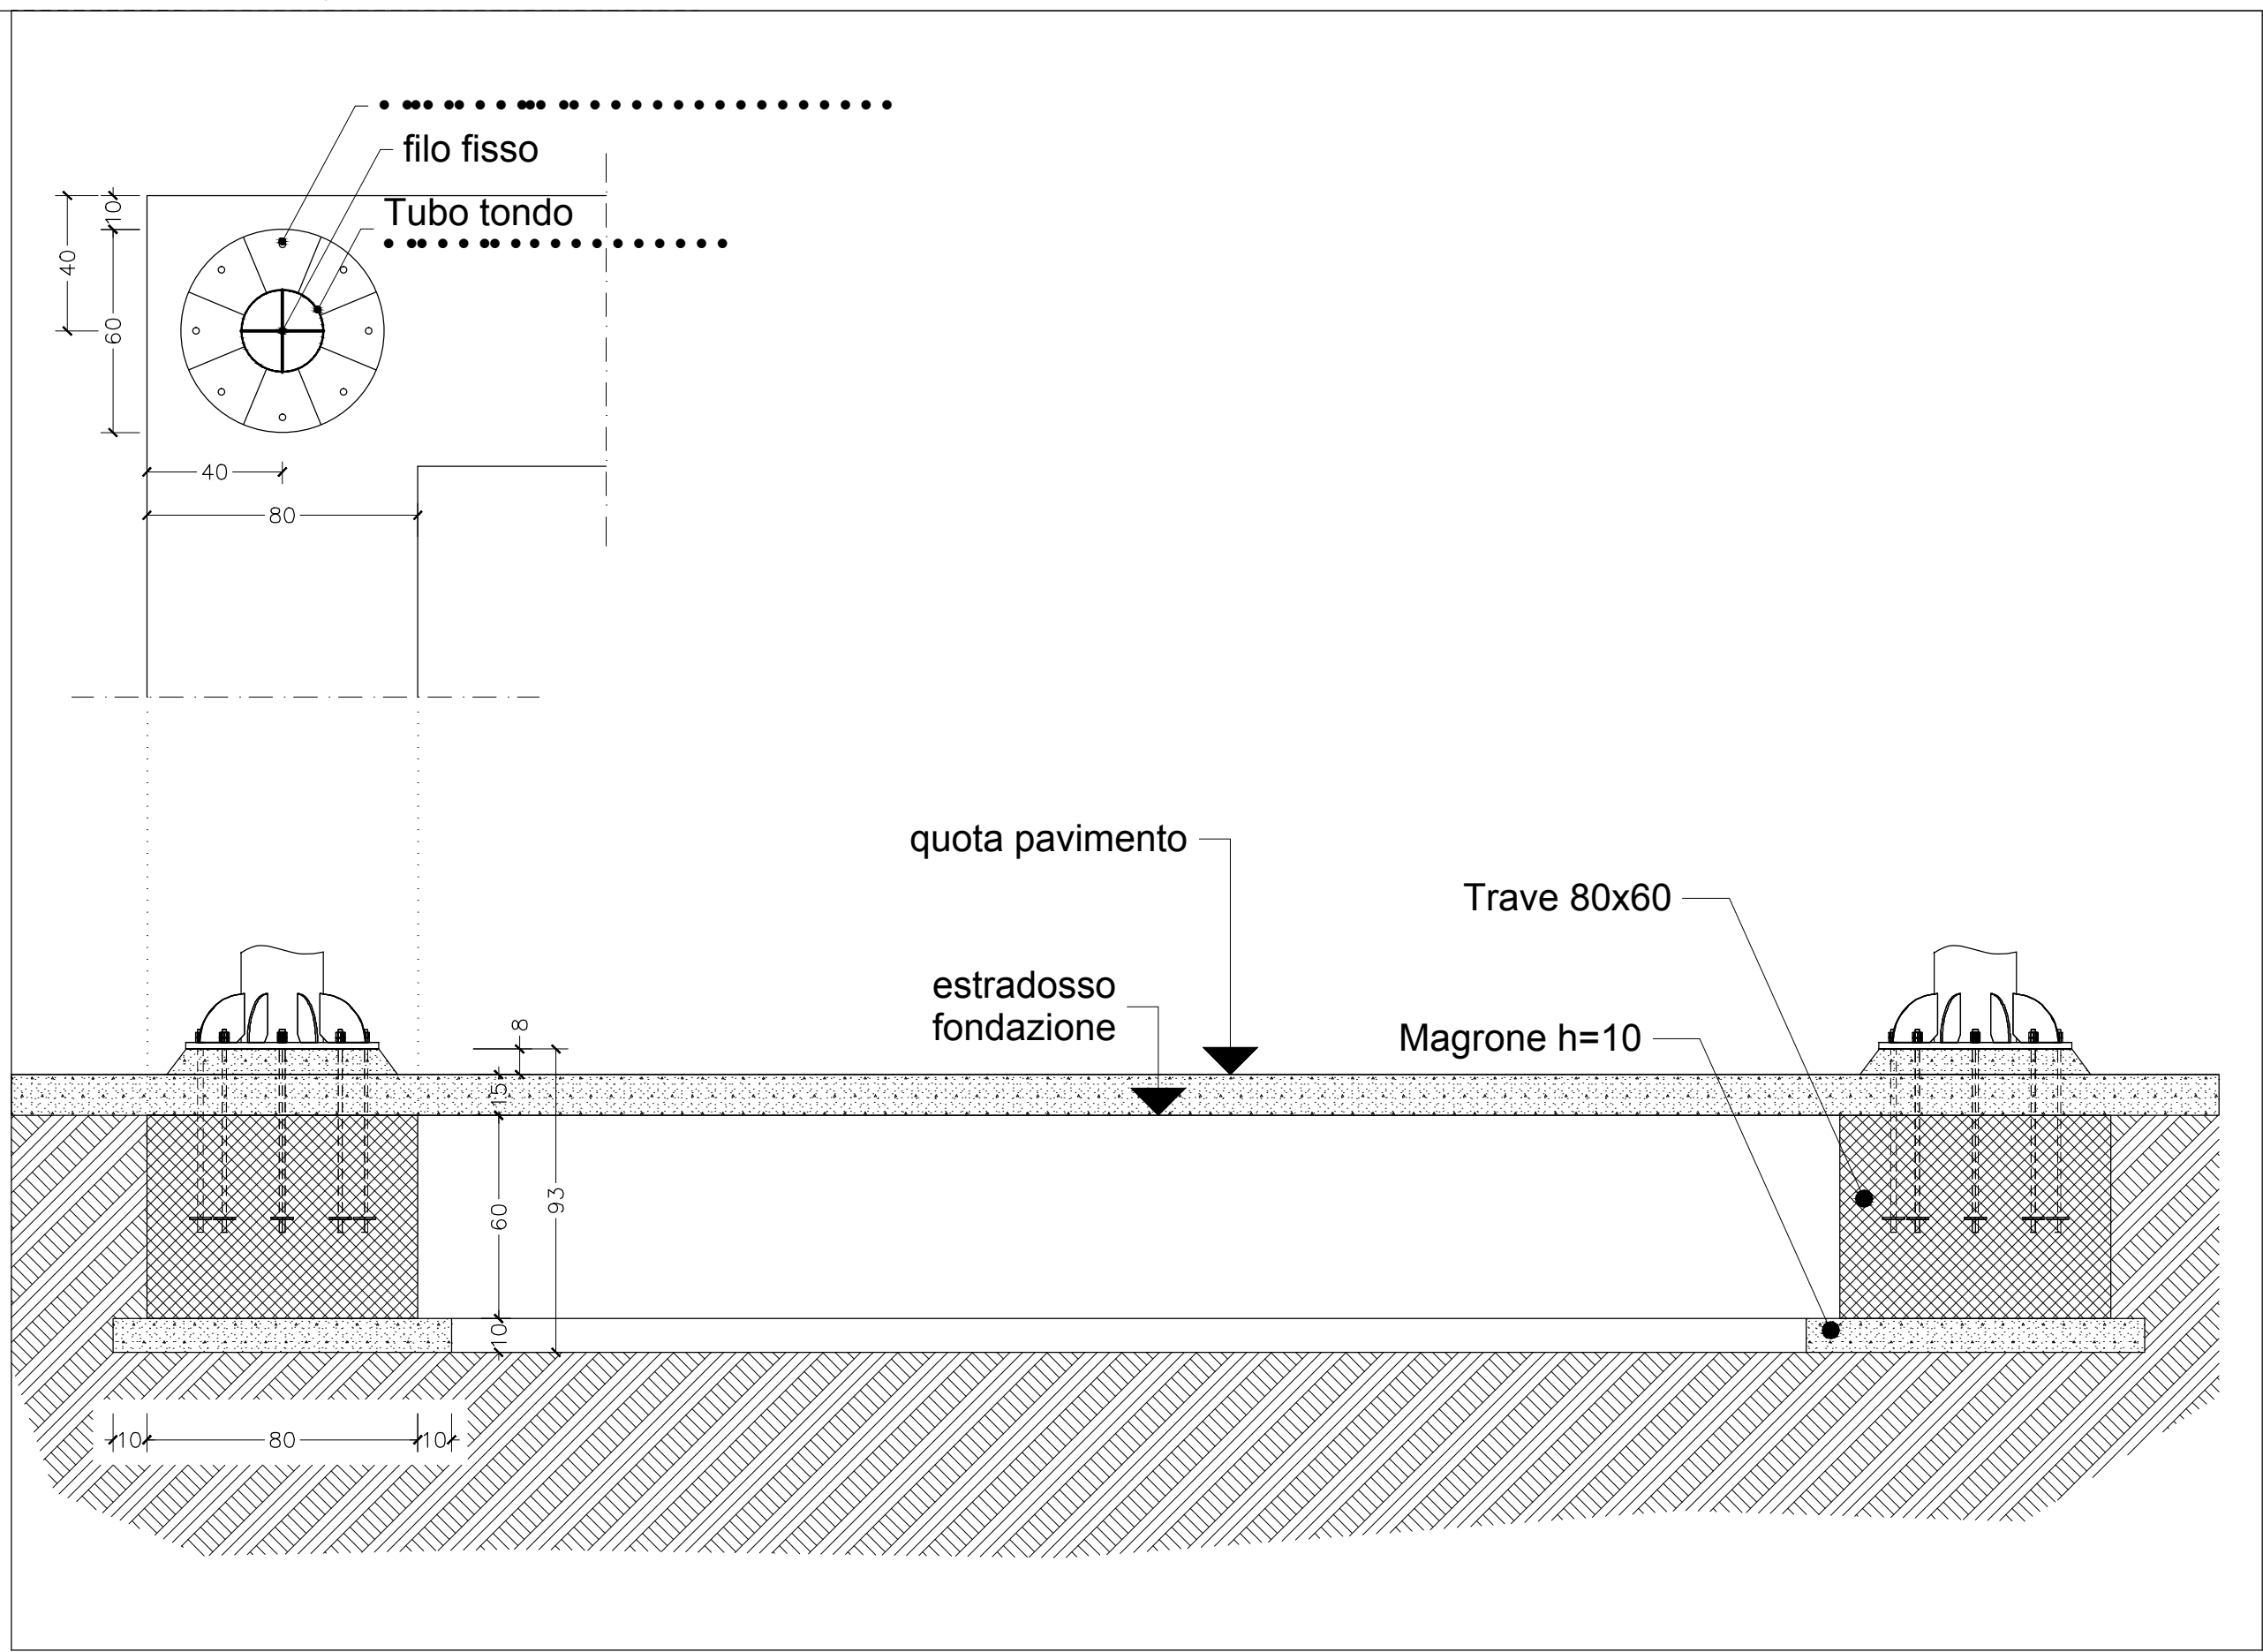


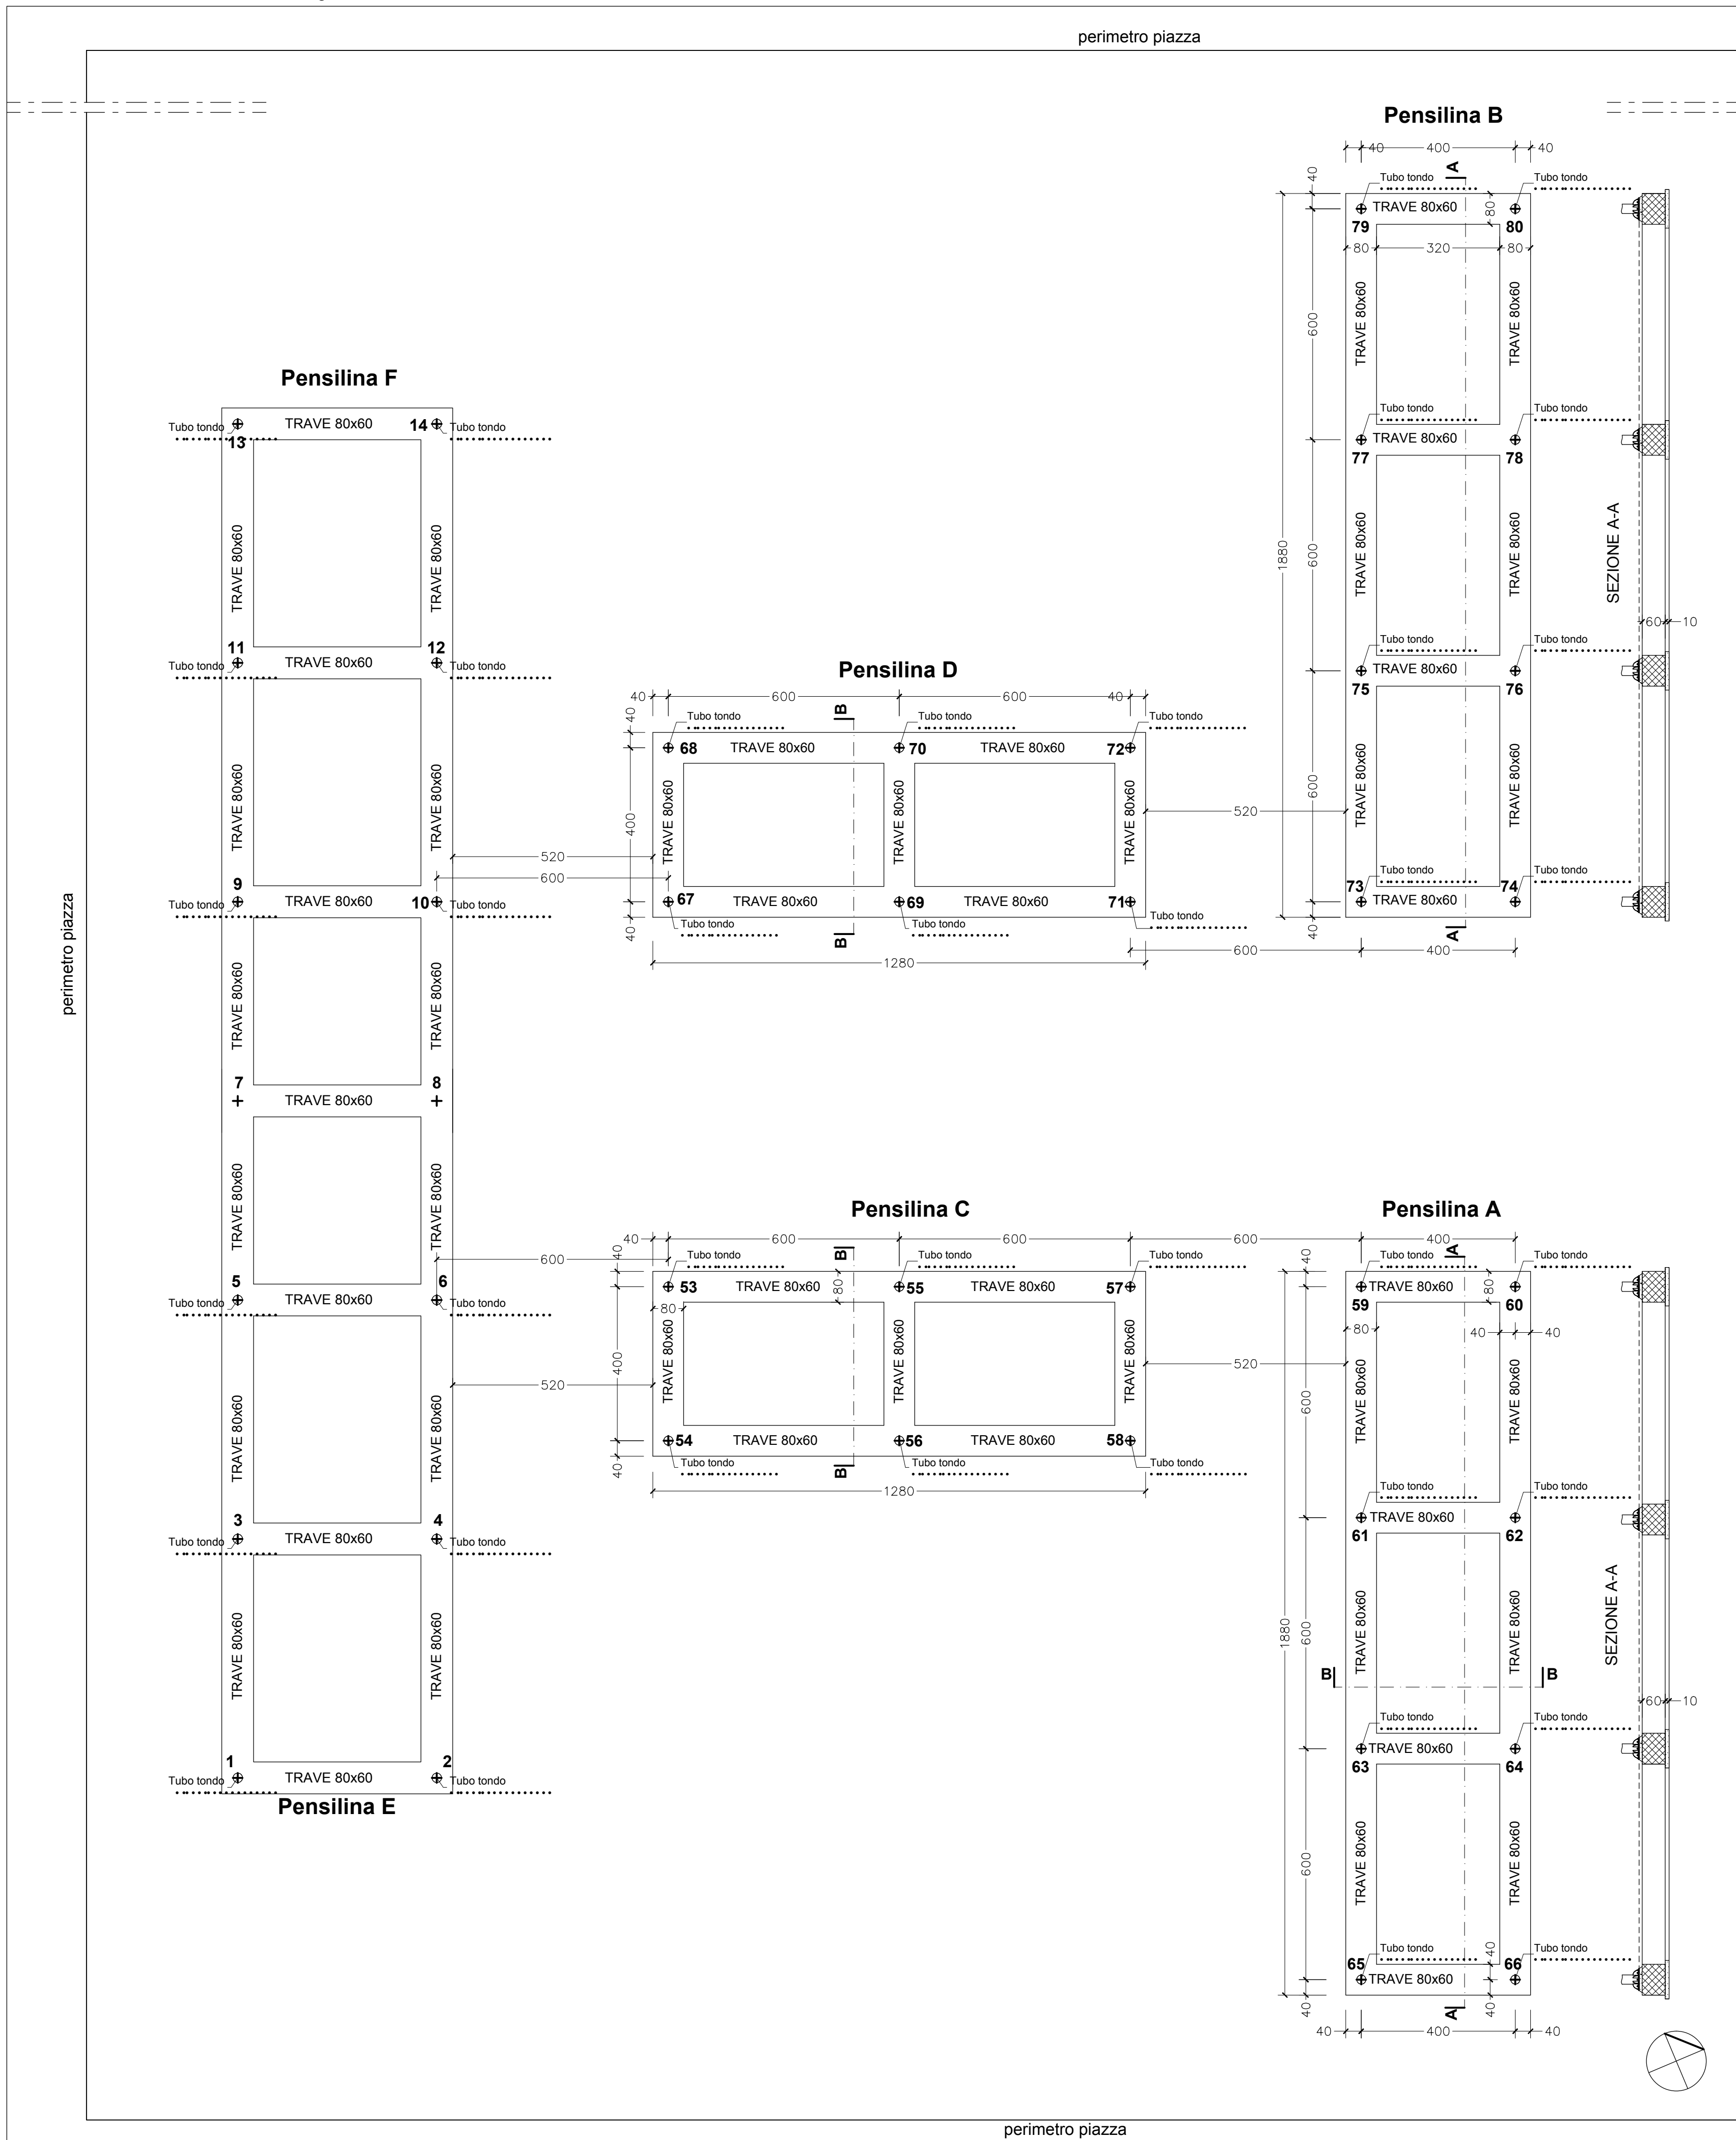

CARICHI SULLA COPERTURA:
Carichi Permanenti: 70 daN/mq
Carichi Accidentali: 50 daN/mq
Carico Neve: 80 daN/mq

NORMATIVA DI RIFERIMENTO DM 14/GENNAIO/2008
CLASSE D'USO III
VITA UTILE 50 ANNI

MATERIALI:
Legno: GL24h Calcestruzzo: C20/25
Acciaio profili metallici: S275 Acciaio per c.a.: B450C
Acciaio piastre: S275
Acciaio saldature: S275
Acciaio bulloni: 8.8

CITTA' DI BARLETTA
Medaglia d'oro al Valor Militare e al Merito Civile
Citta' della Disfida

SETTORE MANUTENZIONI

PROGETTO
ESECUTIVO

COMPLETAMENTO SISTEMAZIONE DELL'AREA MERCATALE
COMPRESA TRA VIA M. BUONARROTI E VIA L. DA VINCI.
REALIZZAZIONE DELLE STRUTTURE DI
COPERTURA-PENSILINE E RELATIVE FONDAZIONI.

TAVOLA
2.2

- Pianta Fondazioni;
- Sezioni;
- Armatura Travi;
- Particolare costruttivo nodo;

MATERIALI

Legno: GL24h Calcestruzzo: C20/25
Acciaio profili metallici: S275 Acciaio per c.a.: B450C
Acciaio piastre: S275
Acciaio saldature: S275
Acciaio bulloni: 8.8

Progettisti Architettonici:
Ing. Vito Vacca
Geom. Ruggiero Leone

Progettista strutture:
Ing. Michele Sgaramella
Ing. Gianrodolfo Di Bari

Il Responsabile Unico del Procedimento:
Ing. Vito Vacca

L'impresa: