



LAVORI DI "ADEGUAMENTO DEGLI IMPIANTI TECNOLOGICI
DEGLI SPAZI ESPOSITIVI E DEI RELATIVI SERVIZI
DEL MUSEO CIVICO - CASTELLO SVEVO - BARLETTA (BT)"

PROGETTO ESECUTIVO - I° STRALCIO
AGGIORNAMENTO

ITALPROGETTI
SERVIZI TECNICI INTEGRATI

Viale Unità d'Italia n. 15A - 70129 BARI
Tel. 0805960208 - Fax 0805960216
P.IVA 03043070713
info@italprogetti.it
www.italprogetti.it

COMUNE DI BARLETTA
SETTORE MANUTENZIONI

Viale G. Marconi, 31 - 70051 Barletta (BT)
Tel. 0883310622 - Fax 0883310320
manutenzioni@comune.barletta.ba.it

IMPIANTO DI CLIMATIZZAZIONE
BASAMENTO POMPA DI CALORE
RILIEVO PLANO-ALTIMETRICO

Commissa	Libro	Ident. FILE	Scala	Tavola
001010103	0010102	Barletta_IC-04.dwg	1:100	
Data	Riv.	Verificato	Comitato	Approvato
Gennaio 2015	01			

IC.04

PROGETTISTA:
ITALPROGETTI S.r.l.
Prof. Ing. Claudio DE STEFANO


DIRIGENTE DEL SETTORE MANUTENZIONI
Ing. Gianroberto DI BARI

RESPONSABILE DEL PROCEDIMENTO
Ing. Vito VACCA


RILIEVO PLANOALTIMETRICO

LEGENDA

qt quota terreno
poz pozzello
fm filo marciapiede
sm spigolo marciapiede
a.g.f. albero grosso fusto
a.p.f. albero piccolo fusto
bt botola
sf spigolo recinzione
fr filo recinzione
sf spigolo fabbricato
ff filo fabbricato

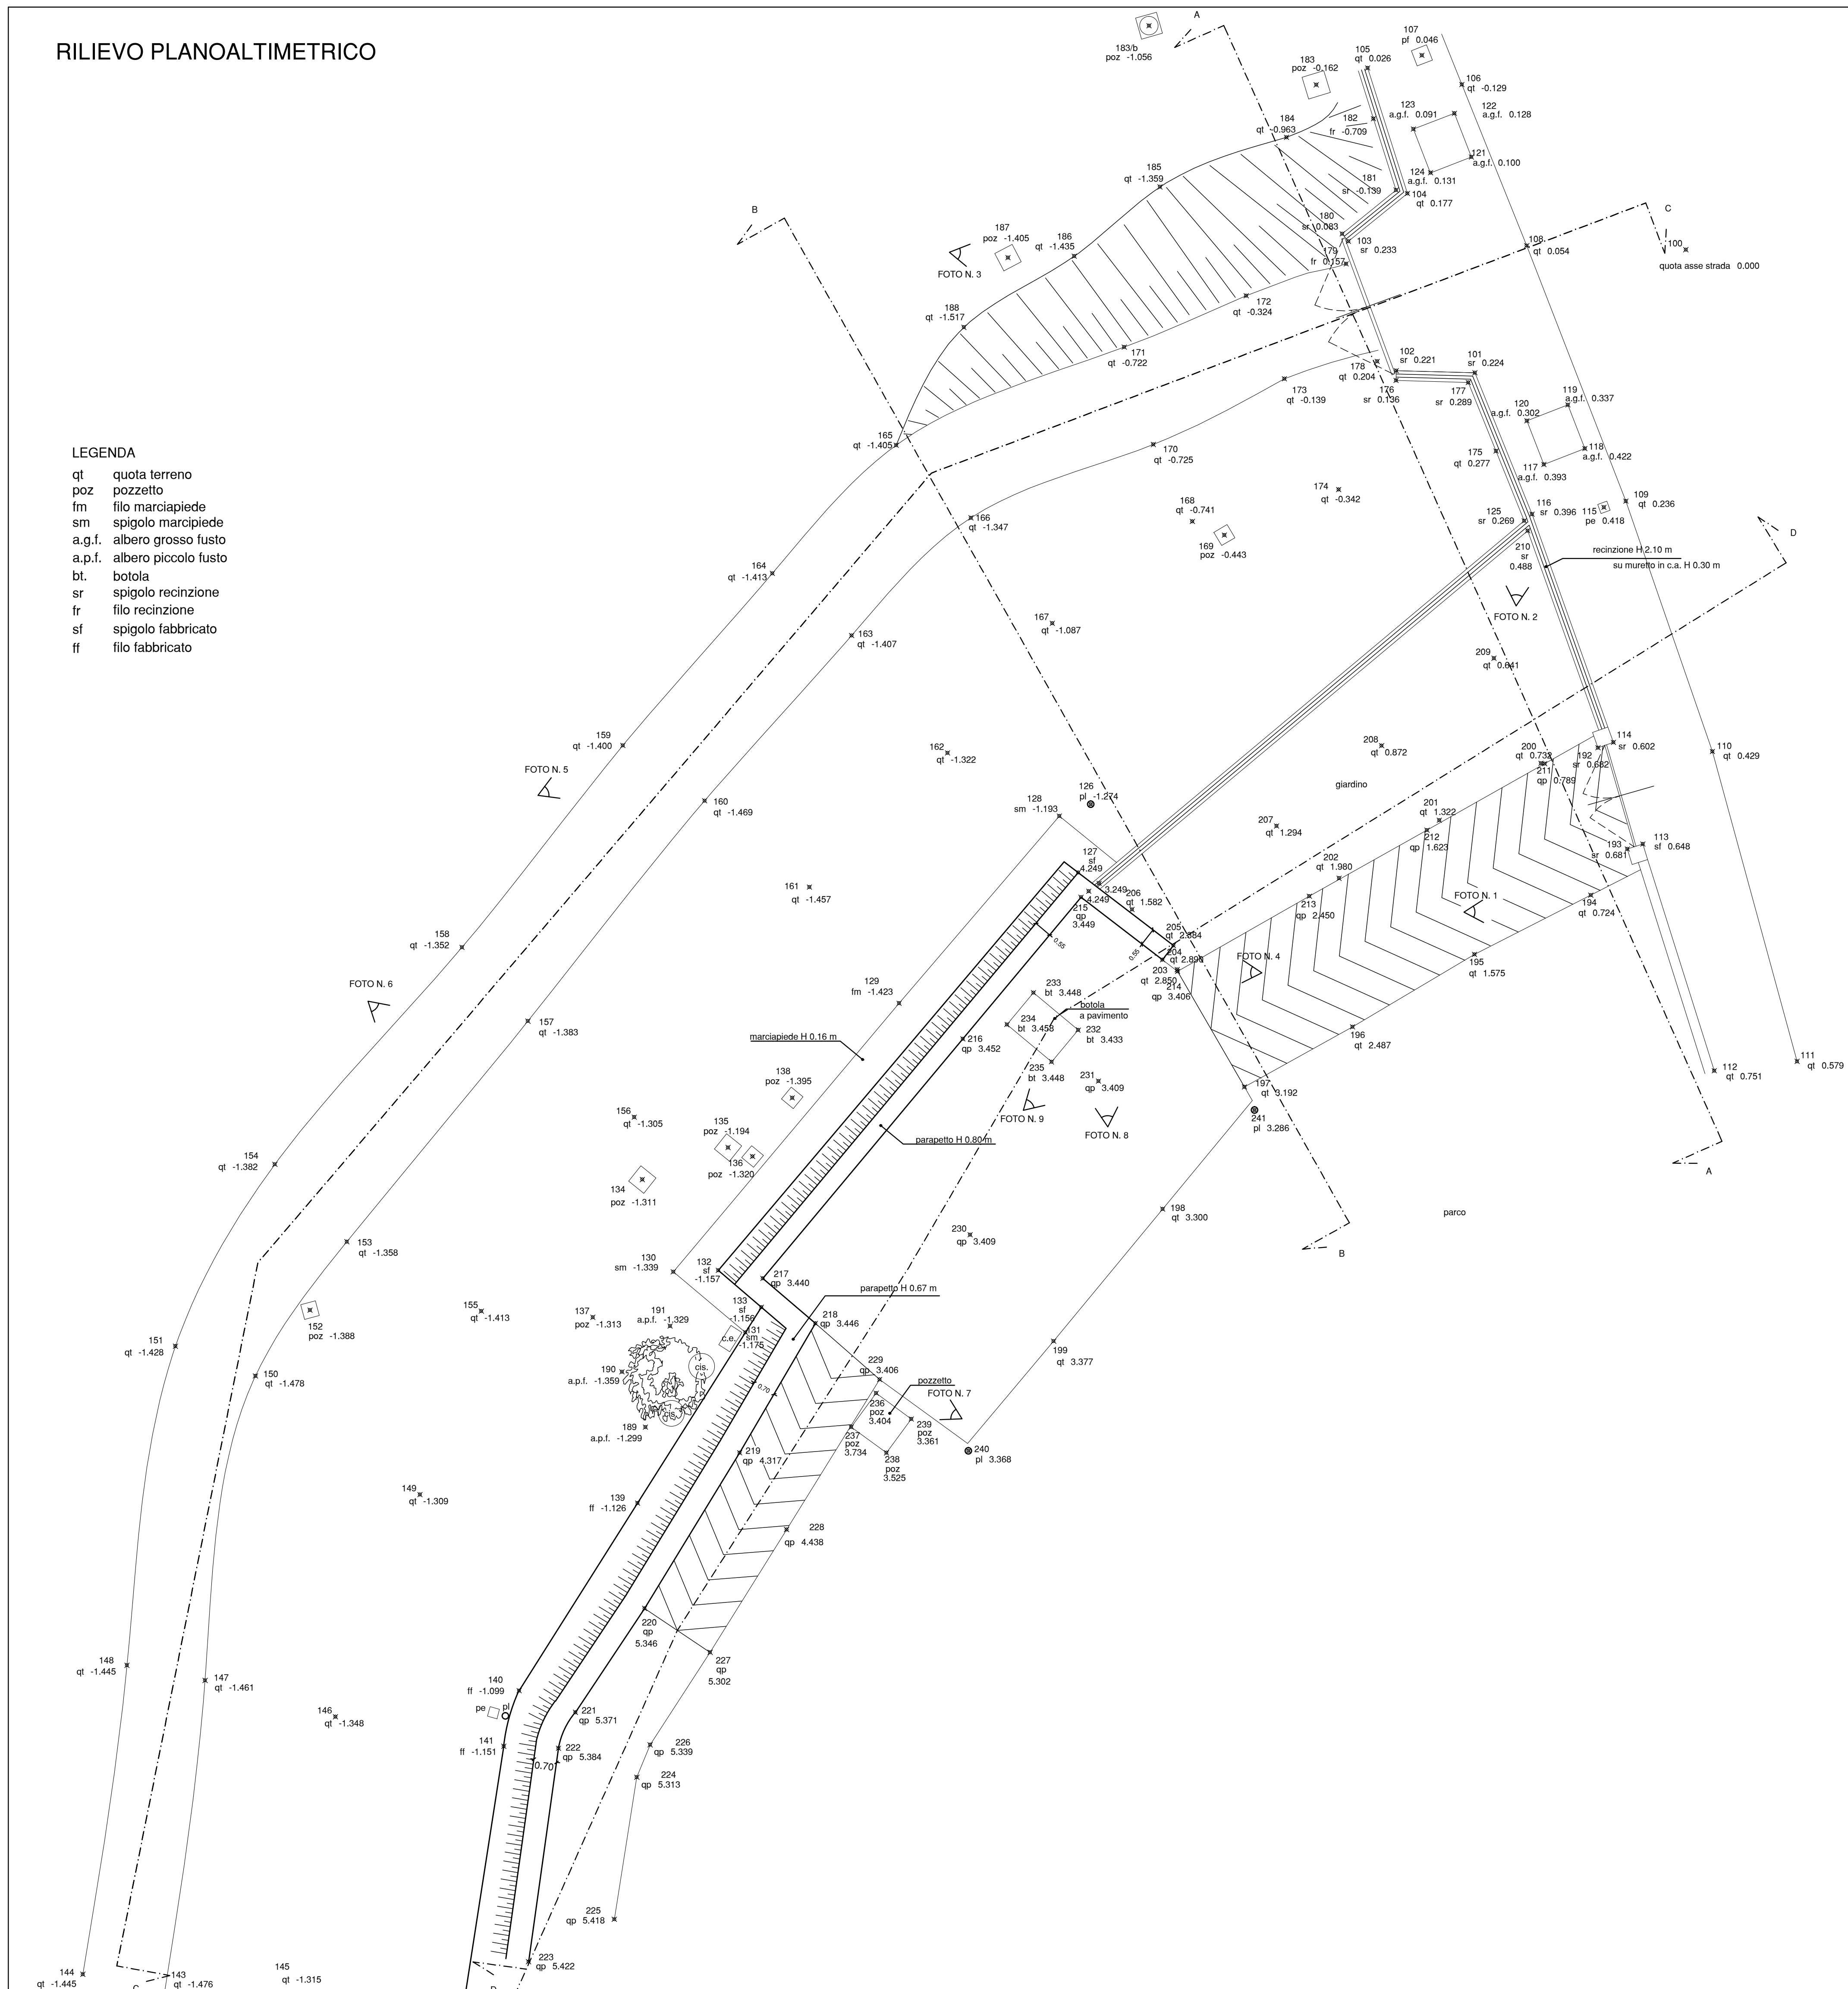

SEZIONE A-A

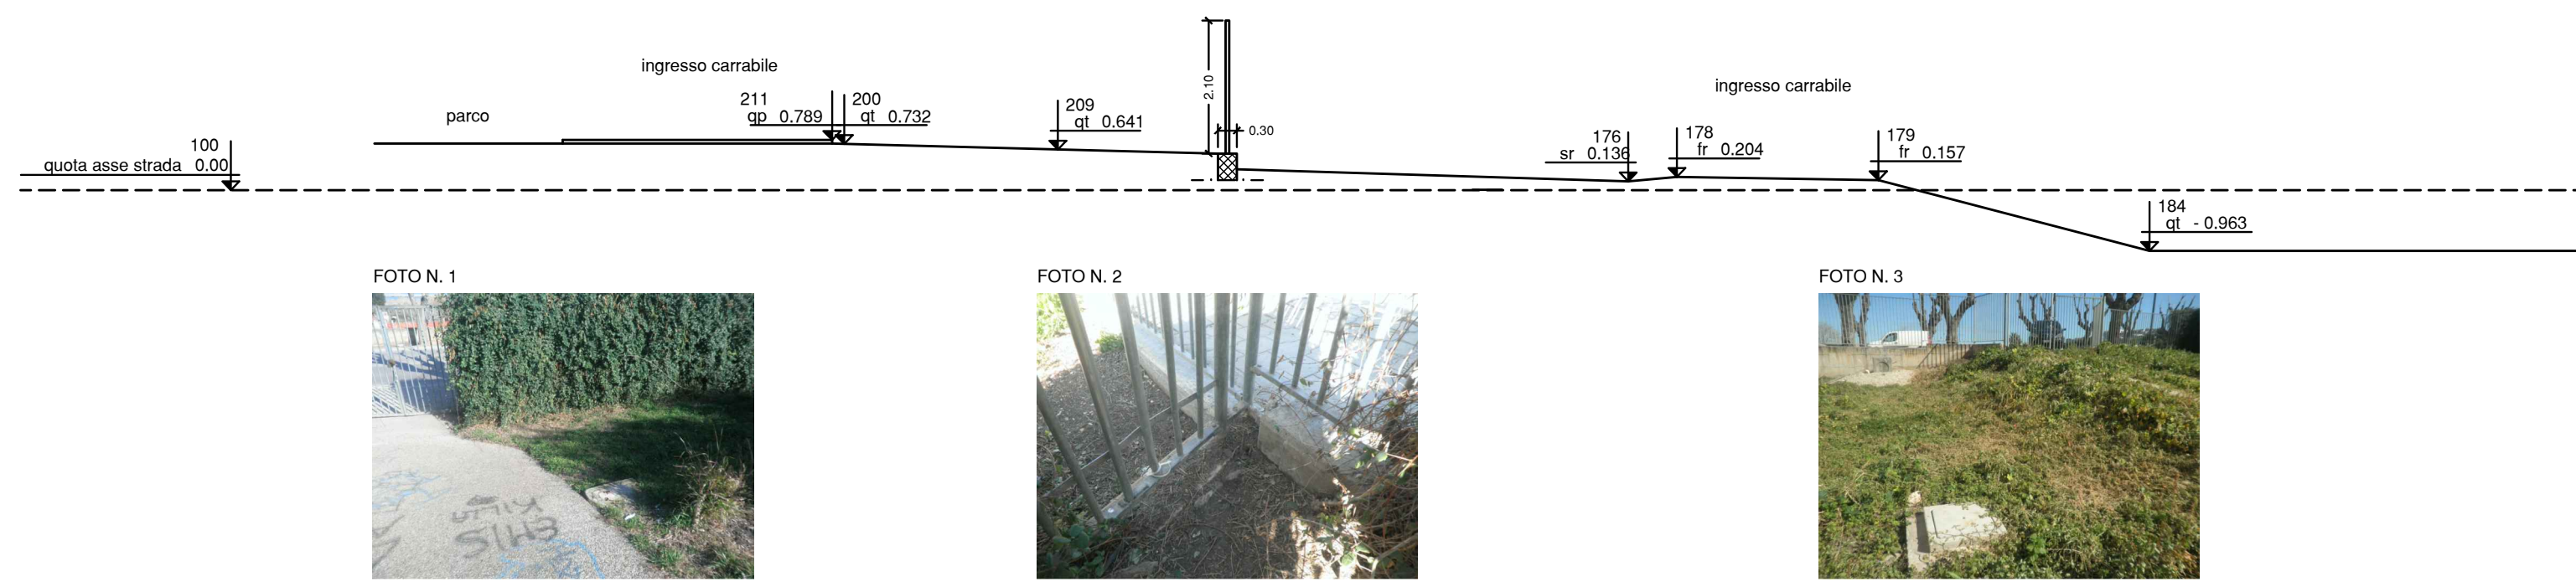

SEZIONE B-B

