

Provincia di Barletta-Andria-Trani

COMUNE DI BARLETTA
PROGETTO DI MIGLIORAMENTO SISMICO DEL
CORPO DI FABBRICA DESTINATO A
SPOGLIATOIO A SERVIZIO DELLO STADIO
COMUNALE "L. SIMEONE"

IL DIRIGENTE
Arch. DONATO LAMACCHIA

Tavola
Fondazione - 1
scala

015-p 1/50

Data	03/07/2017	Revisione	Aggiornamento
------	------------	-----------	---------------

**ORDINE DEGLI INGEGNERI
PROFESSORE
SABINO
FLORA**

Sez. A - 112

Abit. 1, Zingheria
80136 Napoli

Protocollo:


Data	03/07/2017	Rev's one	Agg:formante
------	------------	-----------	--------------

6b

7b

MATERIAL:	
CES ON THE STRUCTURE	026/15
ACIDIC IN GROUP	100 0400
ACIDIC IN GROUP	100 0400

sezione

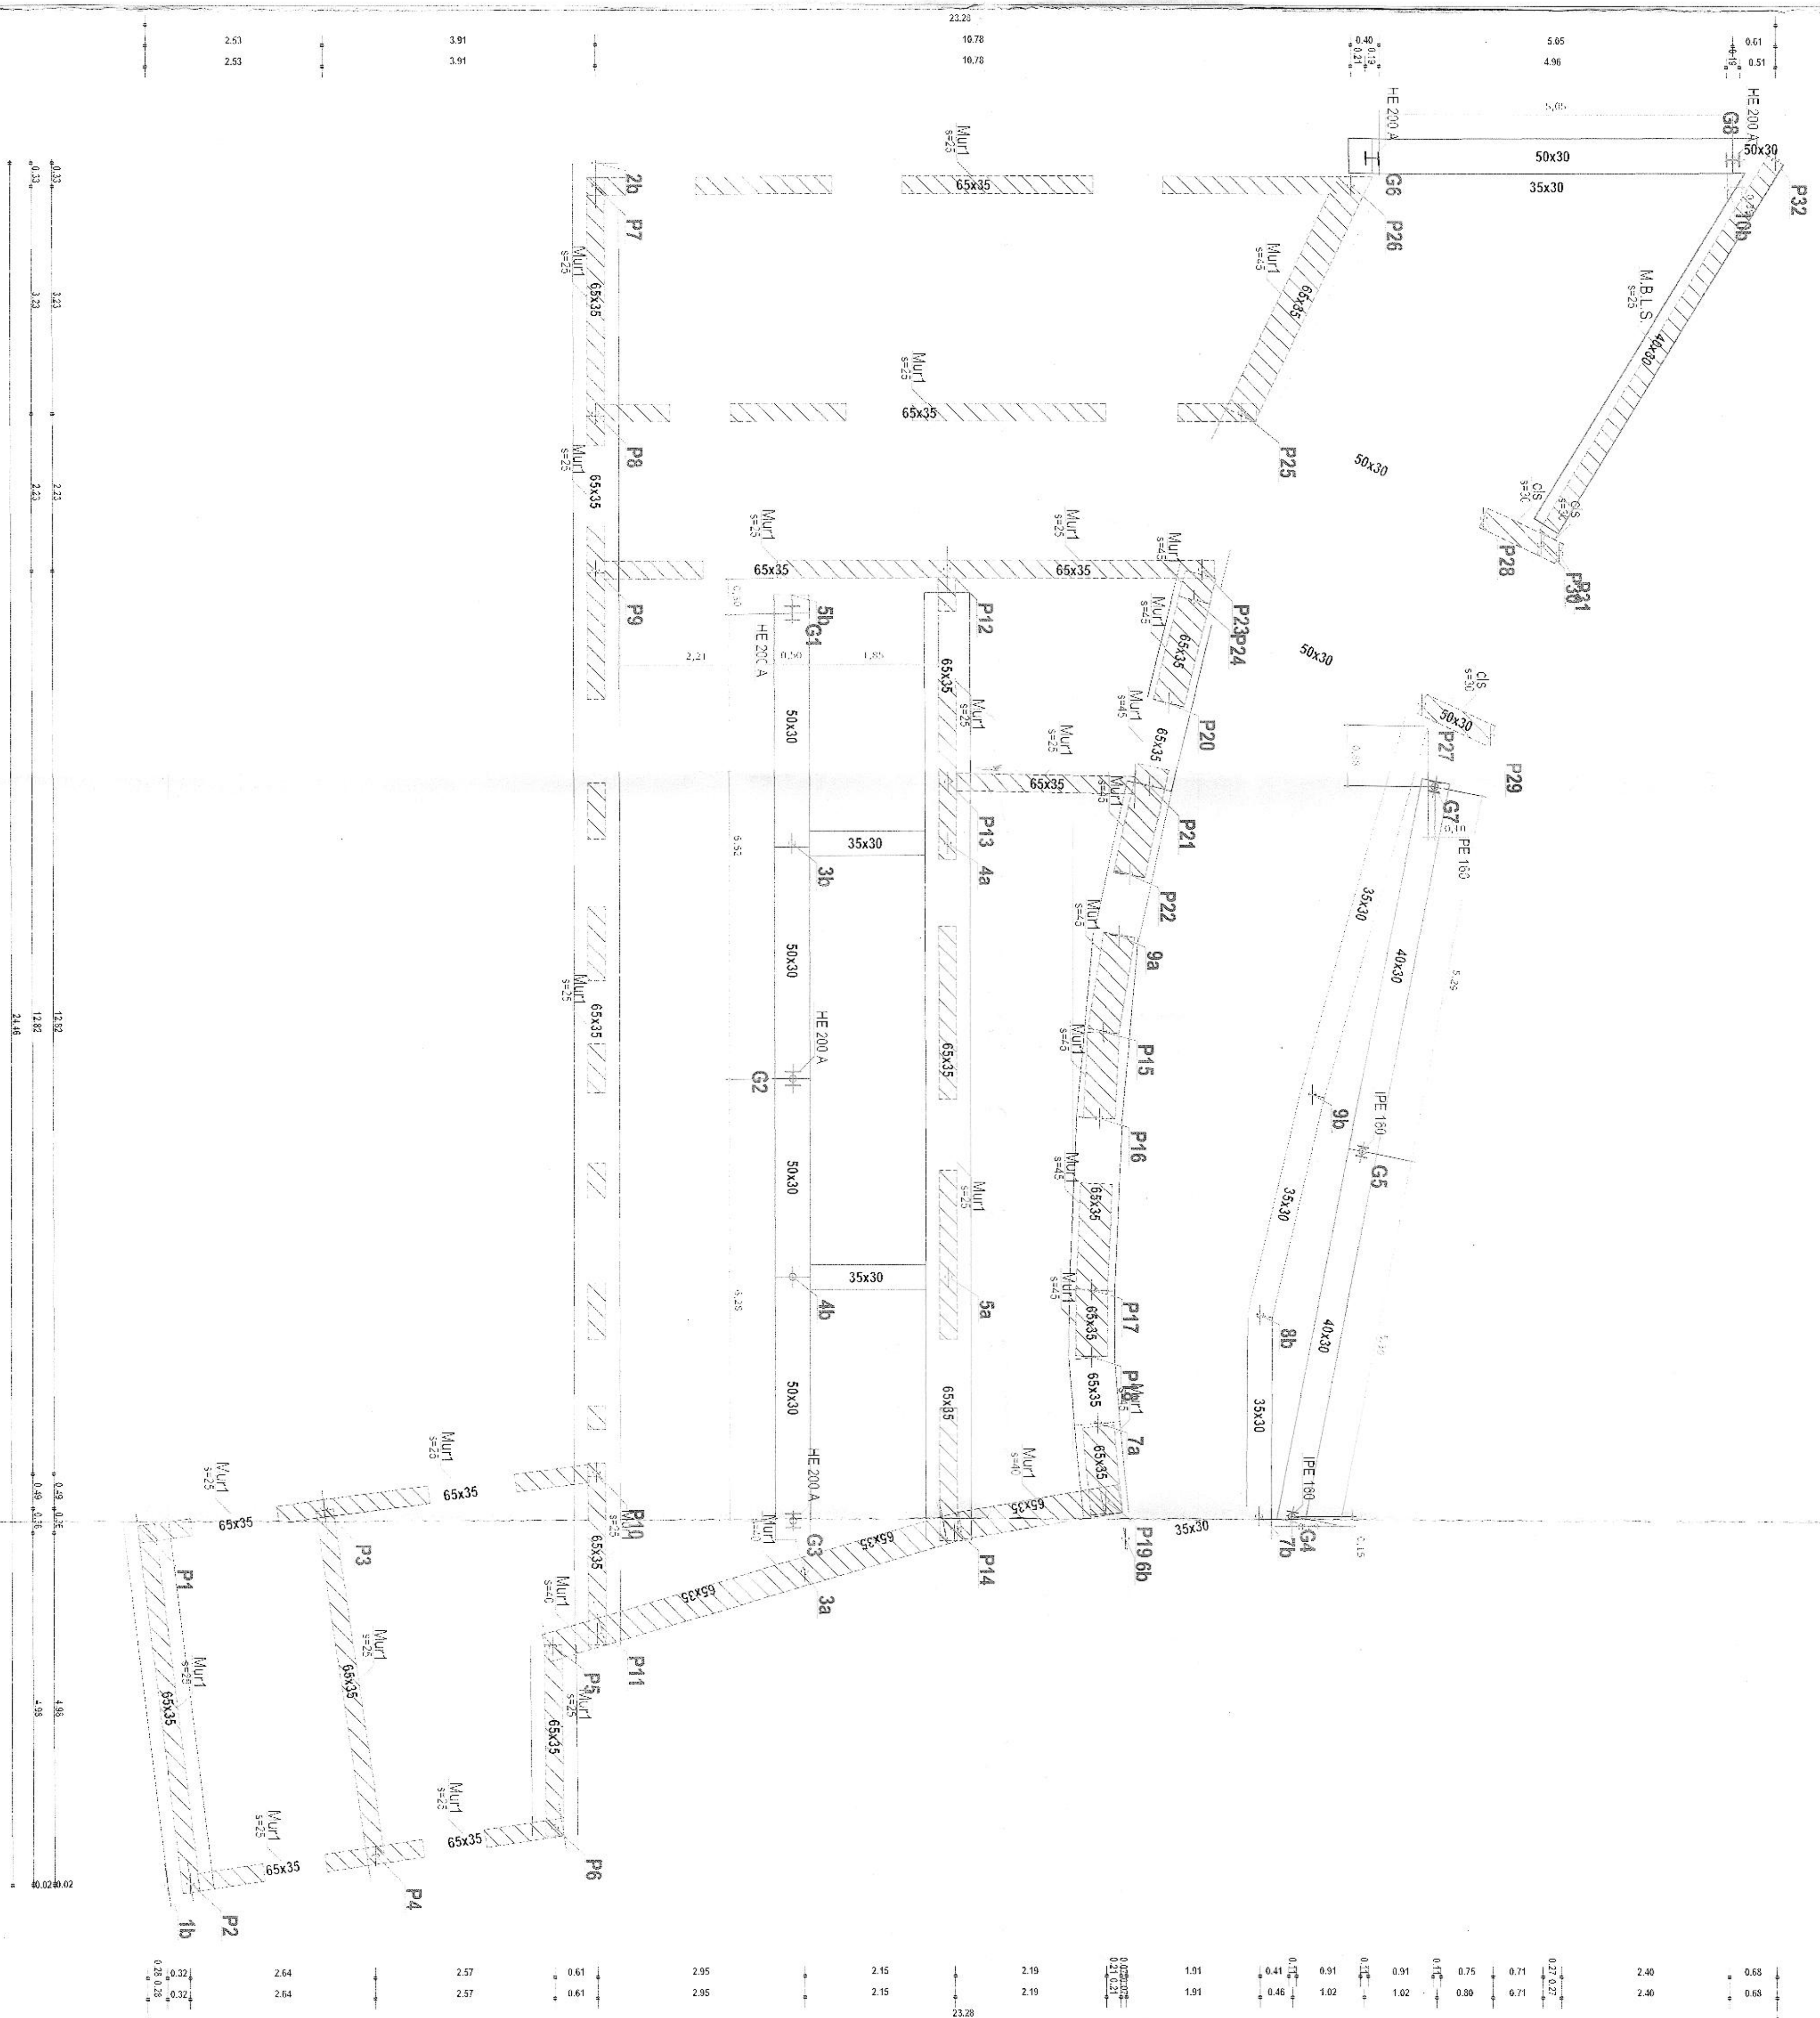[illegible]

Equipment


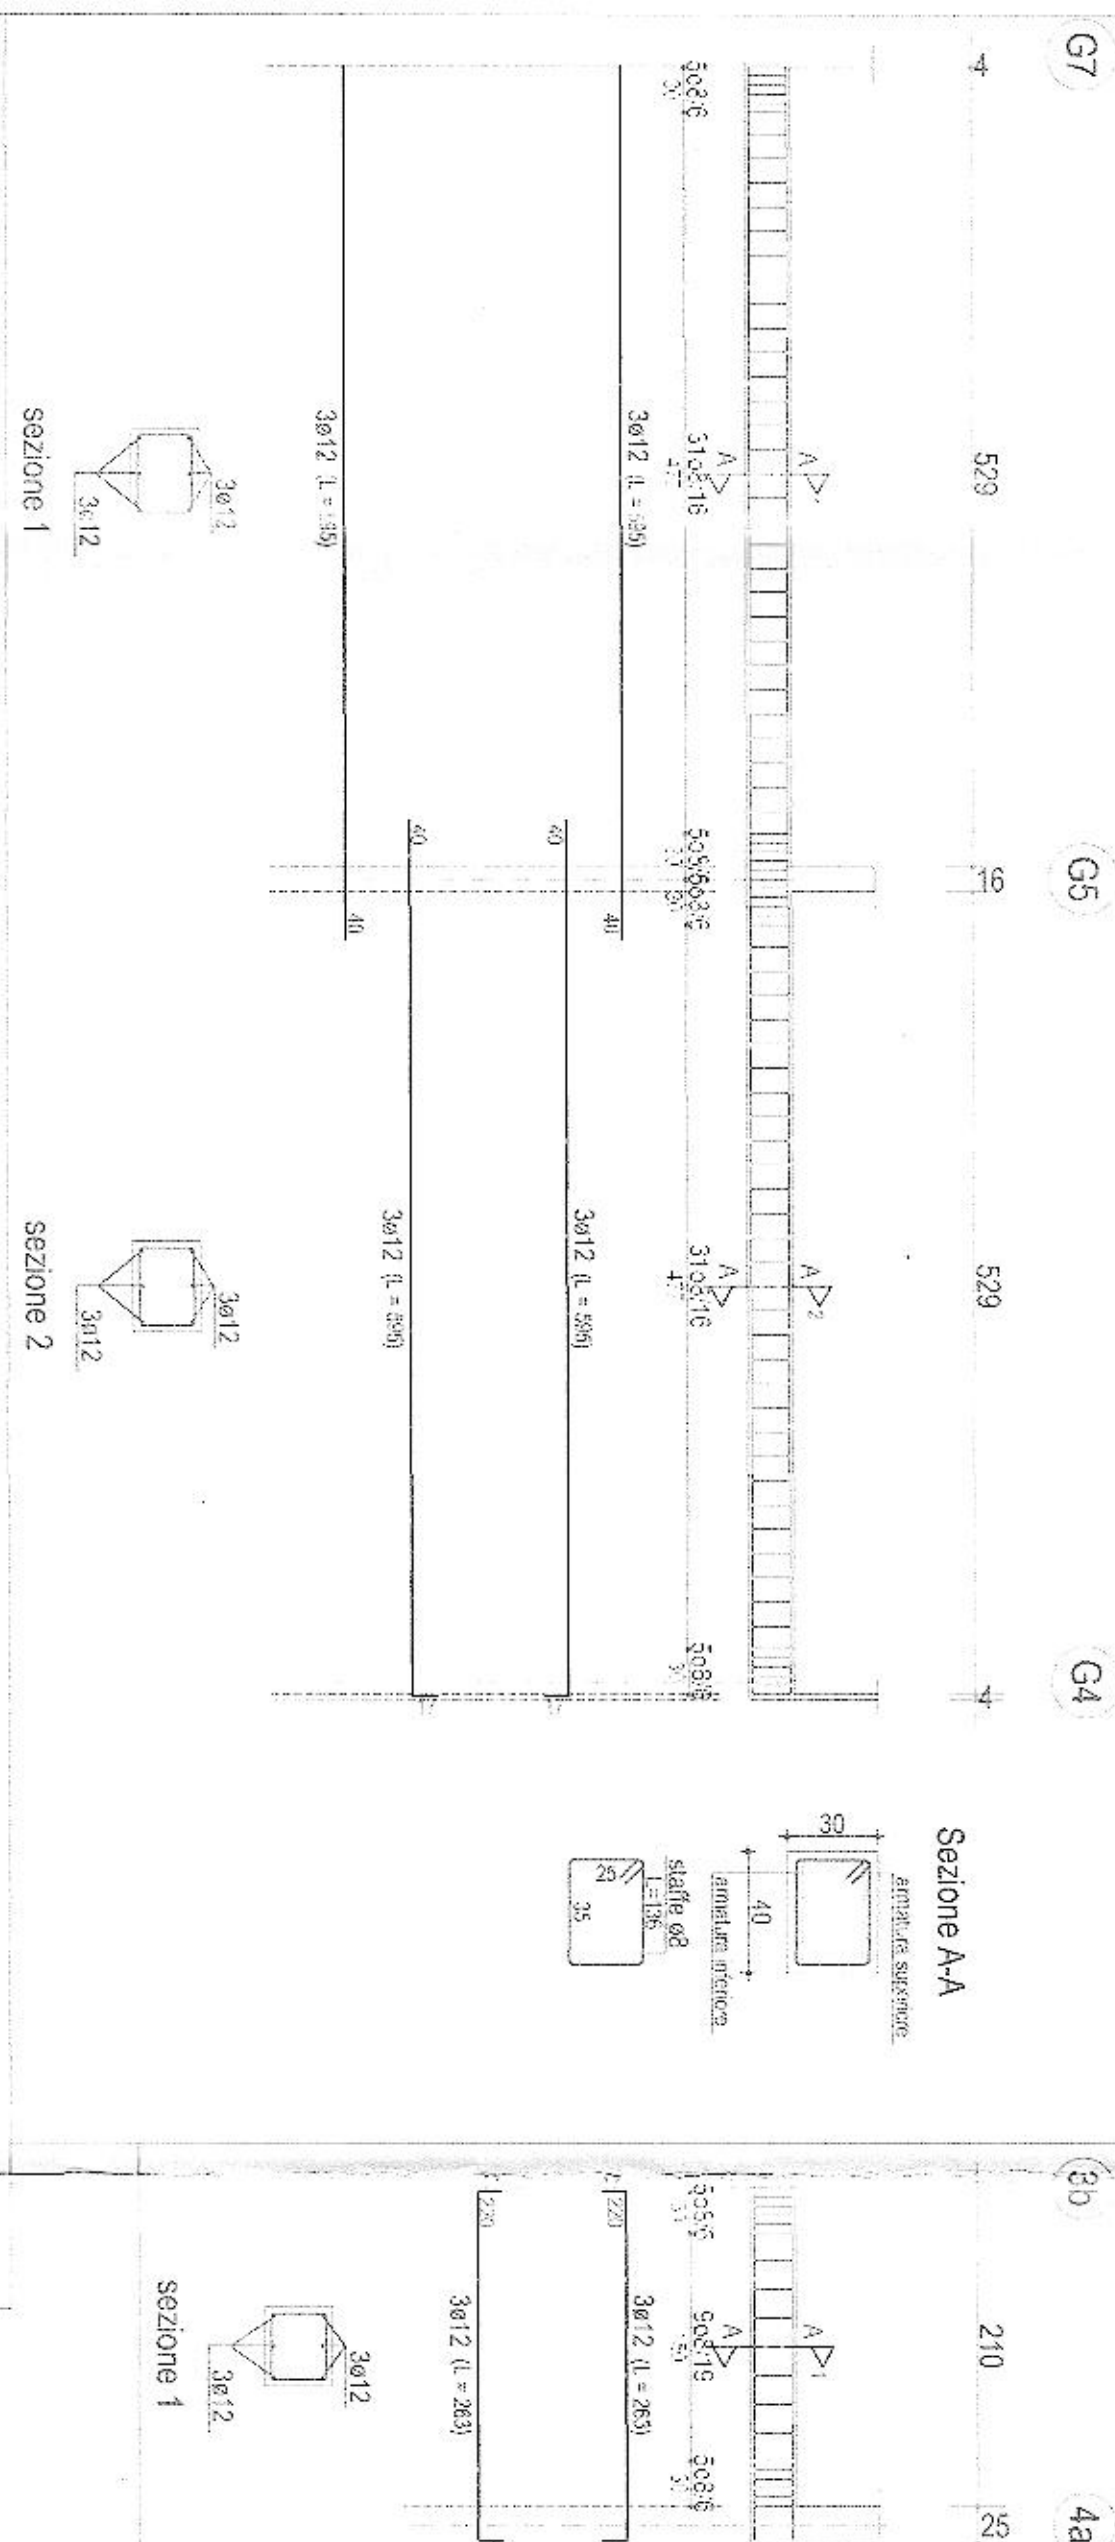


Figure 2

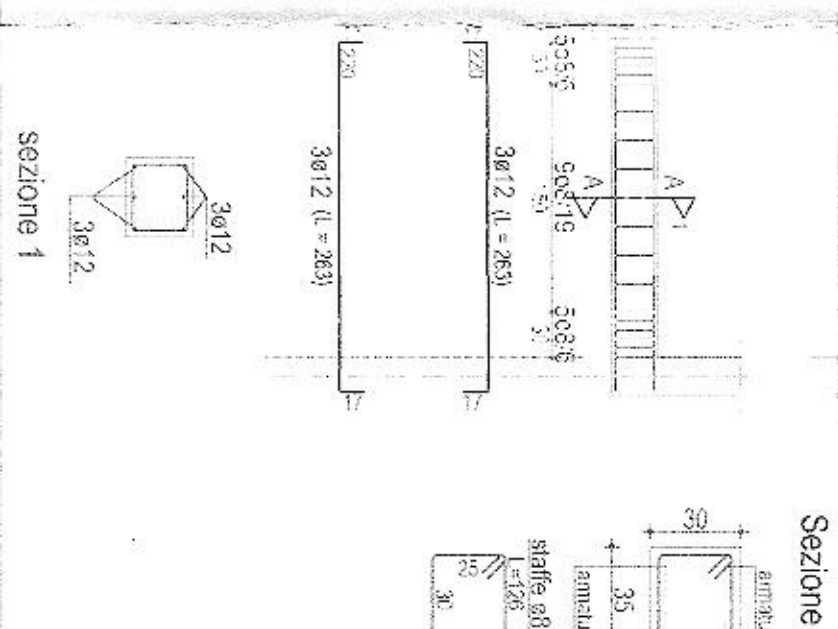

आले


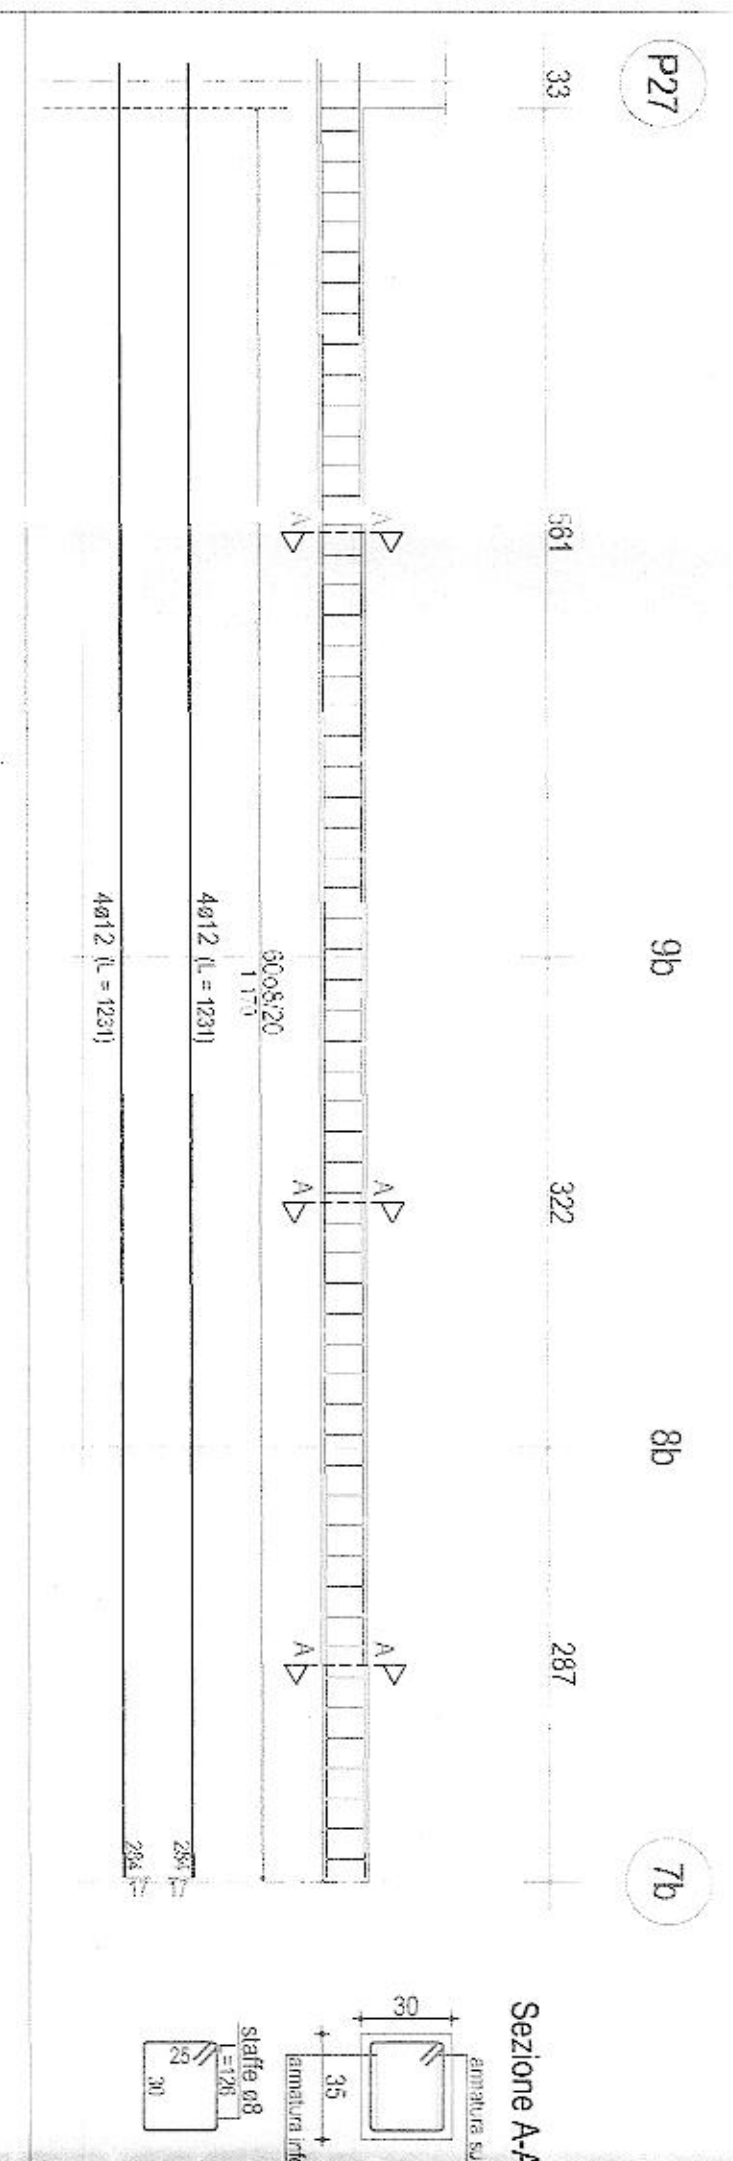


Figure 2



132

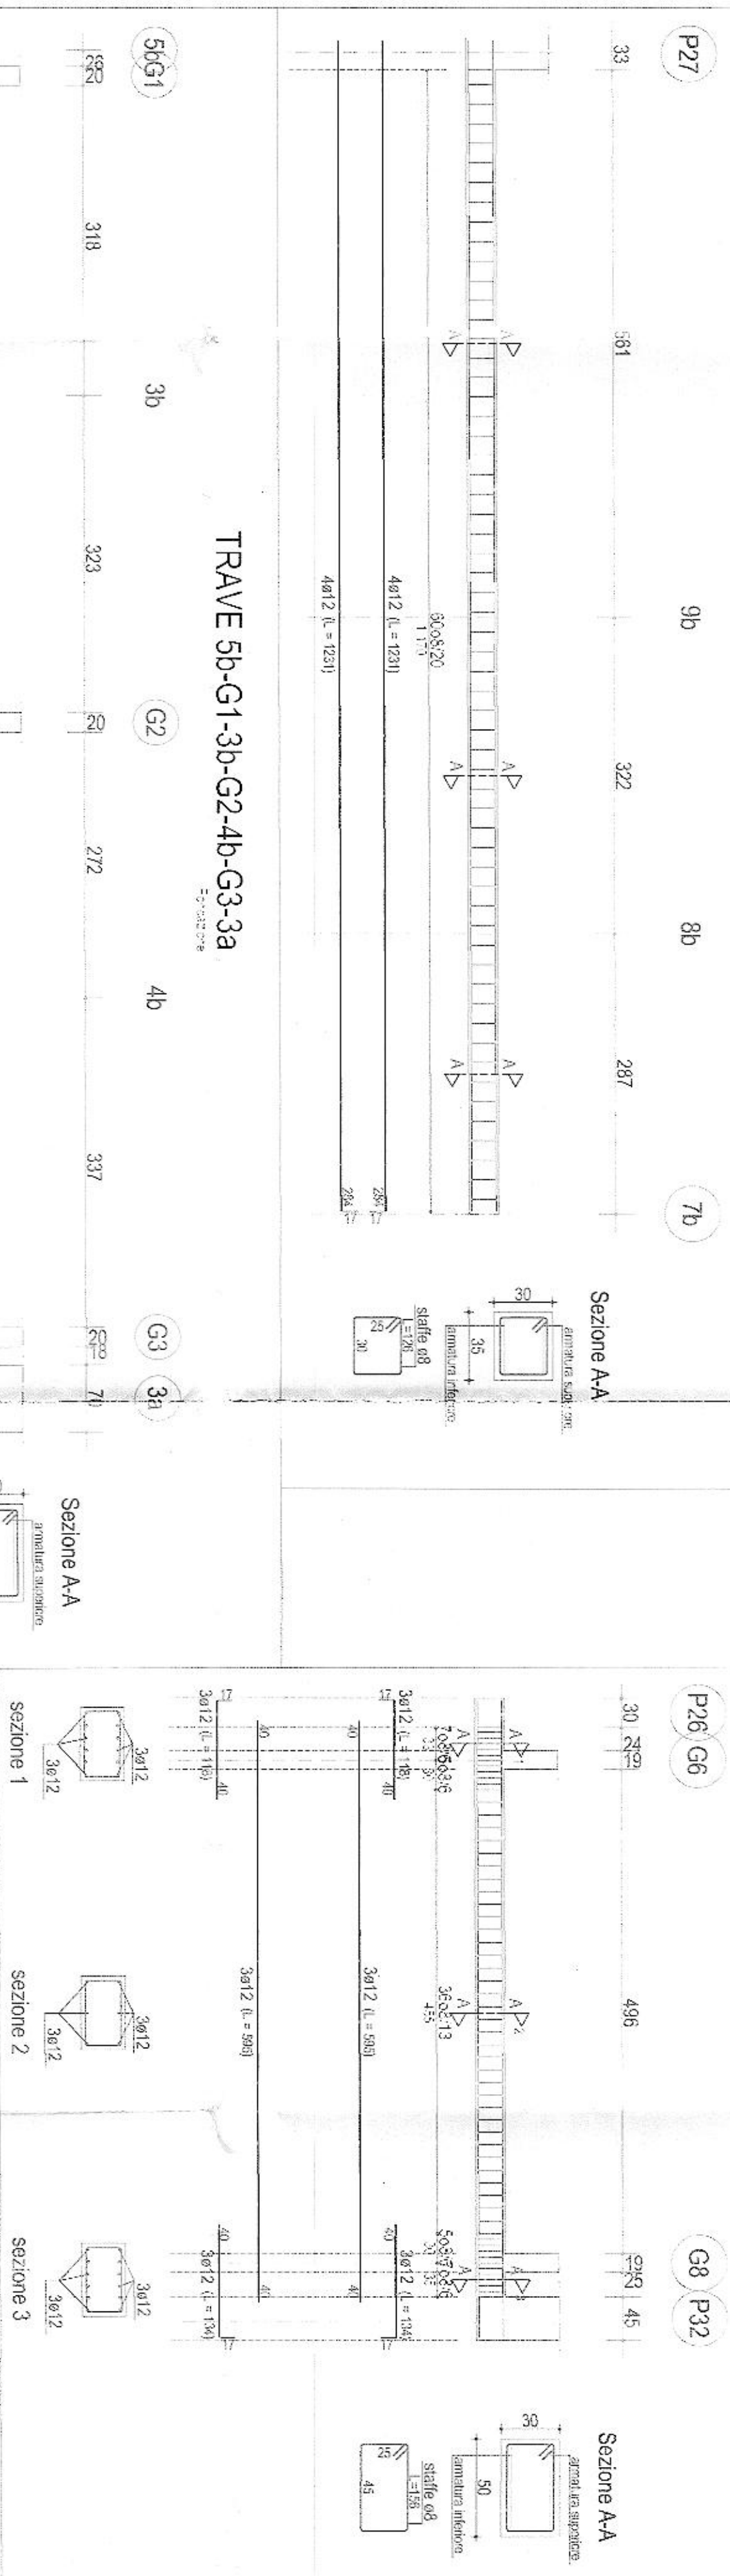