

studio tecnico ing. DUILIO MAGLIO - barletta

COMMITTENTE
LOCALI per uso MERCECOLO


TAV. EDIL BARI
GICO-ARTIGIANALE su
strada di P.R.G. in Barletta

s.r.l.
Data 10 - 2 - 1979
Scala

Planimetrie
Corpo B

adeguamento prescrizioni c.e. del 6.4.1979

EDIL BARI S.R.L.
(Amministrazione Unico)


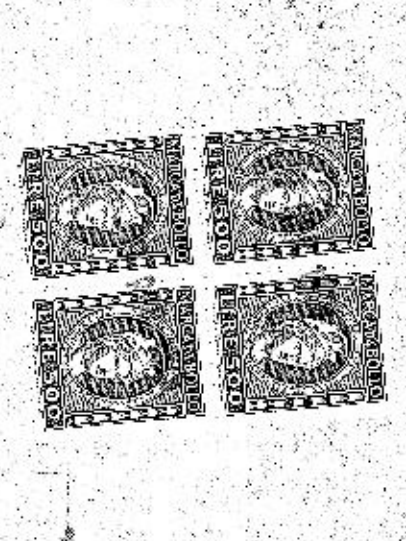


23/6/79
Barletta
Barletta
Barletta

Barletta
Barletta
Barletta
Barletta

STRALCIO MAPPALE
FOG. MAPPA N. 14
SCALA 1:2000

STRALCIO DI P.R.G.
SCALA 1:2000

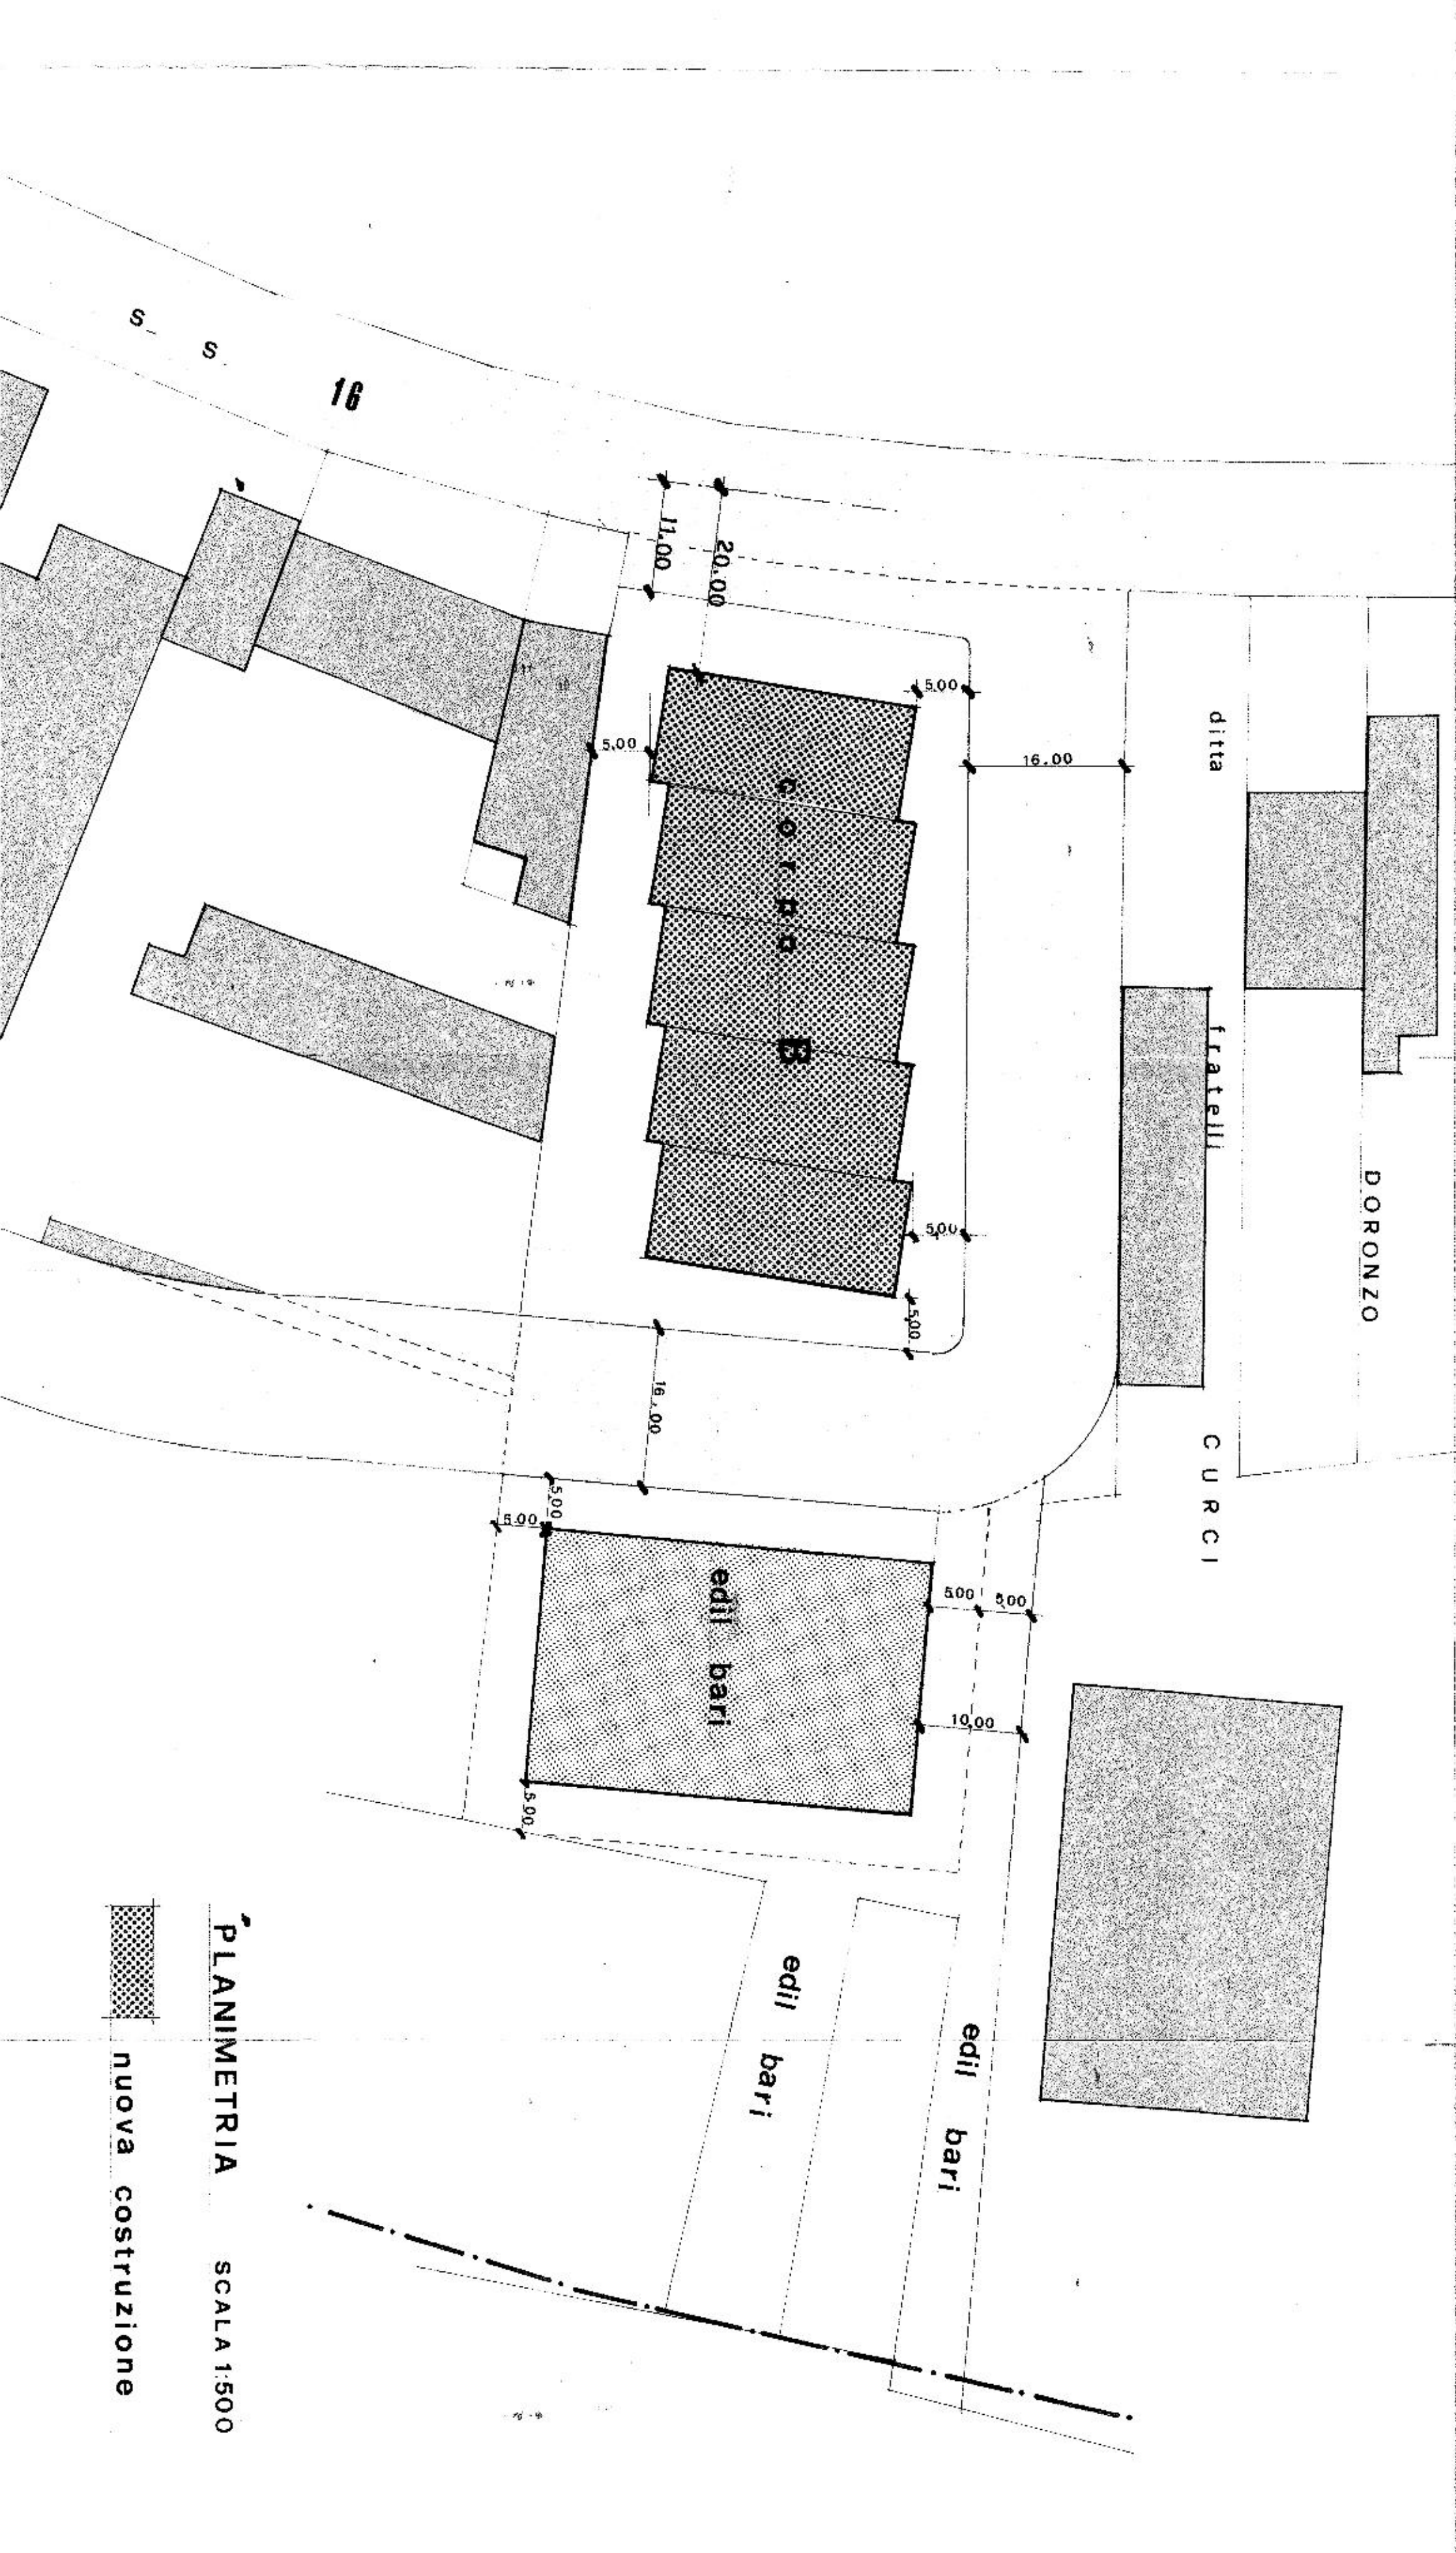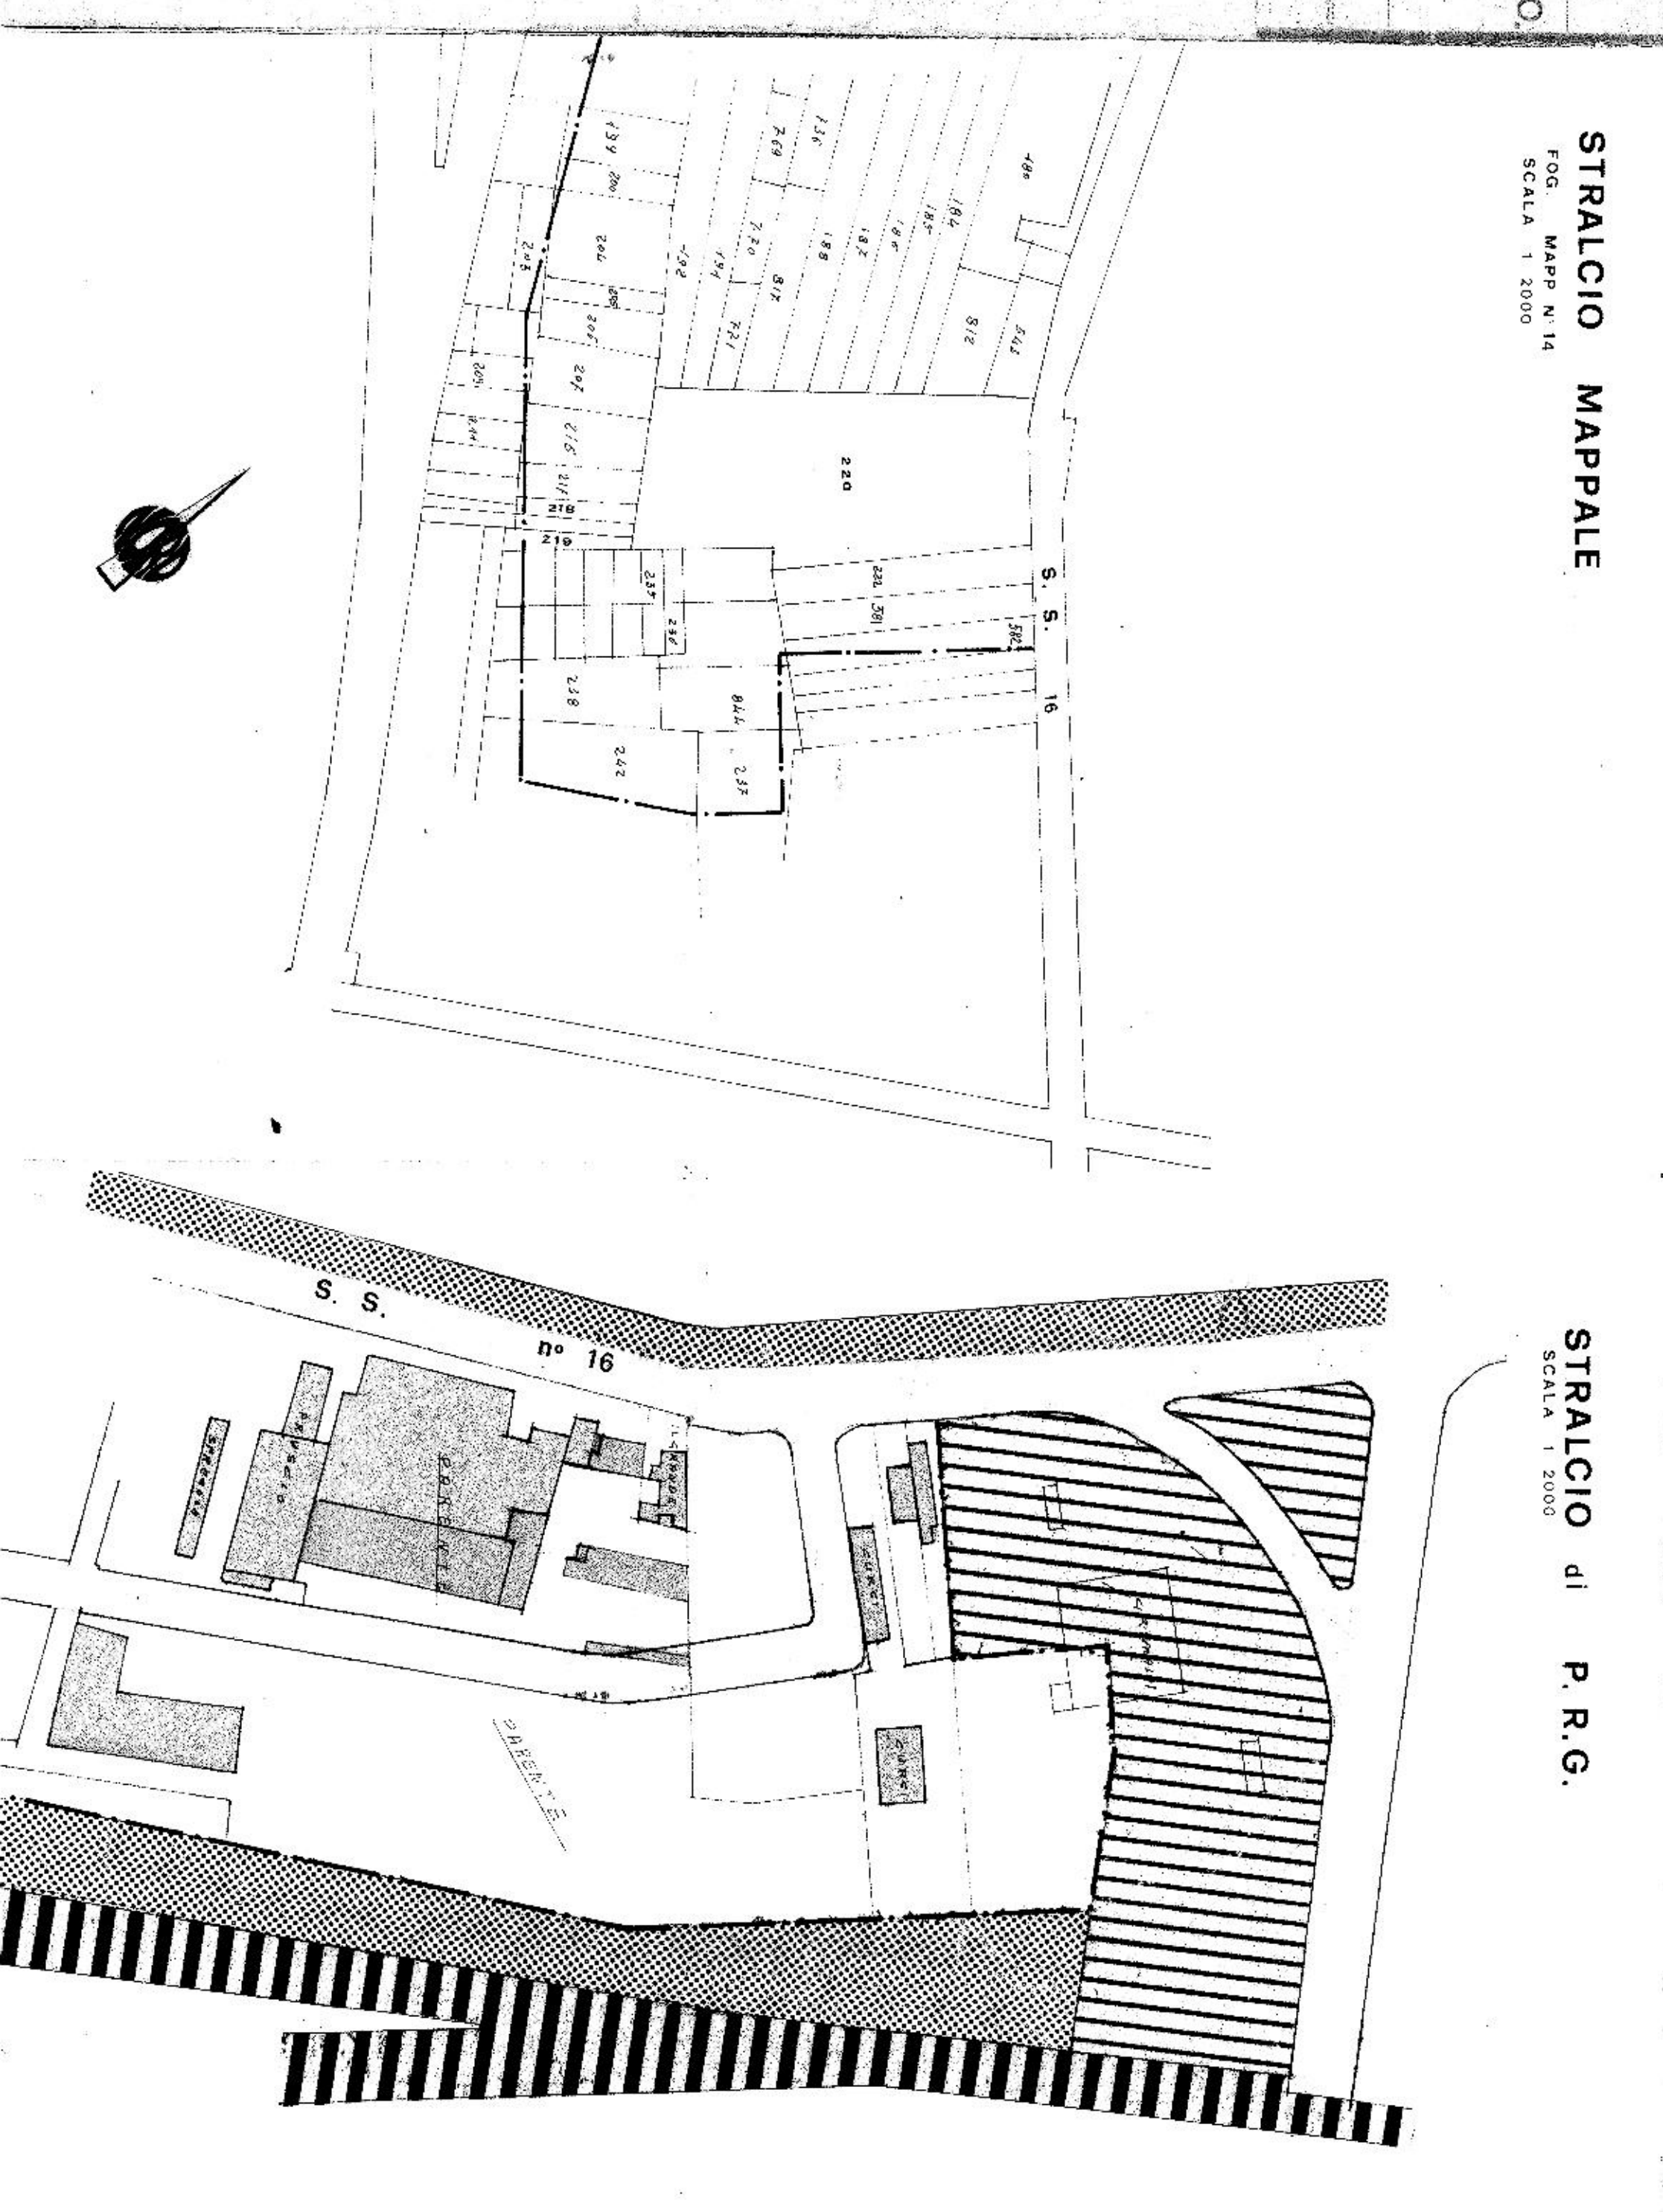

PLANIMETRIA
SCALA 1:500

nuova costruzione

CONTENGI

angolo 83,50 x 50,50 = 4.216,75

5,60 x 50,50 = 141,40

89,10 x 13,50 = 601,42

89,80 x 0,60 = 26,94

a dedurre 50,80 x 0,60 = 15,24

TOTALE mq. 4.971,27

VOLIMI A COSTRUIRE

capannoni 5 x 27,00 x 12,00 x 4,50 = 7.290

1° piano 5 x 13,00 x 12,00 x 3,25 = 2.535

TOTALE mq. 9.825

DENSITA' TERRITORIALE

9.825 / 4.971 = 1,97 < 2 mq/mq.