


adeguamento prescrizioni c.e. del 6.4.1979


EDILBARI S.R.L.
(Amministratore Unico)

3/1/79
[Signature]


Modificata convenzione 12/1/79

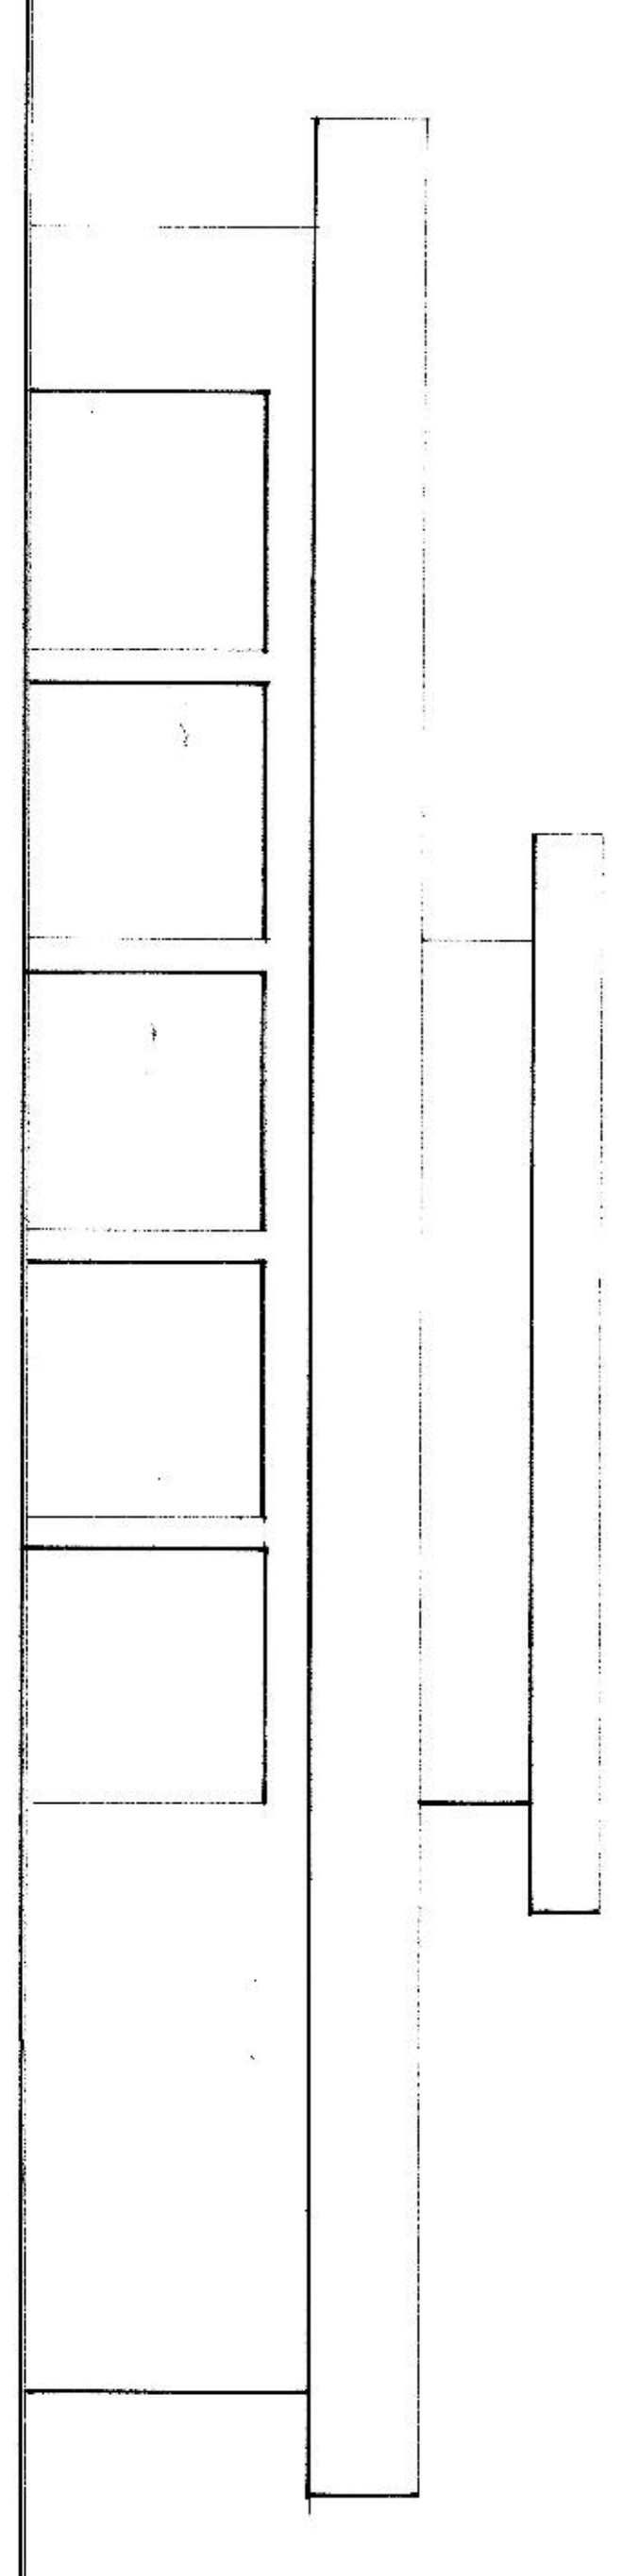

PROSPETTO NORD

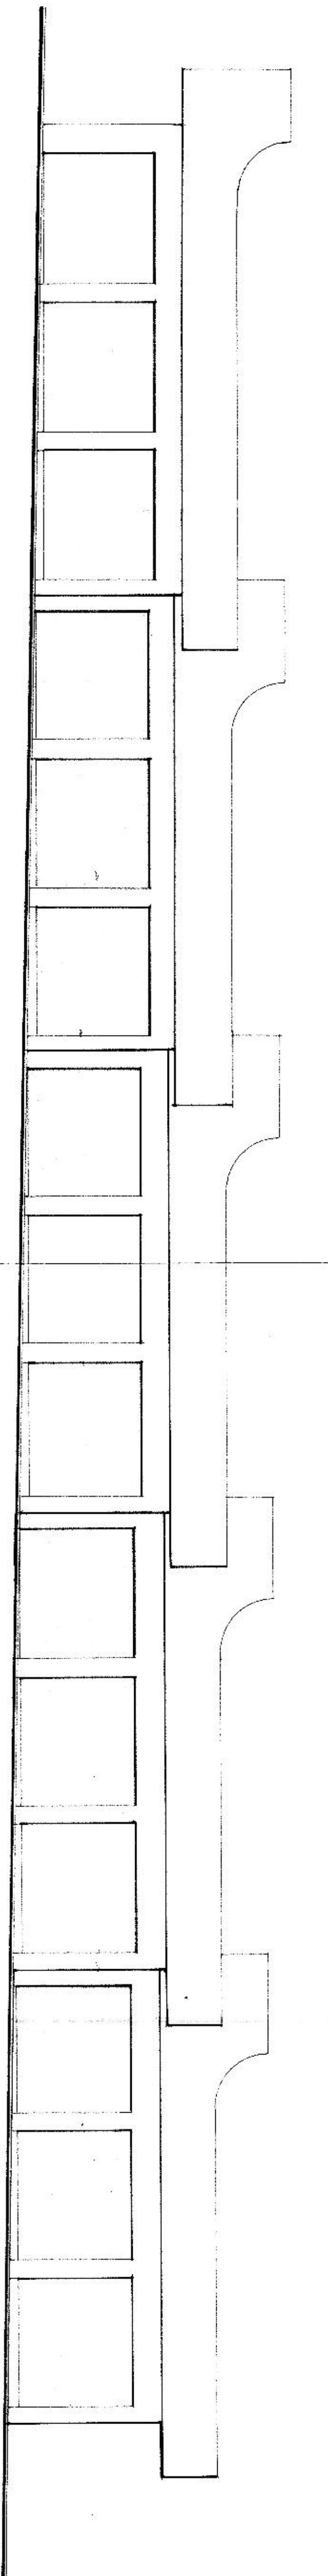

PROSPETTO EST

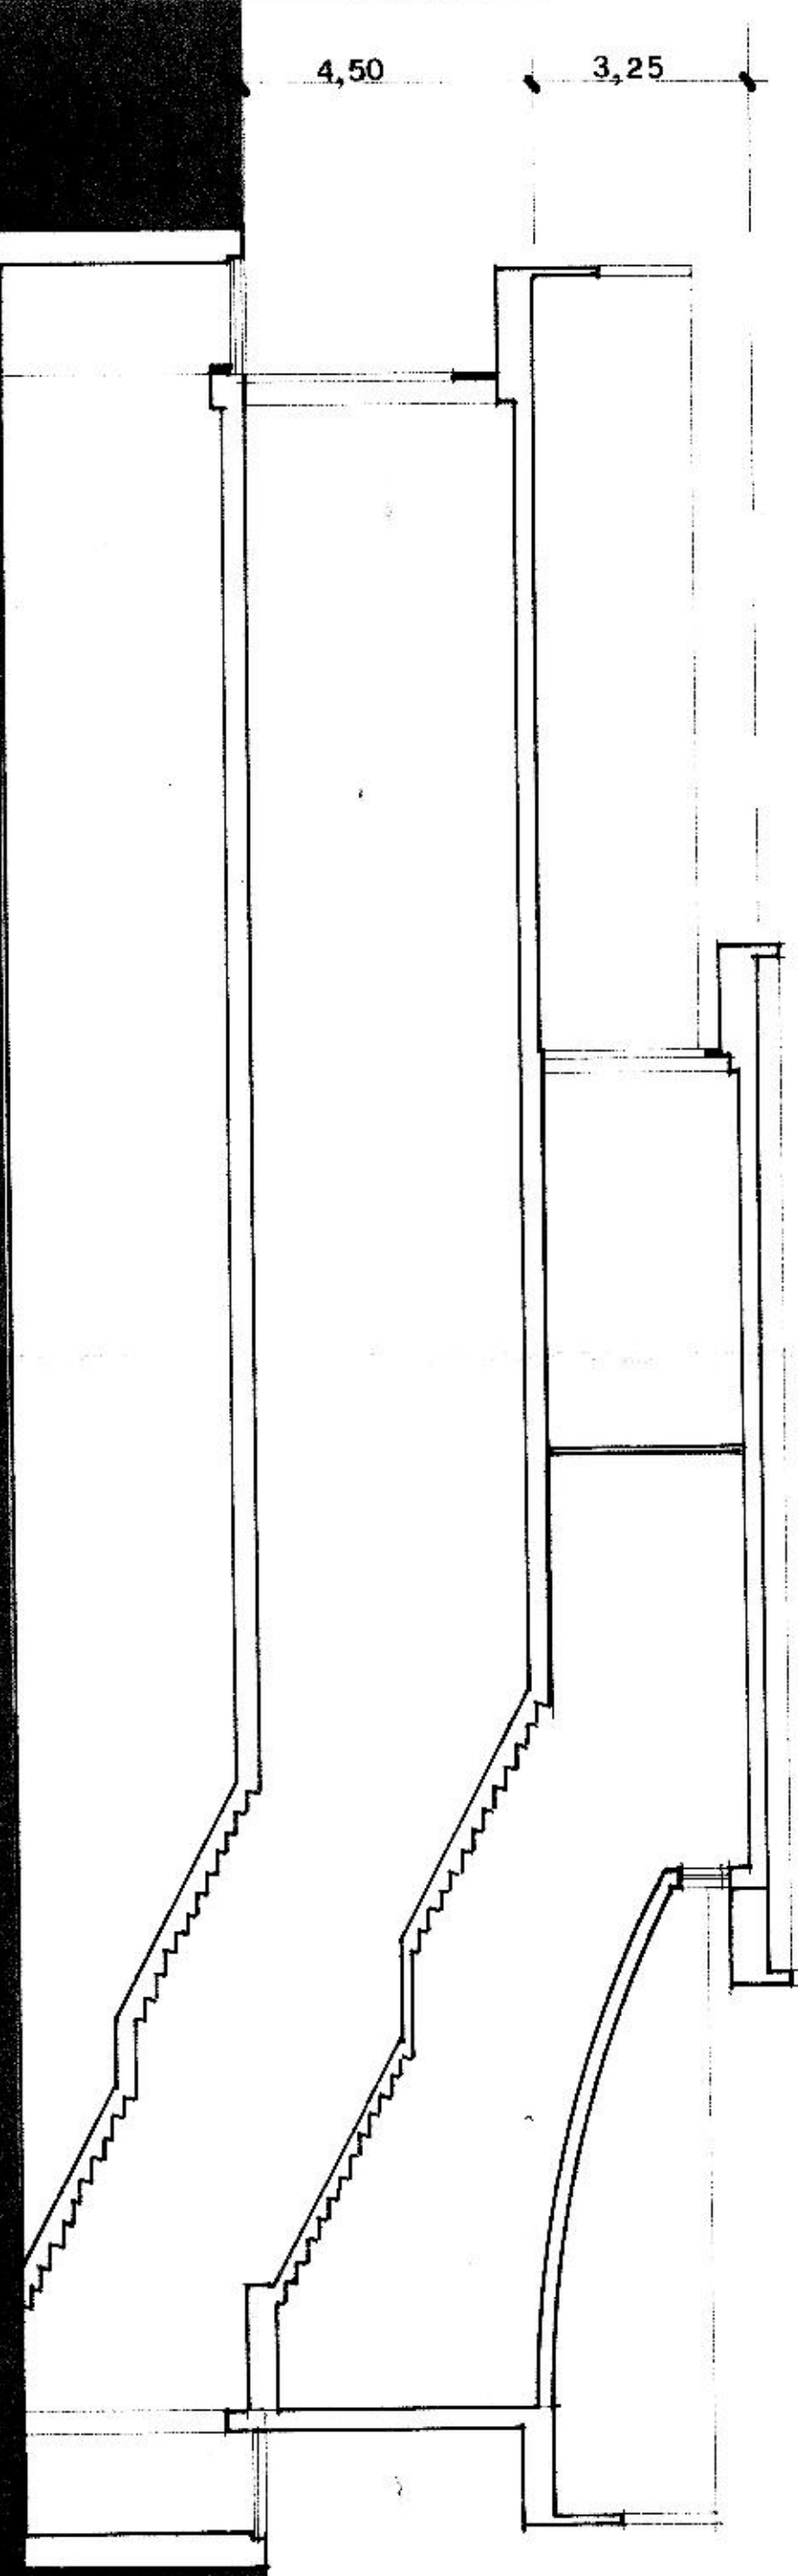

SEZIONE A - A