

Legenda


1. Calibro a griglia
2. Numero di calibro in s.l.
3. Pozzo artesiano
4. Sonda in pratica di 150 mm

Barletta 1980

ulteriori avvisi di 123/2/81/2

Proposta

Parallela

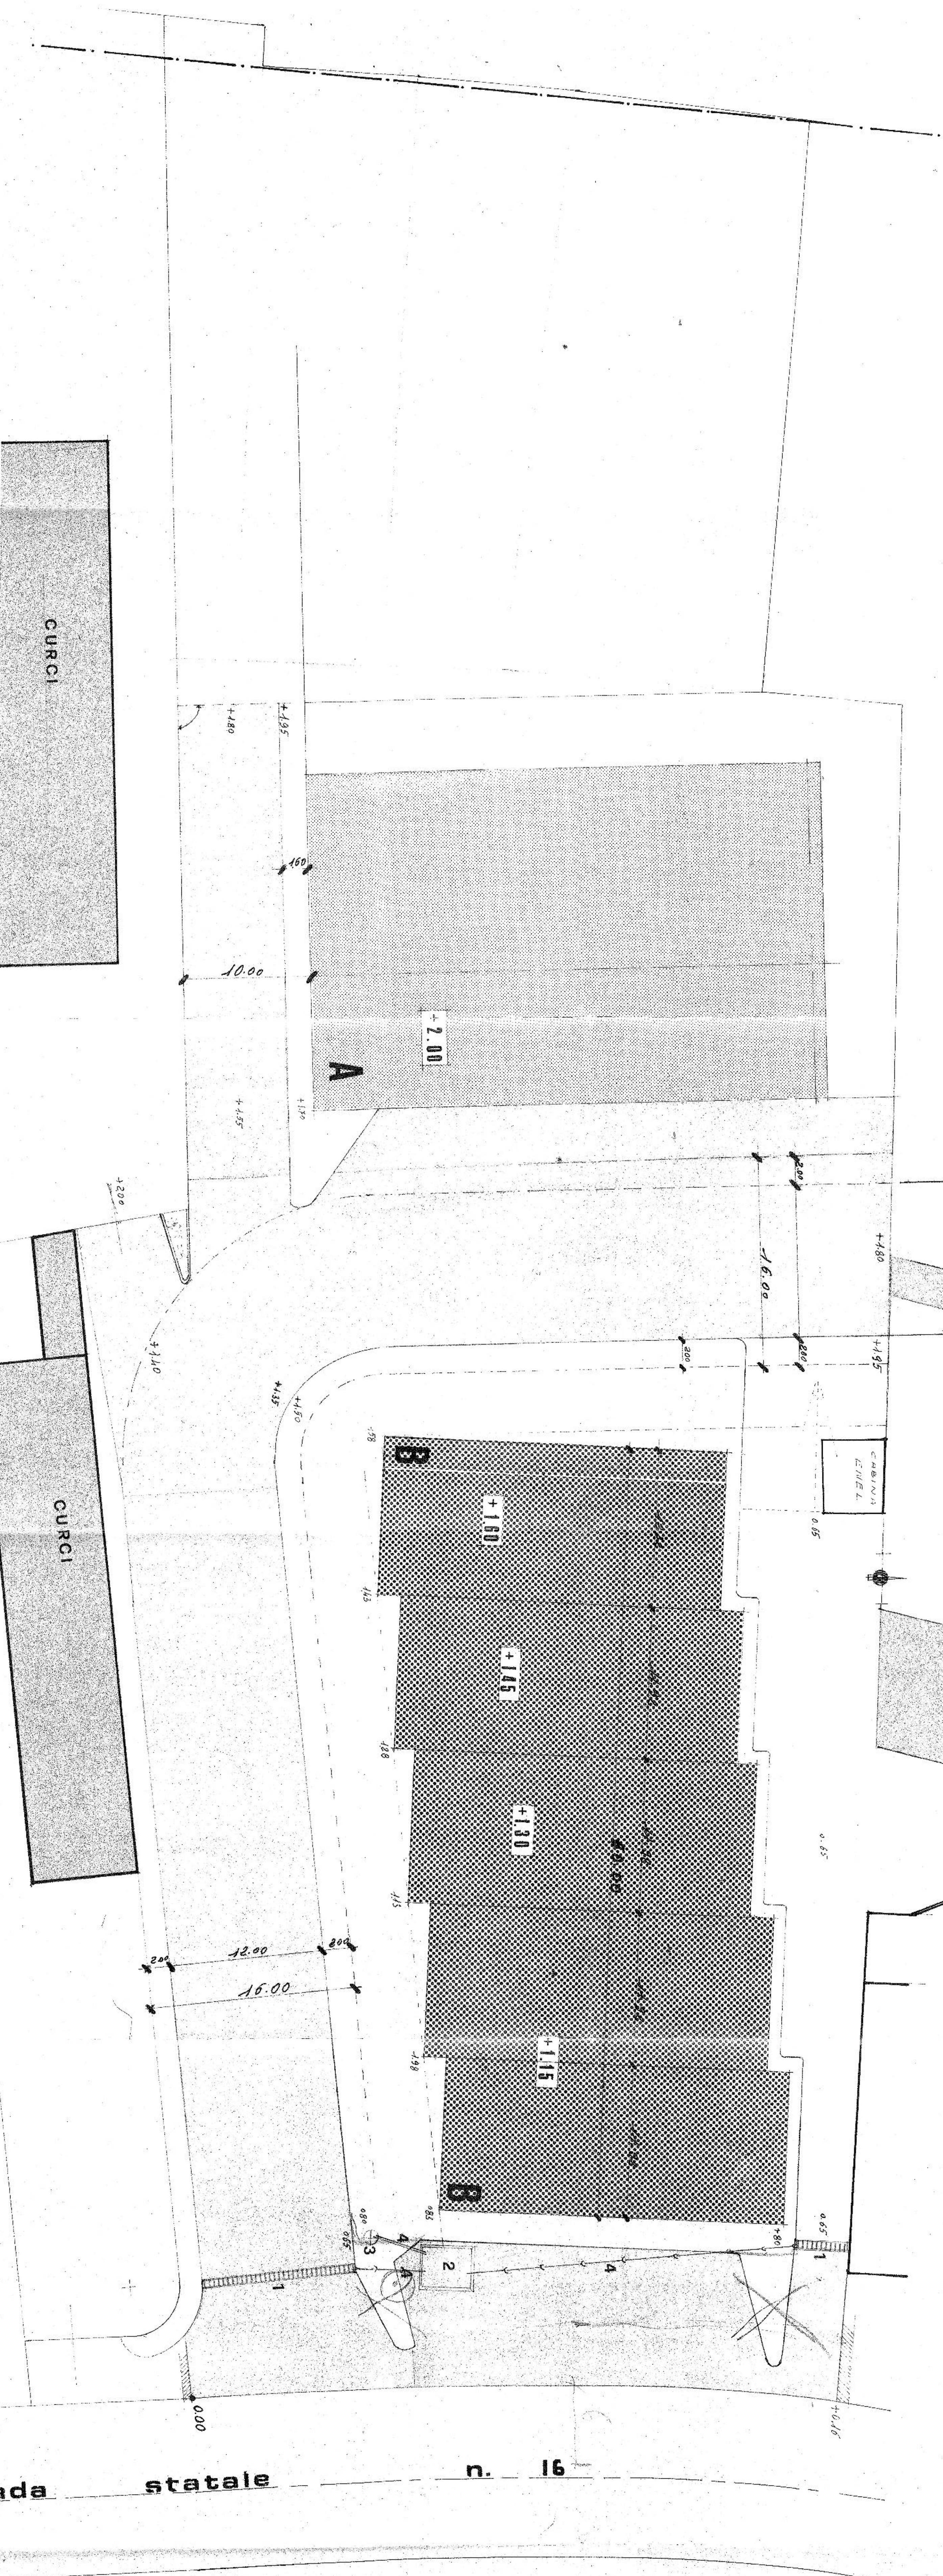

Legenda

1. Strada in pietra: colore rosso
2. Strada in chi grigio
3. Taglio in cemento: colore bianco
4. Pavedimento in ghiaia di cemento
5. Pavedimento in ghiaia di cemento

