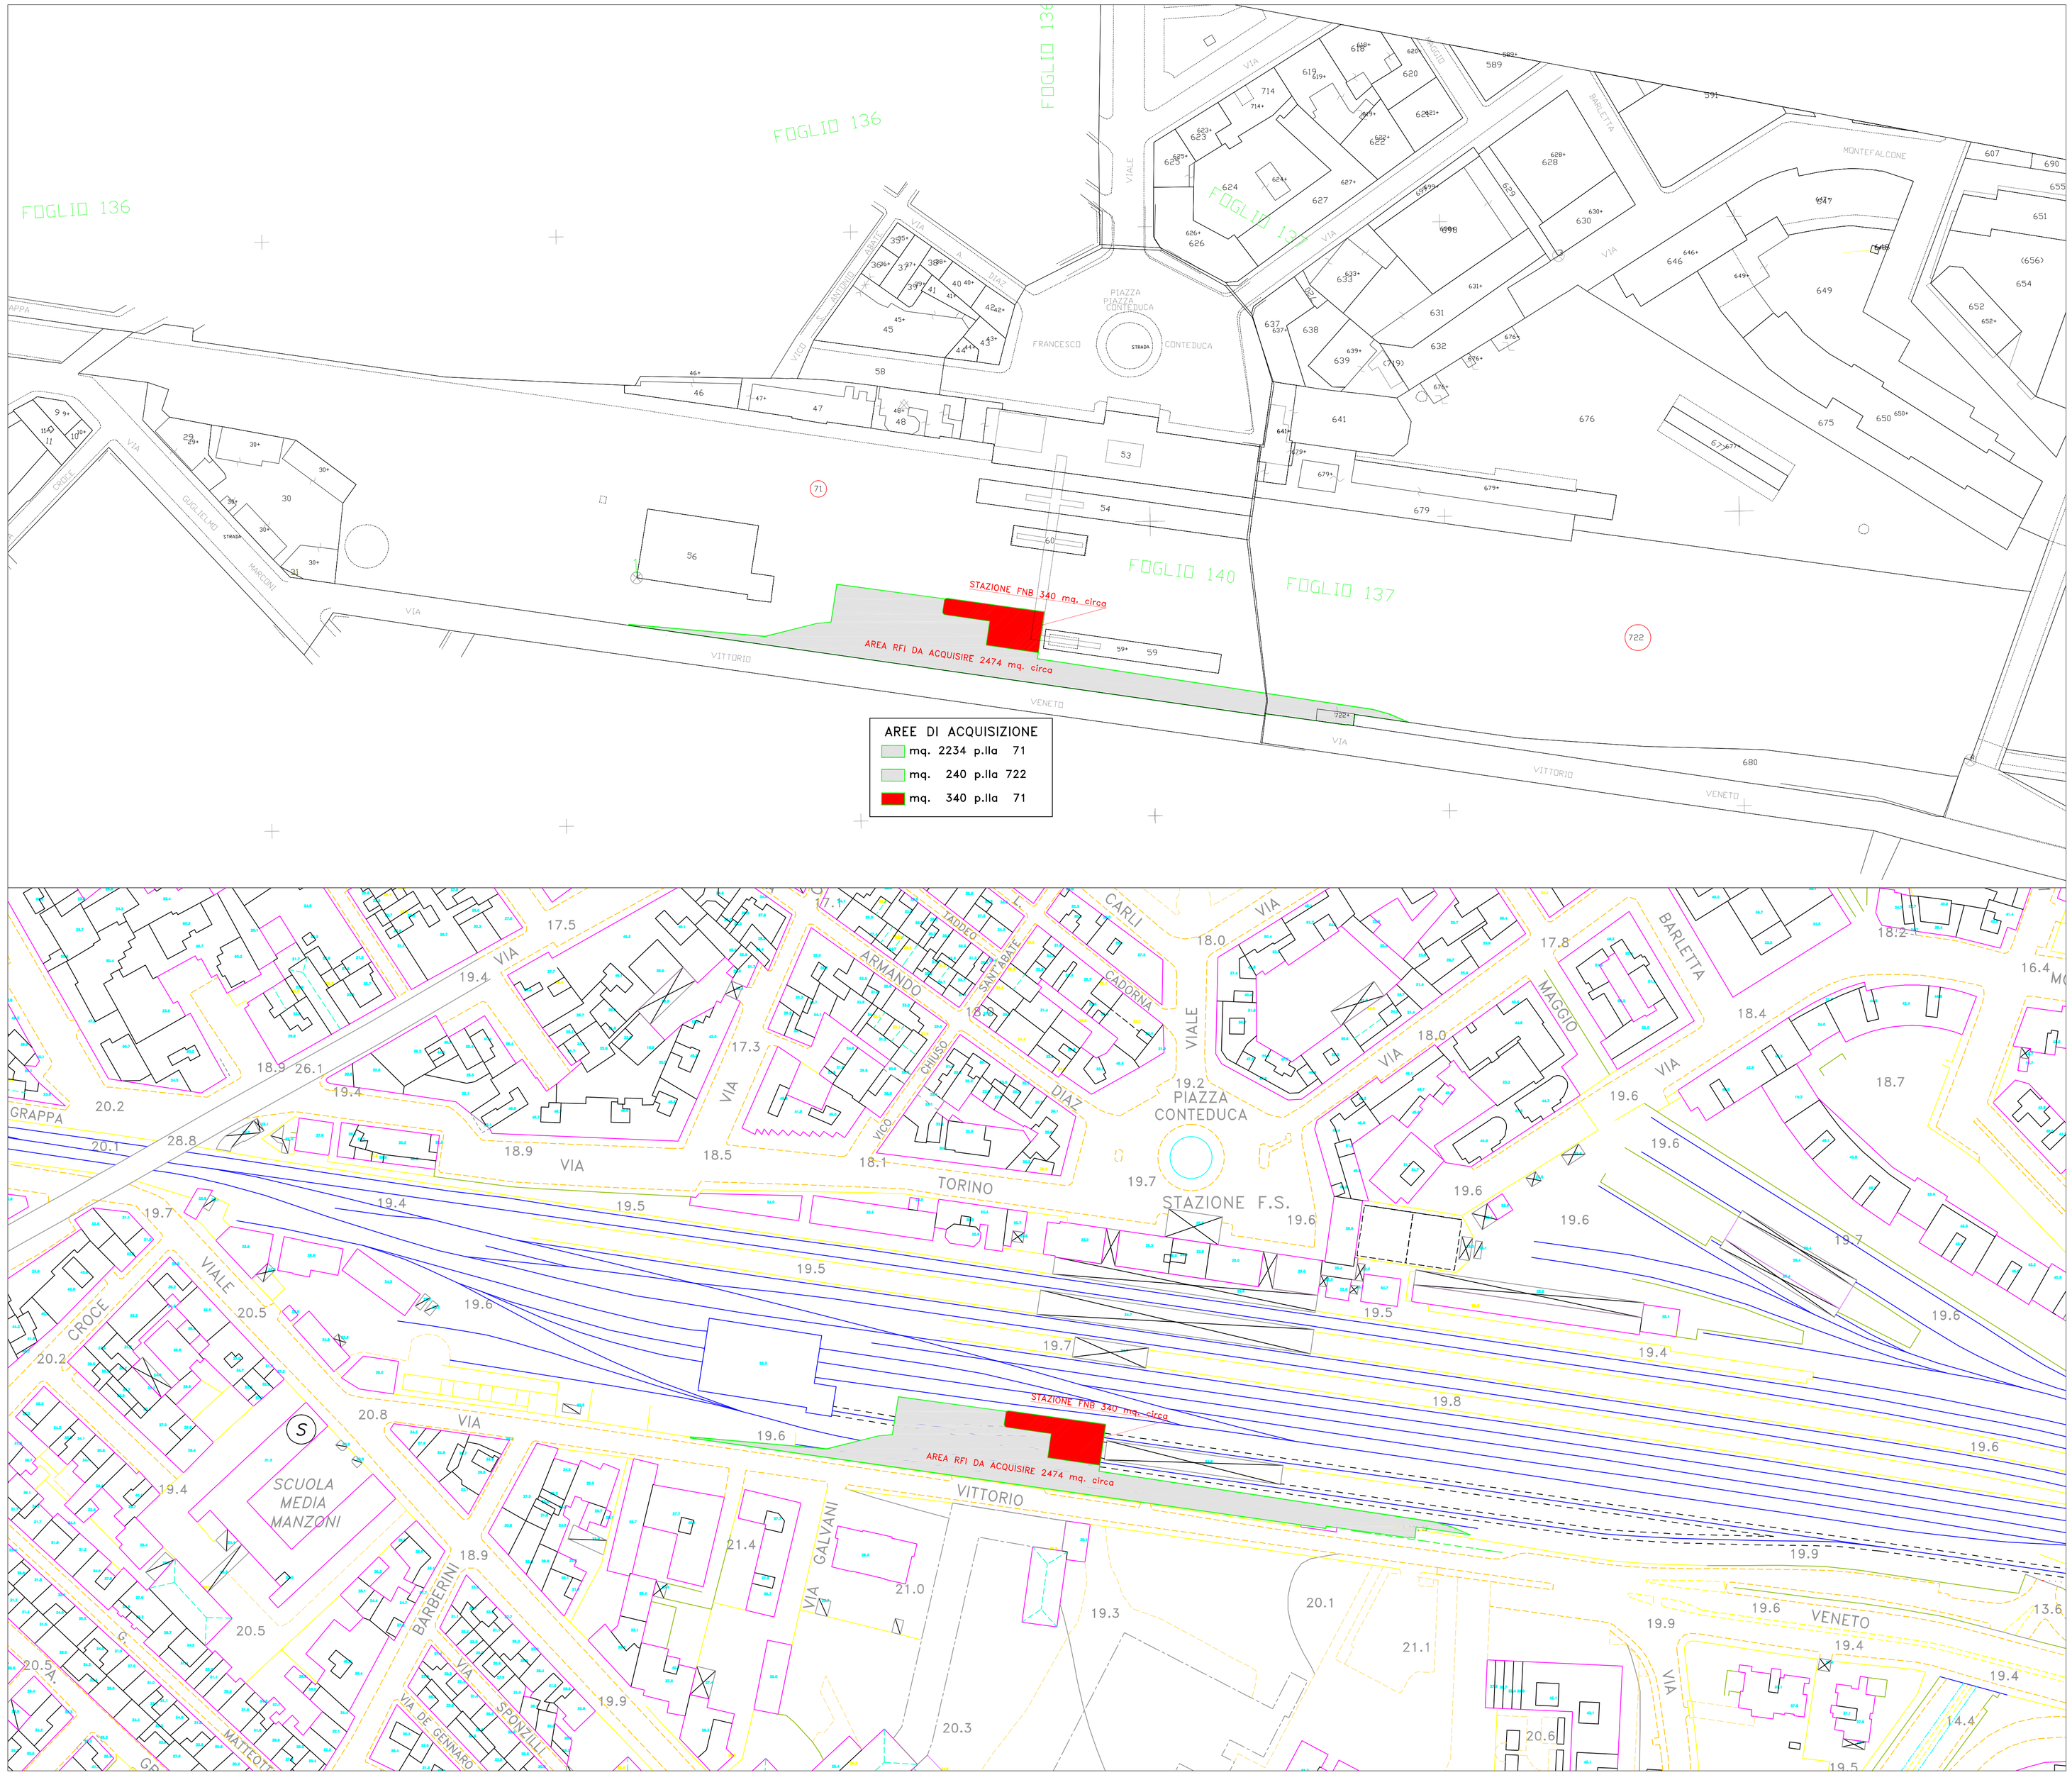

UNIONE EUROPEA
P.O. FESR Puglia 2007-2013

REGIONE PUGLIA
Assessorato alle Infrastrutture Strategiche e Mobilità

FERROTRAMVIARIA S.p.A.
REGIONE PUGLIA - ASSESSORATO ALLE INFRASTRUTTURE STRATEGICHE E MOBILITA'
Delibera G.R. n°744 del 13/05/2008
Decisione UE (C) 2012 n.2740 del 27/04/2012

GRANDE PROGETTO: "ADEGUAMENTO FERROVIARIO DELL'AREA METROPOLITANA NORD-BARESE" (D.G.R. PUGLIA DEL 12/02/2008, N.146)

LINEA BARI - BARLETTA: OPERE DI RADDOPPIO, VELOCIZZAZIONE E POTENZIAMENTO NELLA TRATTA CORATO - BARLETTA, CON L'INTERRAMENTO DEL TRACCIATO FERROVIARIO NELL'ABITATO DI ANDRIA, E L'INTERCONNESSIONE CON RFI NELLA STAZIONE RFI DI BARLETTA E BARI

PROGETTO DEFINITIVO

Progettazione e Coordinamento

FERROTRAMVIARIA engineering

FERROTRAMVIARIA ENGINEERING SPA
00162 ROMA P. WINCKELMANN 12
70125 BARI VIA NAPOLI 161
P.IVA 00899931001
DIRETTORE TECNICO
ING. BERNARDO GRILLI

RESPONSABILE TECNICO
ING. ANTONIO DI LEO

BARLETTA C.LE

AREE DI INTERVENTO

PLANIMETRIA CATASTALE ED AEROFOTOGRAMMETRICA

SCALA	1:1000
REV.	DATA E AGGIORNAMENTI
0	03/06/14

PLA AI 01

FILES: PLA_AI_01.dwg

REDAZIONE geom. gaetano mitolo

DATA EMISSIONE 03/06/14

FERROTRAMVIARIA S.P.A. 00162 ROMA P. WINCKELMANN, 12 TEL 06 86210353
DIREZIONE ESERCIZIO 70122 BARI PIAZZA ALDO MORO 52/B tel. 0805789511 FAX 0805235480

IP.05 rev. 1 del 16/01/08