




Comune di Barletta

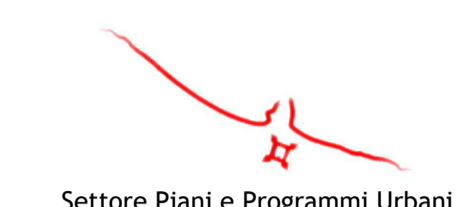


Settore Piani e Programmi Urbani



COMUNE DI BARLETTA


PROGETTO PRELIMINARE RECUPERO EX DISTILLERIA

I Stralcio - Corpi "V" - "Z"

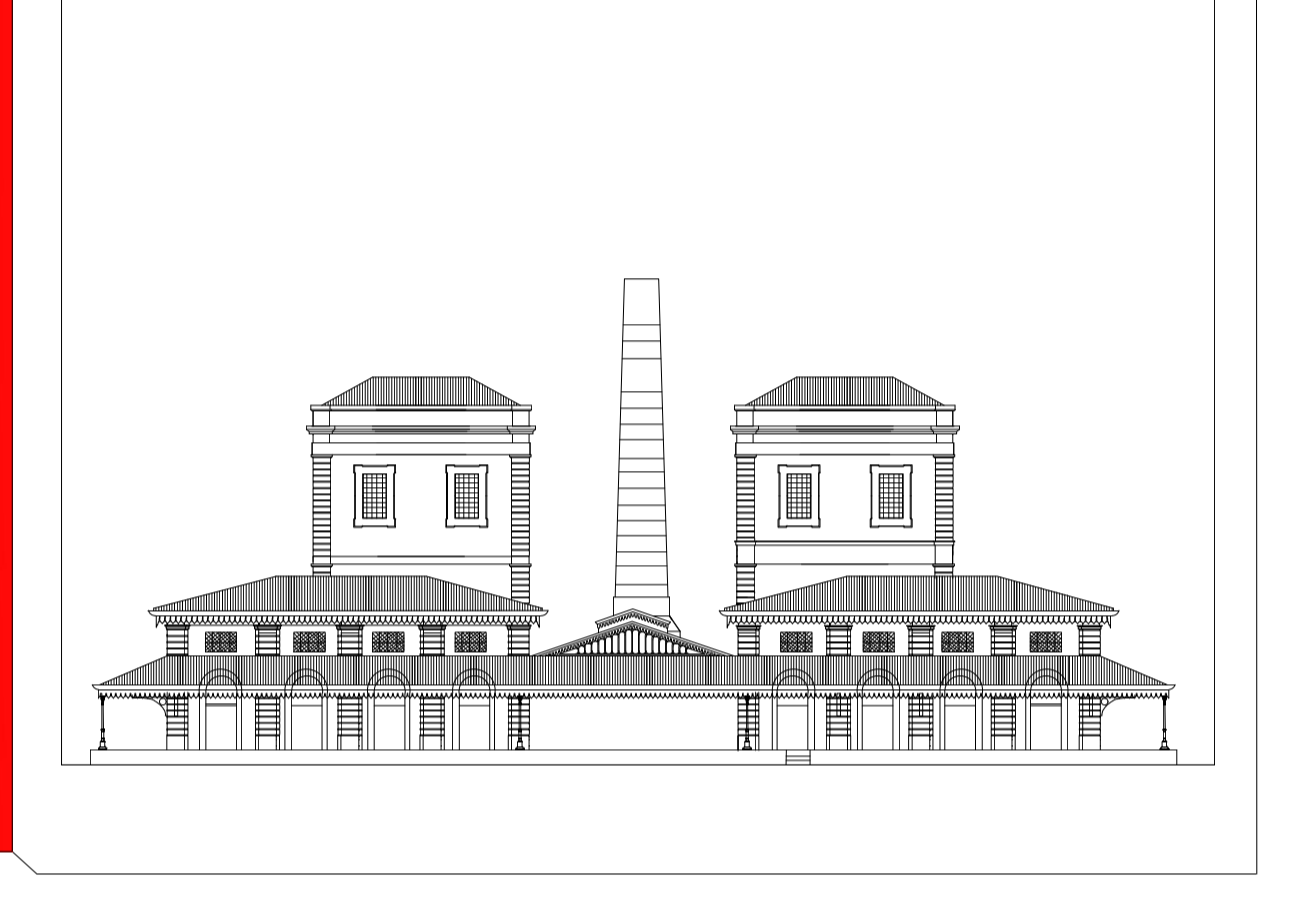
| | |
|--|--|
| PROGETTAZIONE Ing. Ernesto Amendola APPROCCI METODOLOGICI PROGETTO DI CONSERVAZIONE Arch. Simone Ruffo COLLABORAZIONE Genio. Antonio Maresca Paolo Pacifico Terza Braccio architetto designato STAGE FORMATIVO Dott. Anna Antonucci RESPONSABILE DEL PROCEDIMENTO Ing. | TAV. 4: STATO DEI LUOGHI PIANTE LIVELLO TERRA PROSPETTI RAPPORTO: 1 : 200 DATA luglio 2012 / agg. 2015 |
|--|--|



-  Intervento di Restauro
-  Intervento Conservativo e Consolidamento Strutturale

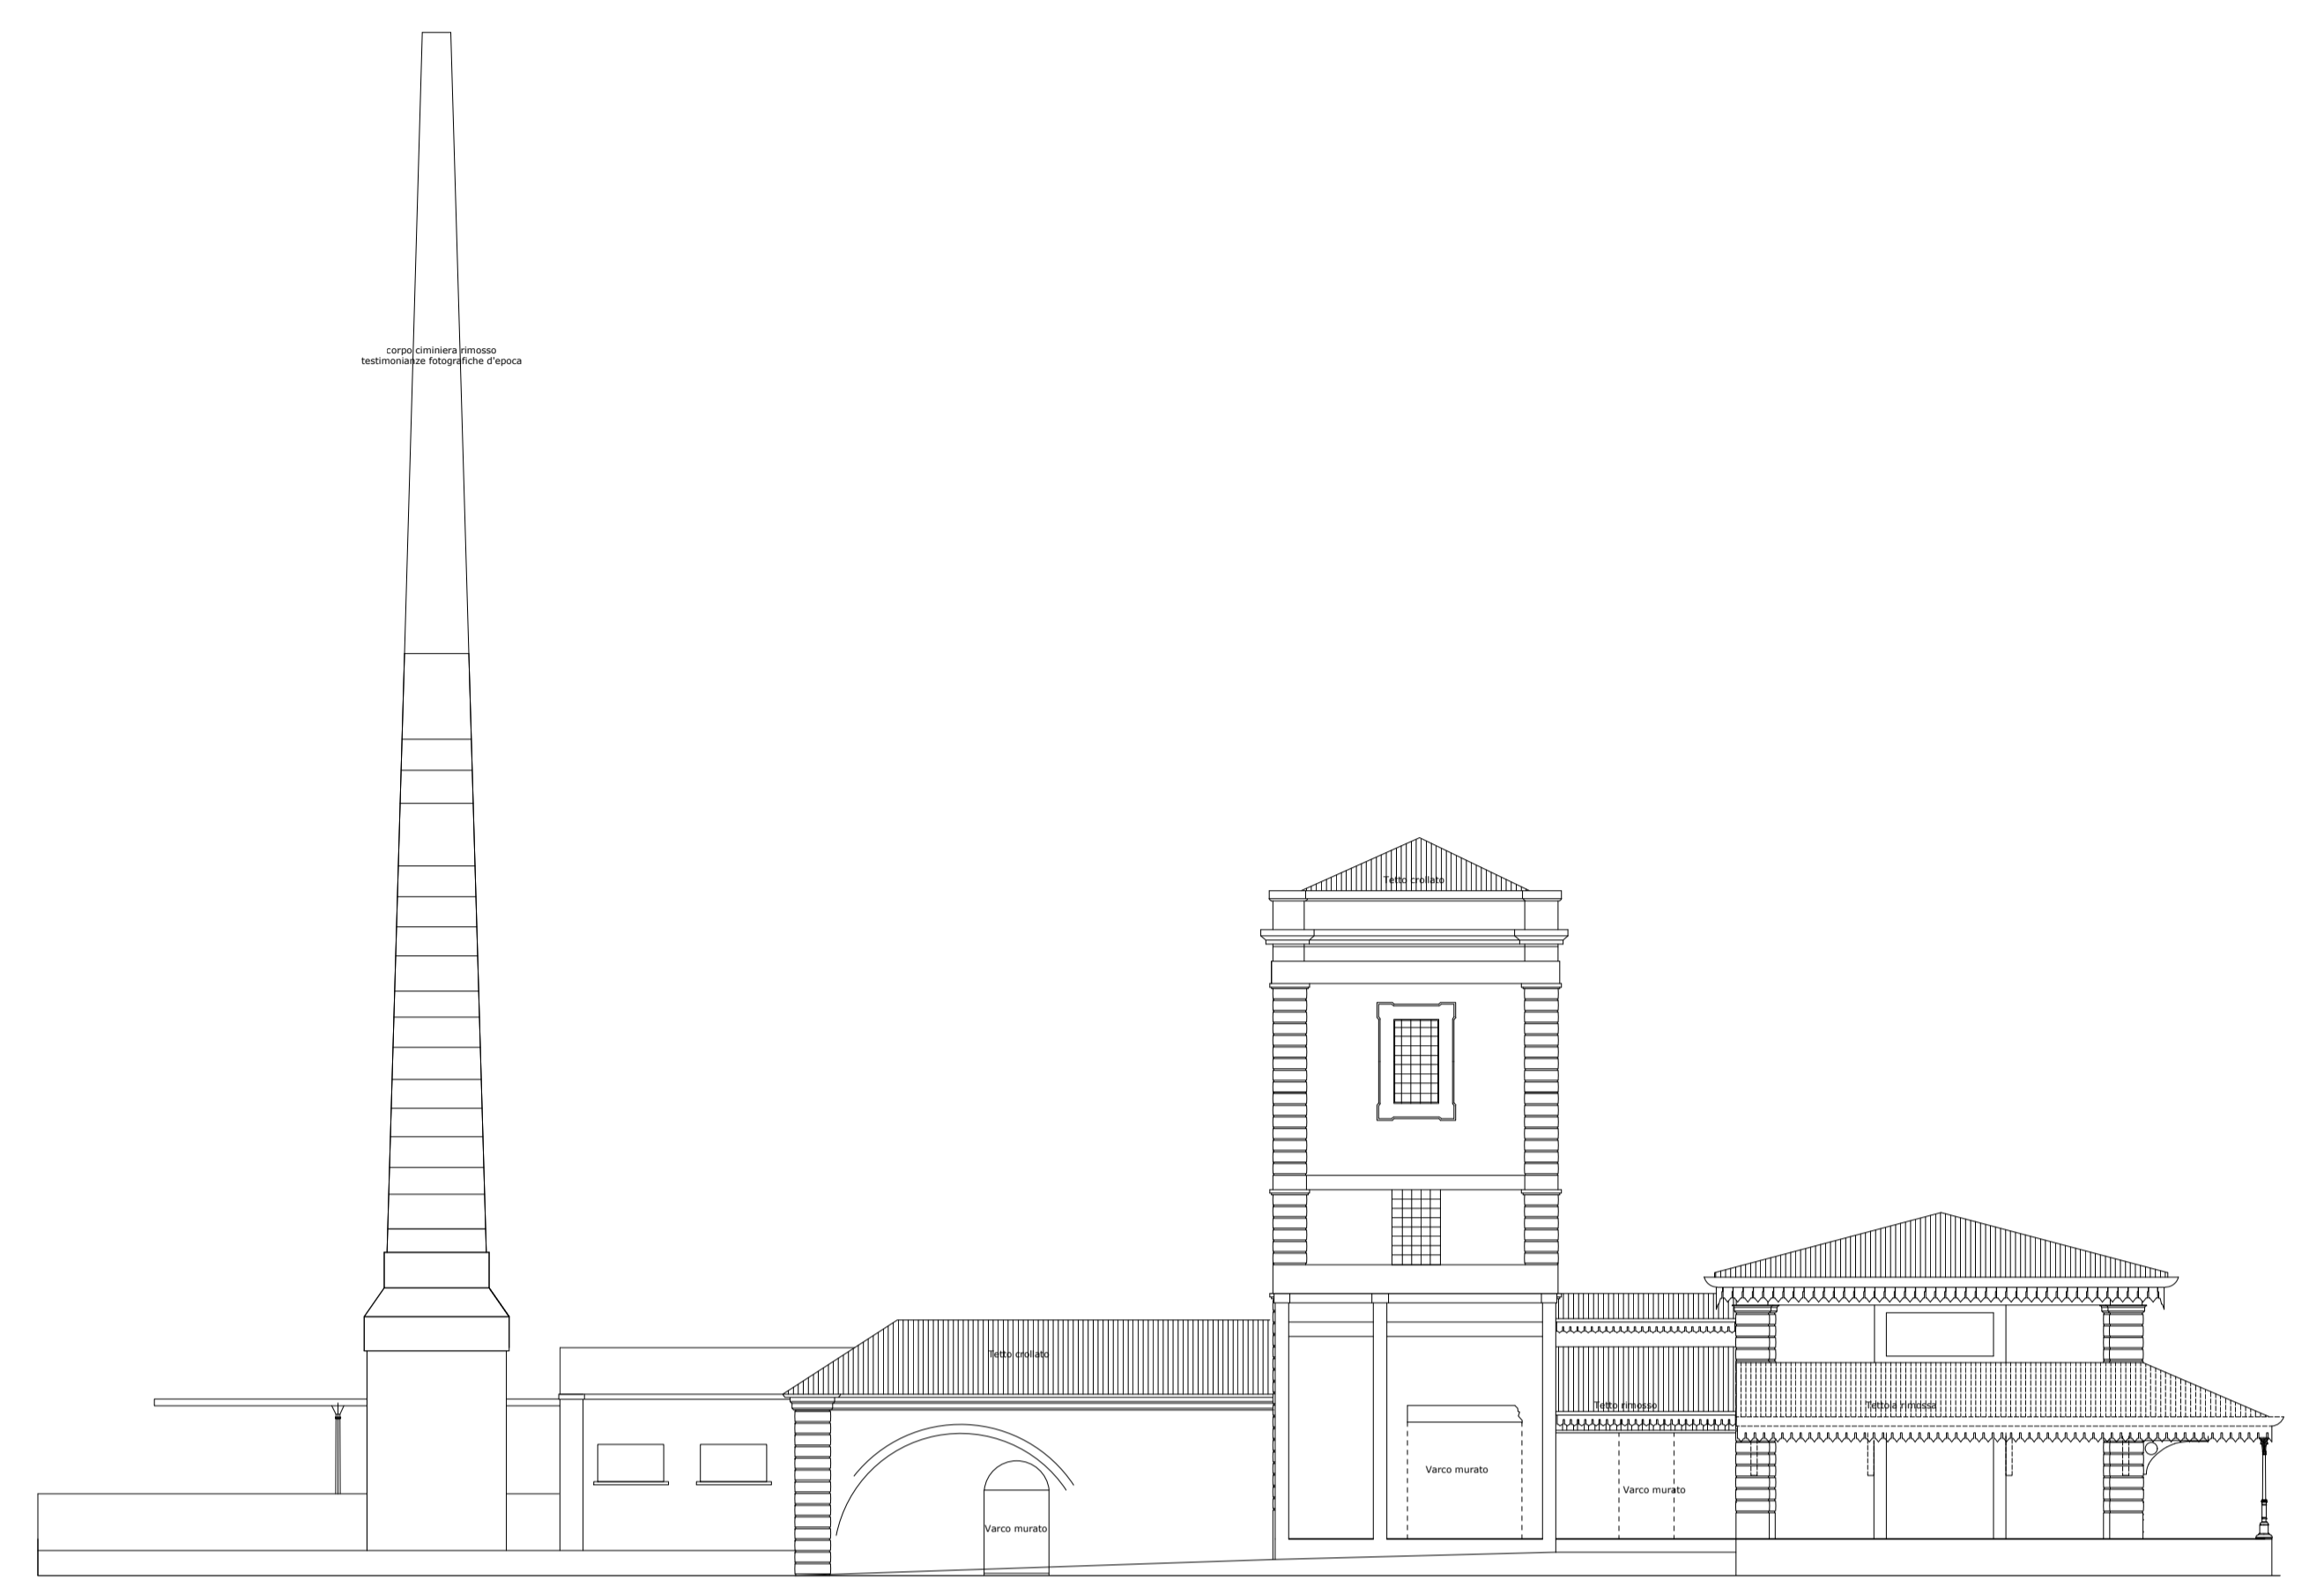


Prospecto Est

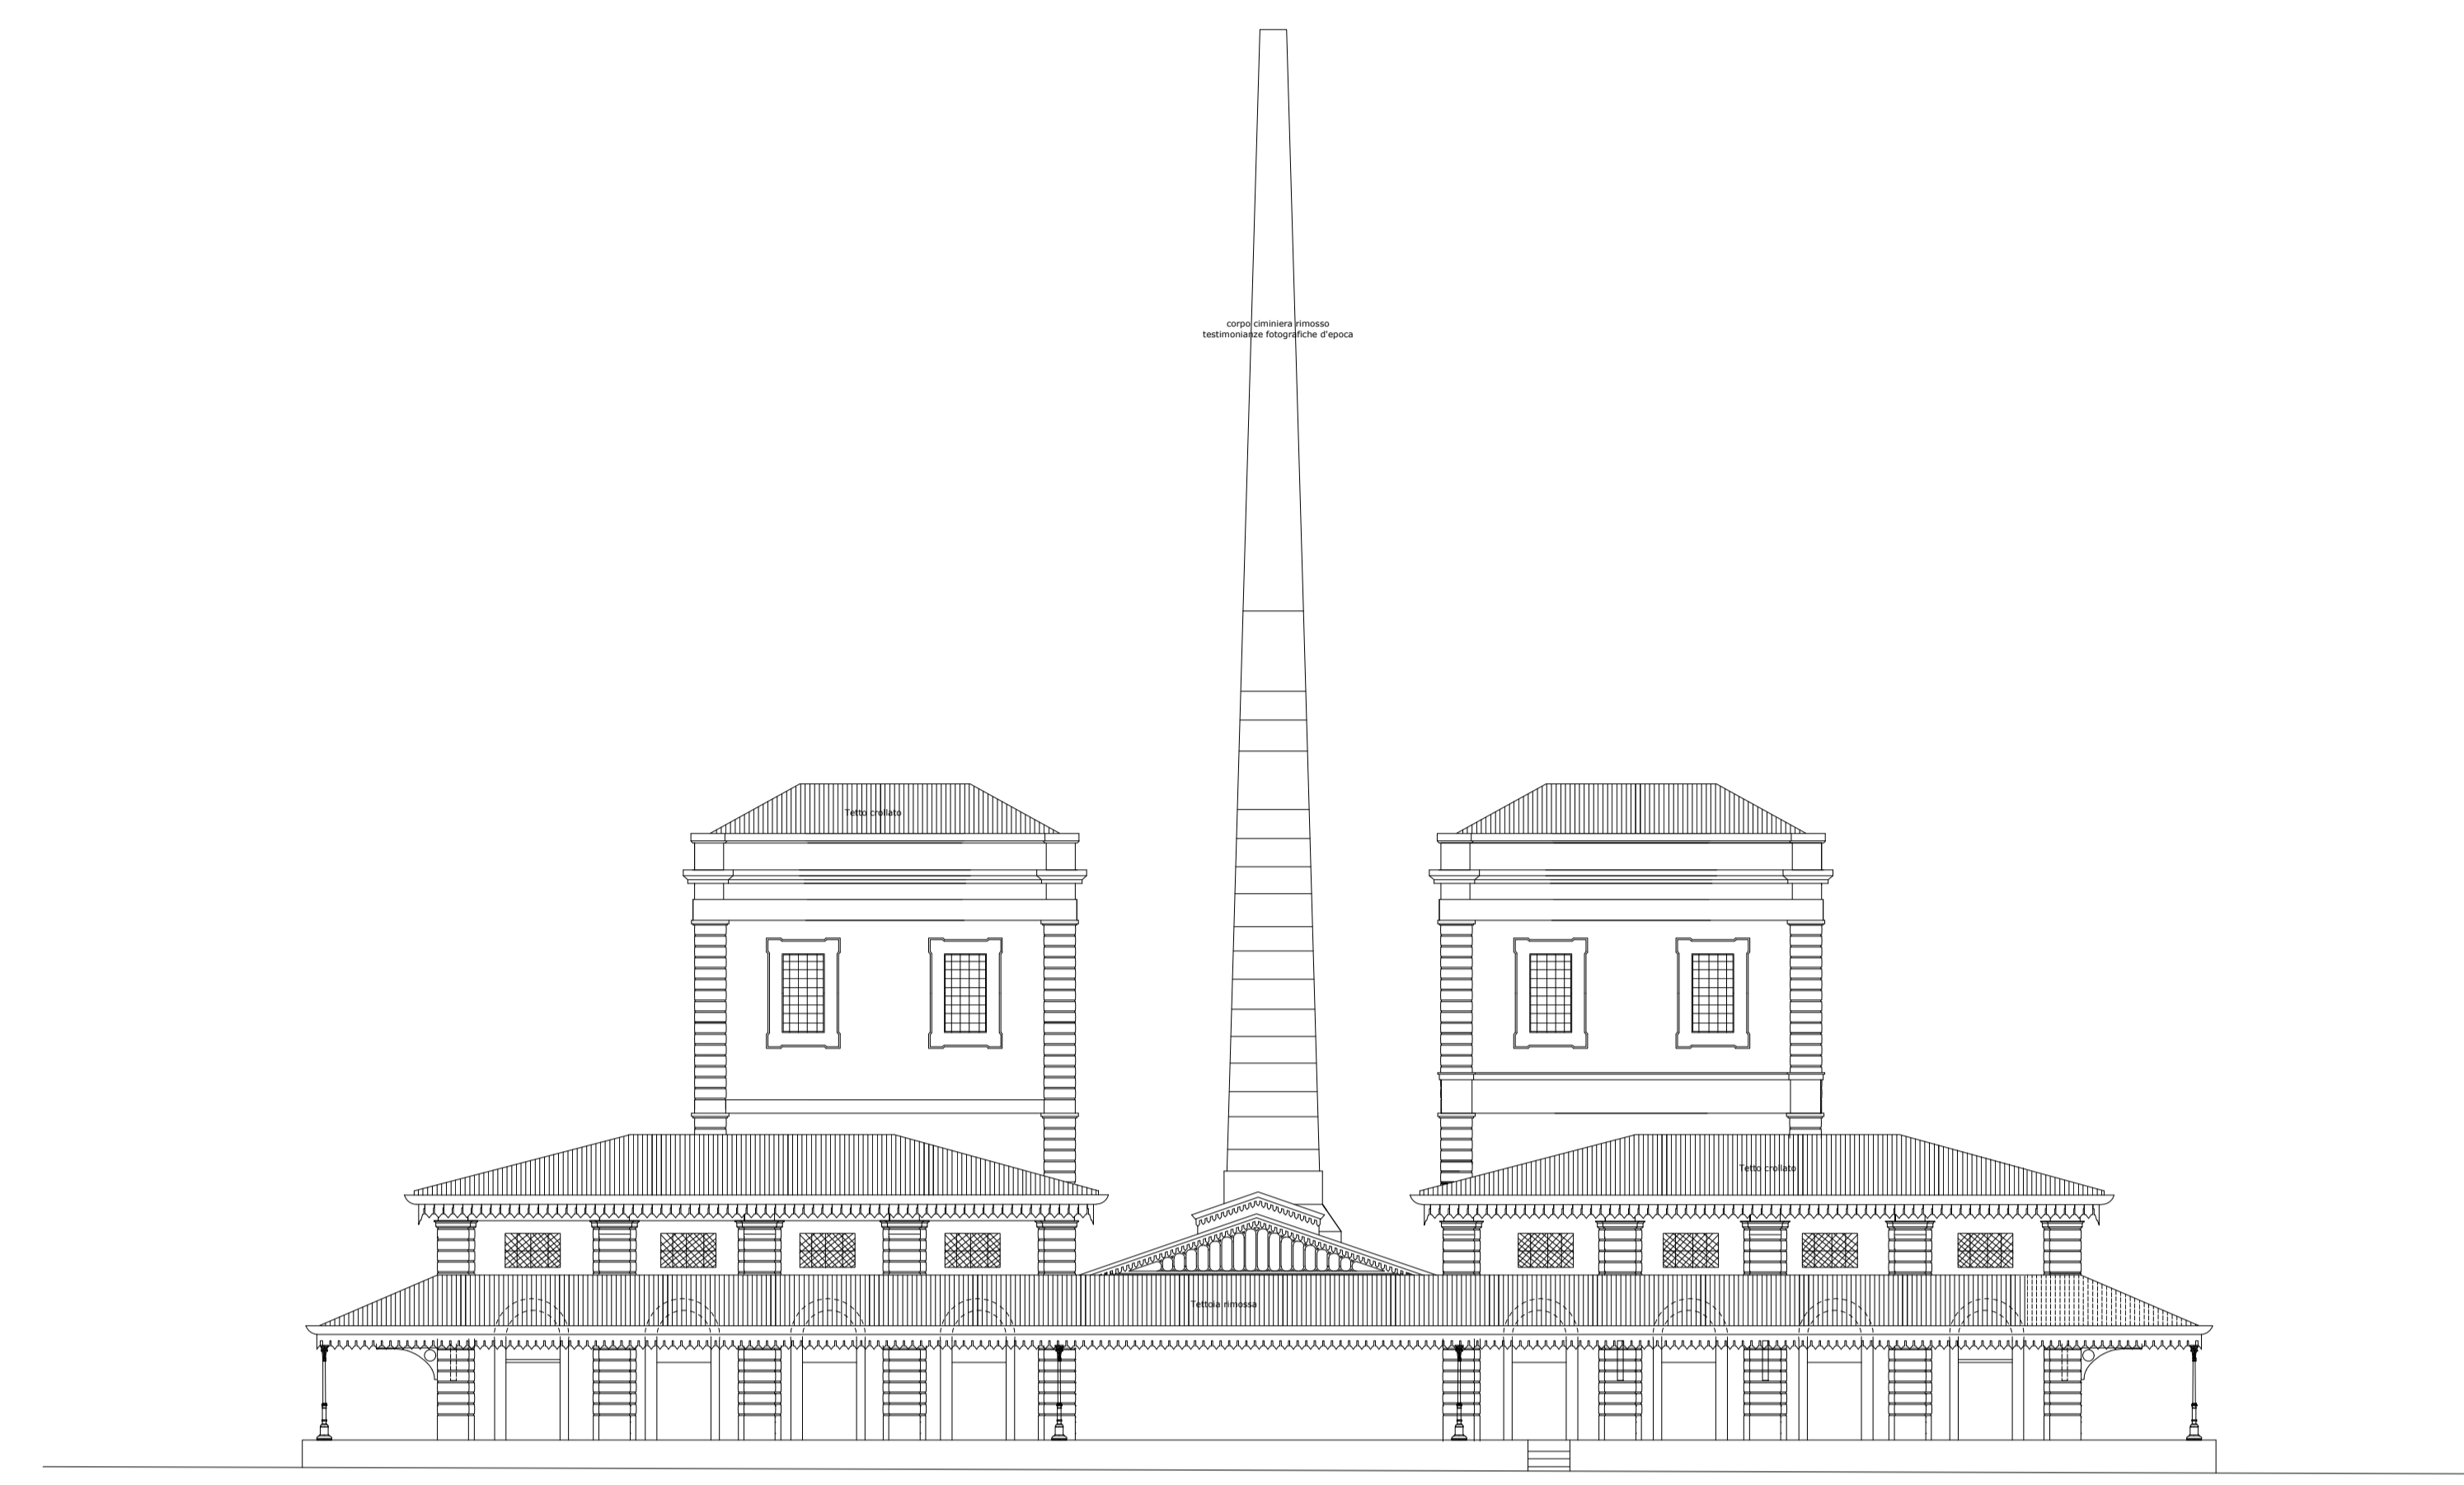


Prospecto Nord



Prospecto Ovest

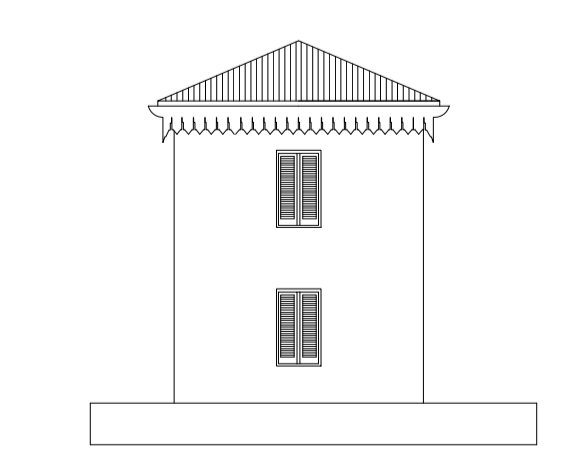

Prospecto Nord Edificio Z

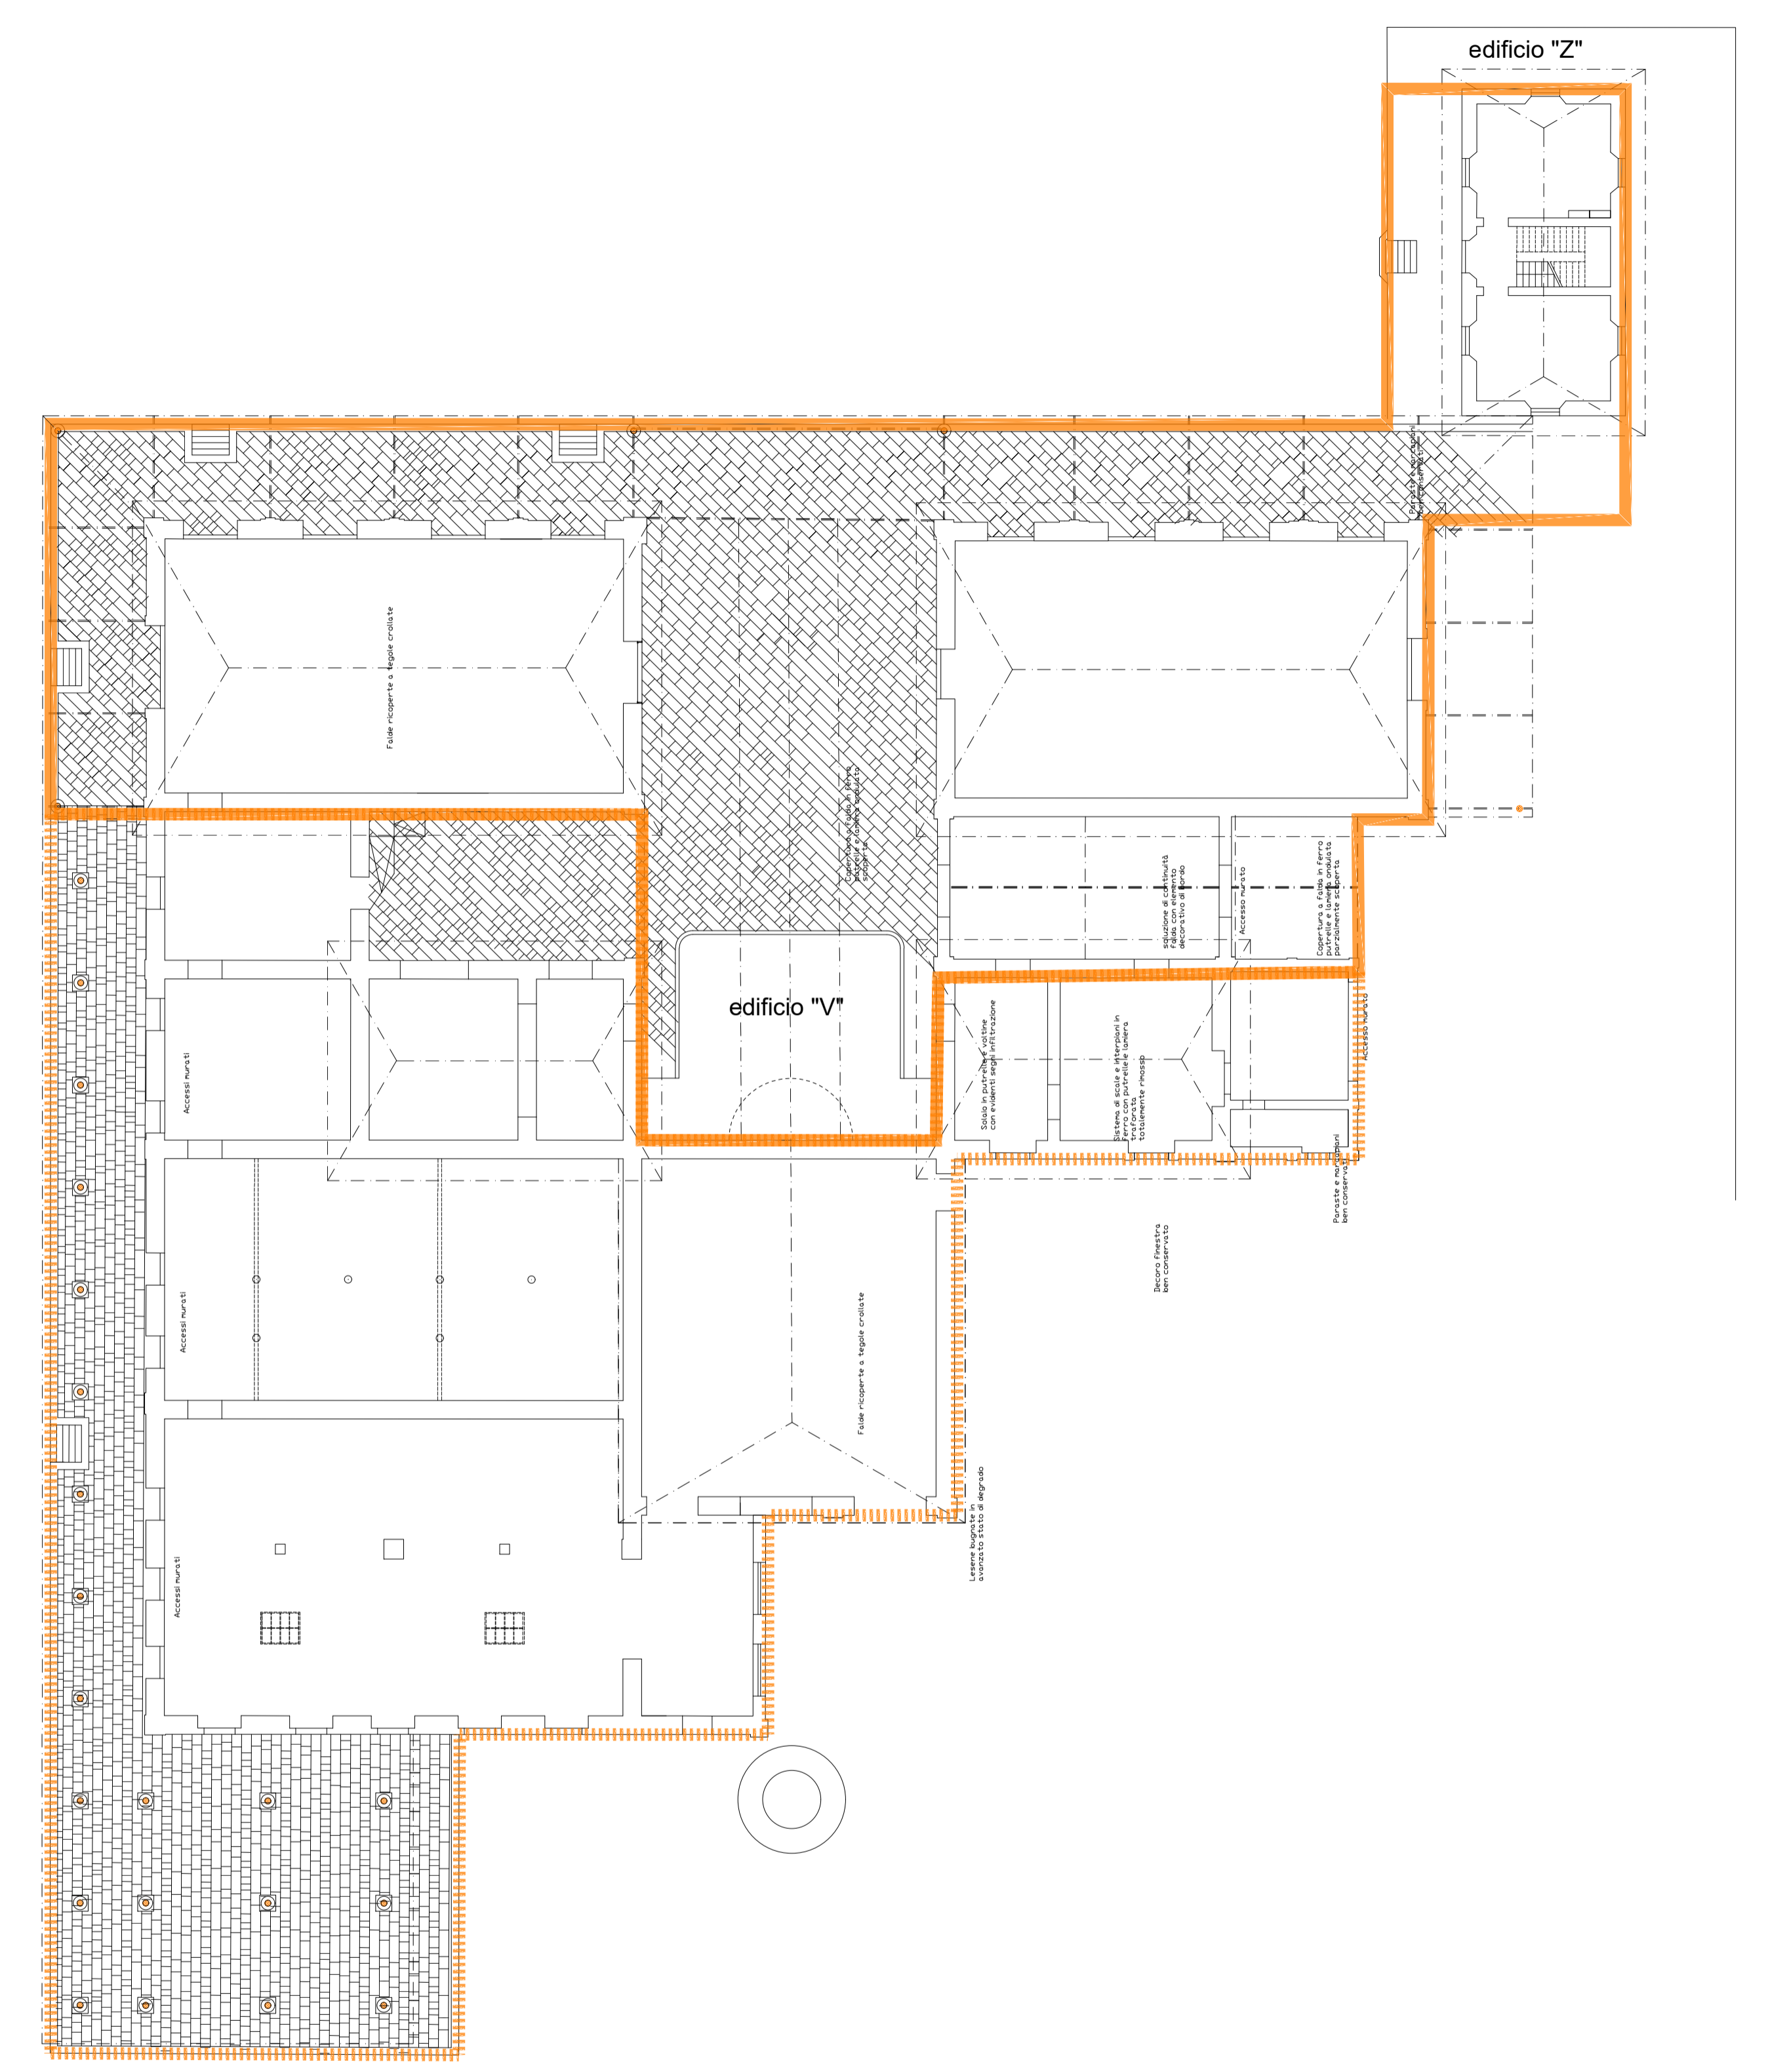

Pianta livello terra

edificio "Z"

edificio "V"