


COMUNE di BARLETTA

RECUPERO FUNZIONALE ED ARCHITETTONICO DELL' EX CONVENTO DI S.MARIA DELLA VITTORIA

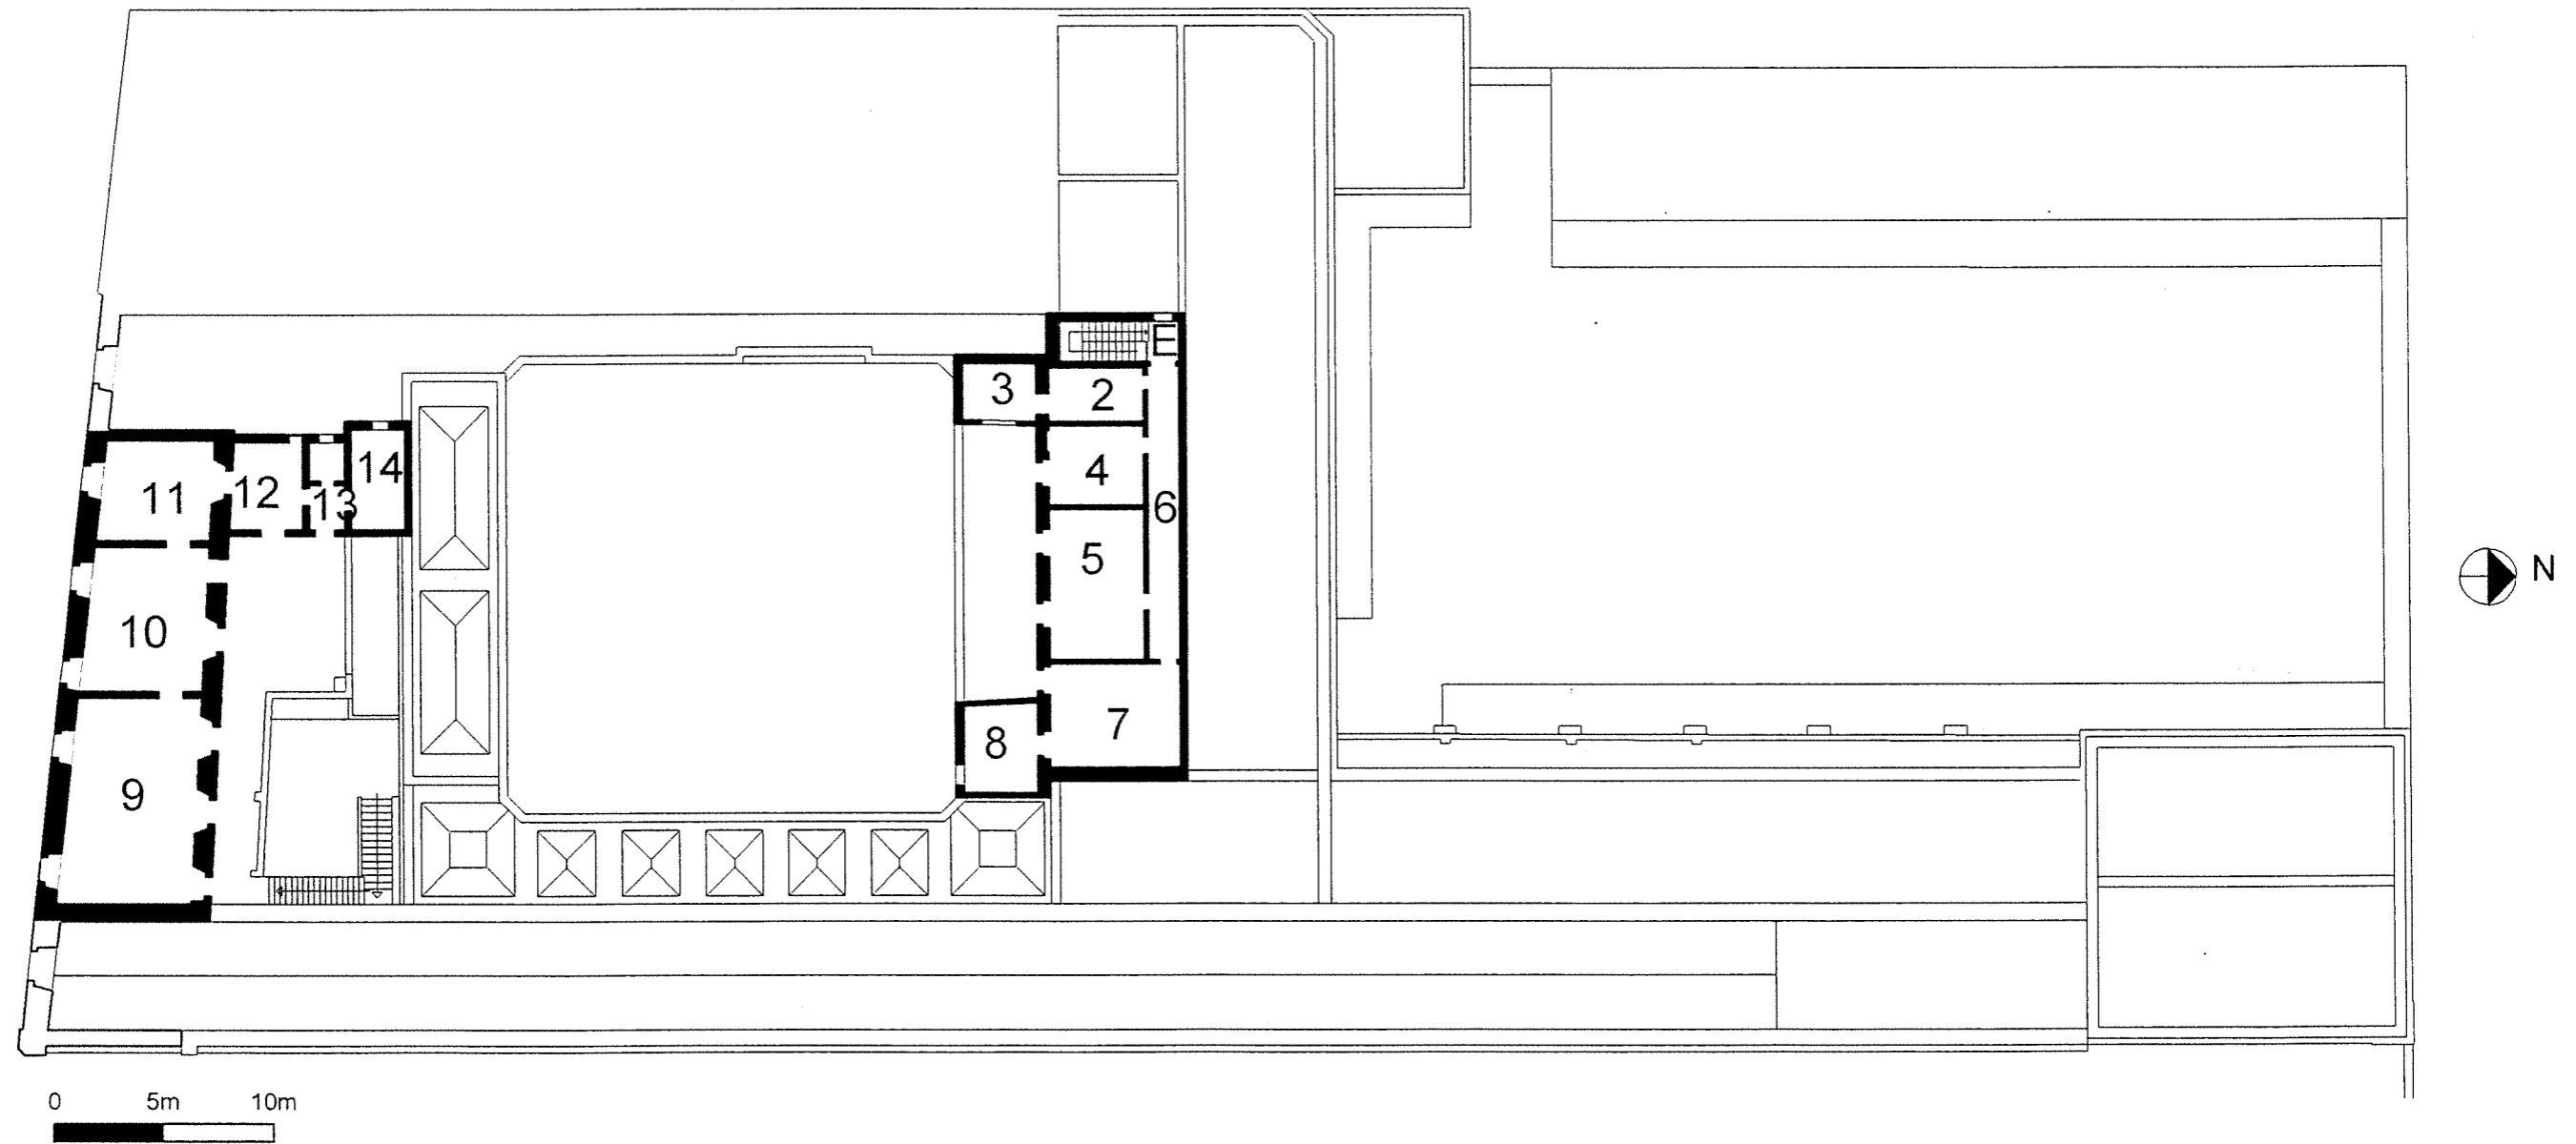

PROGETTO PRELIMINARE :

S.M.N - Studio di Architettura Associato

Ing. Gian Luigi SYLOS LABINI, Arch. Francesco MANTUANO, Ing. Michele NOTARISTEFANO

Collaboratori: Arch. P. COMUNALE, Ing. M. MASTROMATTEO, Arch. D. LOVECCHIO

Via Bozzi, 51 - Bari



RILIEVO DELLO STATO DEI LUOGHI

TAV.



4a

ELABORATO

SCHEMATURA AMBIENTI SECONDO PIANO

DATA

novembre 2000

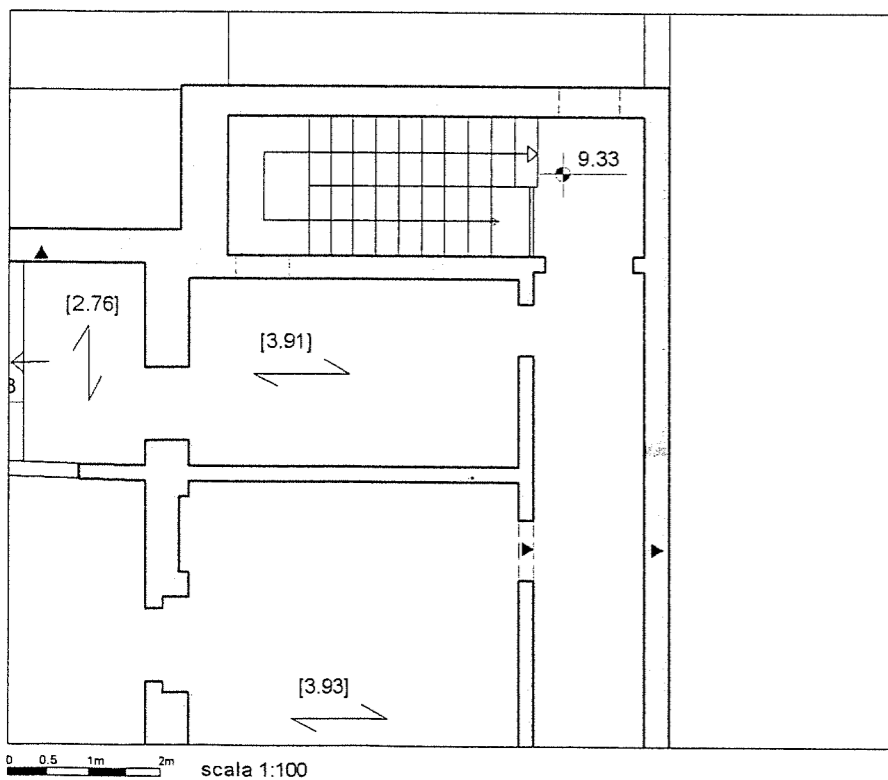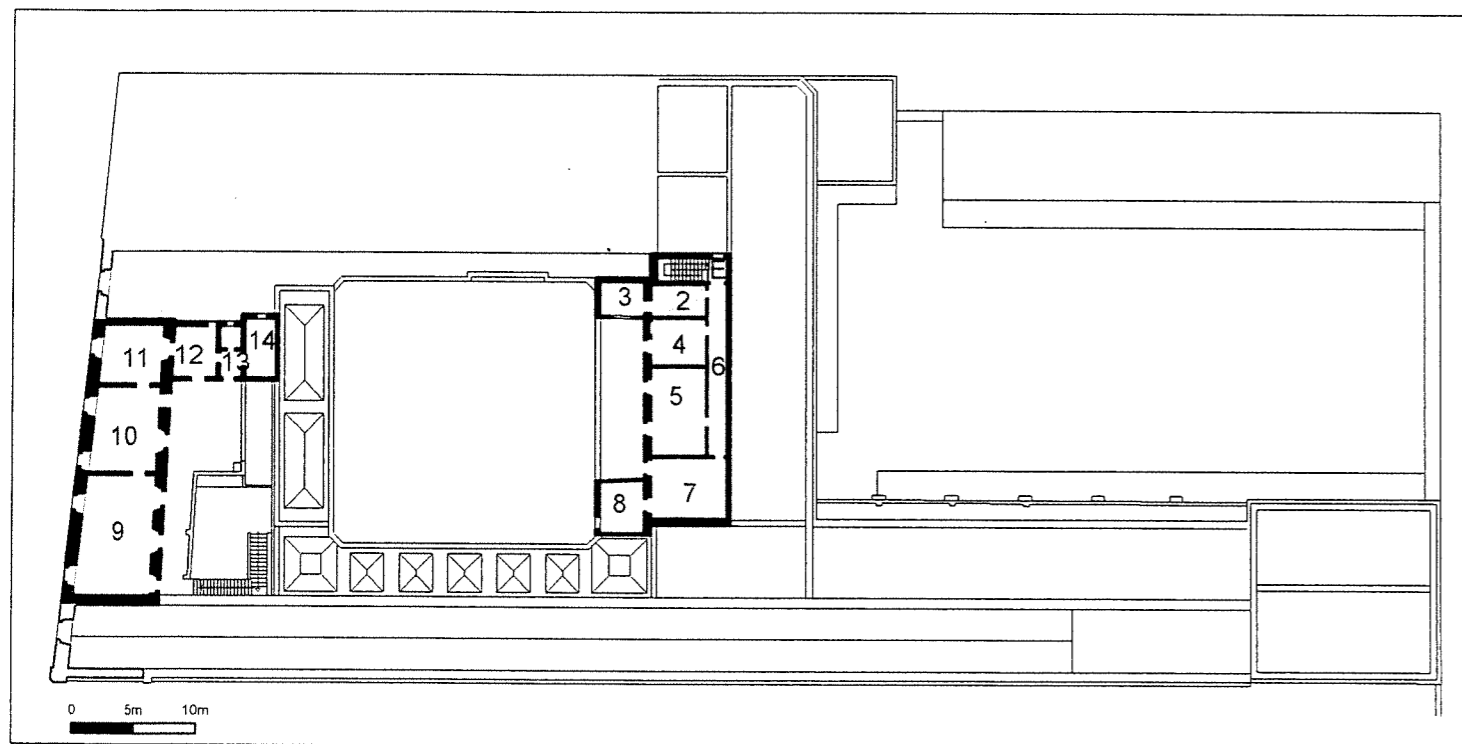



LEGENDA :

-  Fessurazioni a parete con verso di concavità
-  Fessurazioni passanti
-  Fessurazioni diffuse
-  Fessurazioni a soffitto
-  Fessurazioni a pavimento
-  Umidità diffusa a soffitto
-  Umidità diffusa a parete
-  Crollo parziale del solaio di copertura
-  Crollo parziale del solaio di calpestio
-  Spanciamenti

Nord
Est
Sud
Ovest

MURATURA	APPARECCHIATURA	Corpo unico	<input checked="" type="checkbox"/>	<input checked="" type="checkbox"/>	<input type="checkbox"/>	<input checked="" type="checkbox"/>
	FINITURA	INTONACO : In buono stato	<input checked="" type="checkbox"/>	<input checked="" type="checkbox"/>	<input checked="" type="checkbox"/>	<input checked="" type="checkbox"/>
	STATO	Quadri lesionativi	<input type="checkbox"/>	<input type="checkbox"/>	<input type="checkbox"/>	<input type="checkbox"/>
	APERTURE	Tompagnate	<input type="checkbox"/>	<input type="checkbox"/>	<input type="checkbox"/>	<input type="checkbox"/>
CALPESTIO	MATERIALI	Basole lapidee	<input type="checkbox"/>	<input type="checkbox"/>	<input type="checkbox"/>	<input type="checkbox"/>
	STATO	Fessurazioni	<input type="checkbox"/>	<input type="checkbox"/>	<input type="checkbox"/>	<input type="checkbox"/>

COPERTURA	TIPOLOGIA	VOLTA : a botte	<input type="checkbox"/>
		PIANA : Solaio latero-cementizio	<input type="checkbox"/>
	FINITURA	FINITURA	INTONACO : In buono stato
OPERE ESEGUITE	DECORAZIONI	CORNICI : lisce	<input type="checkbox"/>
		IMPIANTI	Elettrico

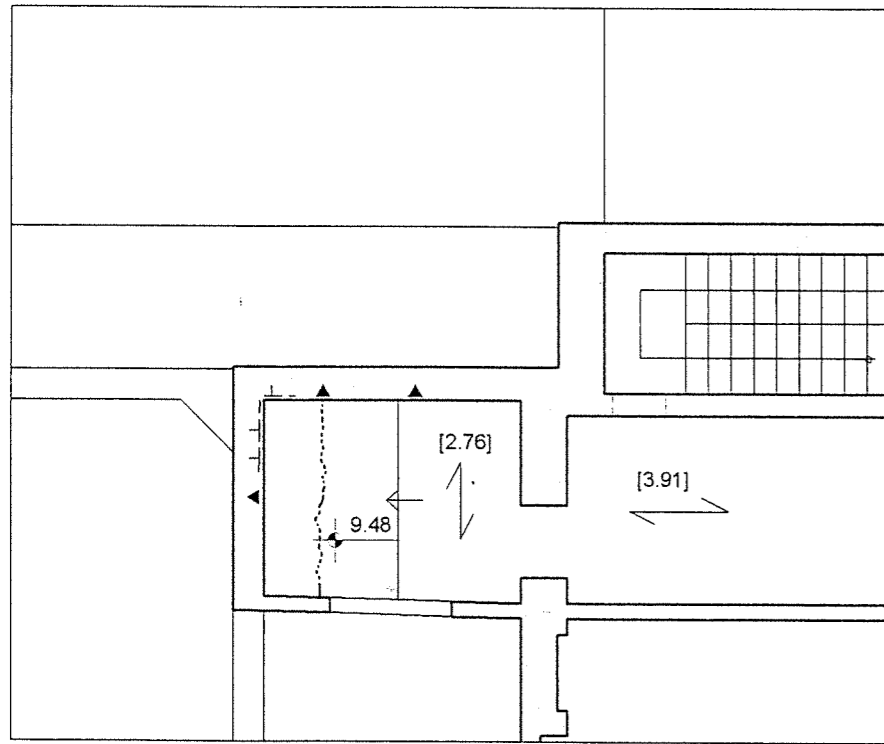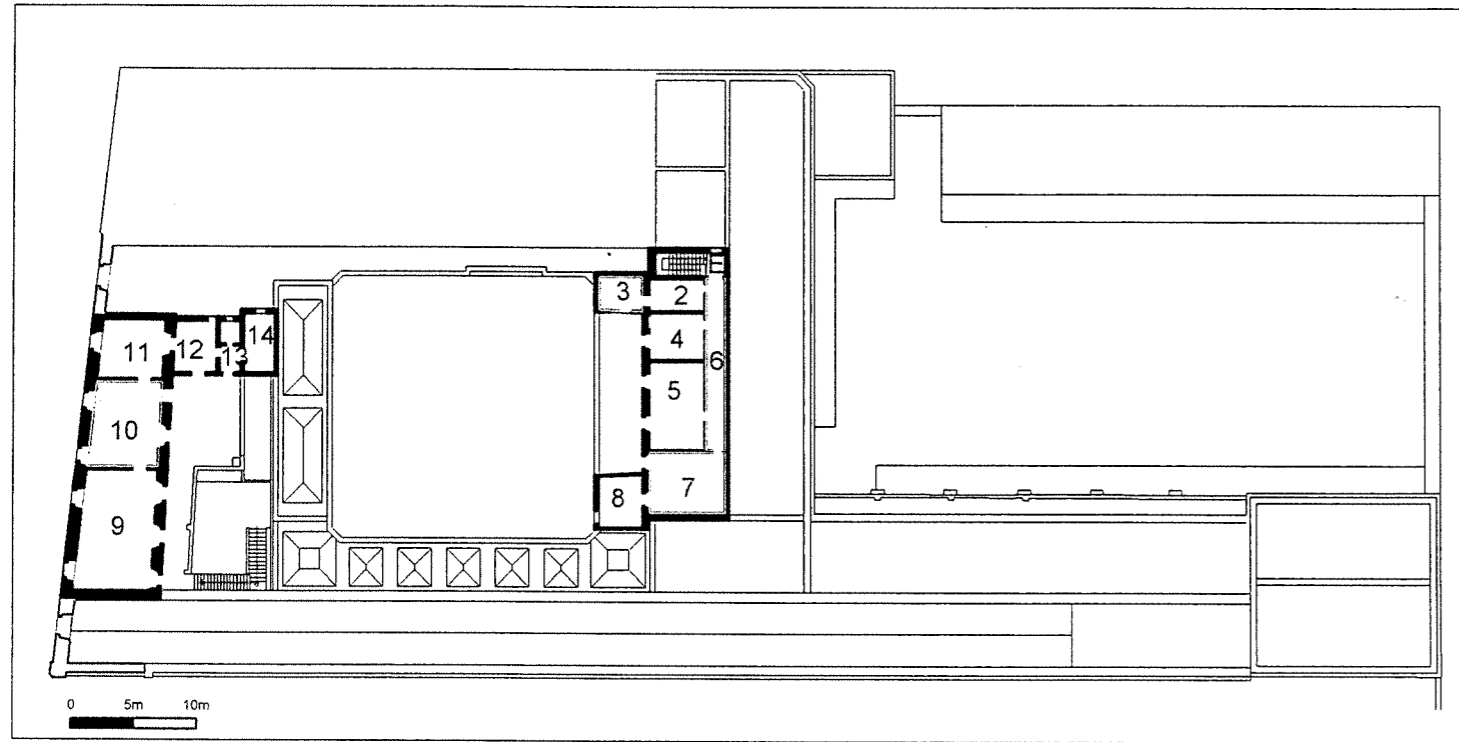

scala 1:100



LEGENDA :

- Fessurazioni a parete con verso di concavità
- Fessurazioni passanti
- Fessurazioni diffuse
- Fessurazioni a soffitto
- Fessurazioni a pavimento
- Umidità diffusa a soffitto
- Umidità diffusa a parete
- Crollo parziale del solaio di copertura
- Crollo parziale del solaio di calpestio
- Spanciamenti

Nord
Est
Sud
Ovest

MURATURA	APPARECCHIATURA	Corpo unico	<input checked="" type="checkbox"/>	<input checked="" type="checkbox"/>	<input checked="" type="checkbox"/>	<input checked="" type="checkbox"/>
		Corpo multiplo	<input type="checkbox"/>	<input type="checkbox"/>	<input type="checkbox"/>	<input type="checkbox"/>
		Con discontinuità	<input type="checkbox"/>	<input type="checkbox"/>	<input type="checkbox"/>	<input type="checkbox"/>
		Pietra	<input type="checkbox"/>	<input type="checkbox"/>	<input type="checkbox"/>	<input type="checkbox"/>
	Tufo	<input checked="" type="checkbox"/>	<input checked="" type="checkbox"/>	<input checked="" type="checkbox"/>	<input checked="" type="checkbox"/>	
	Laterizi	<input type="checkbox"/>	<input type="checkbox"/>	<input type="checkbox"/>	<input type="checkbox"/>	
	Altro					
MURATURA	FINITURA	INTONACO : In buono stato	<input checked="" type="checkbox"/>	<input checked="" type="checkbox"/>	<input type="checkbox"/>	<input type="checkbox"/>
		Degradato	<input type="checkbox"/>	<input type="checkbox"/>	<input checked="" type="checkbox"/>	<input checked="" type="checkbox"/>
		Rigonfio	<input type="checkbox"/>	<input type="checkbox"/>	<input type="checkbox"/>	<input type="checkbox"/>
		Colore				
	A VISTA : Corsi regolari	<input type="checkbox"/>	<input type="checkbox"/>	<input type="checkbox"/>	<input type="checkbox"/>	
	Corsi irregolari	<input type="checkbox"/>	<input type="checkbox"/>	<input type="checkbox"/>	<input type="checkbox"/>	
	Pietrame non squadrato	<input type="checkbox"/>	<input type="checkbox"/>	<input type="checkbox"/>	<input type="checkbox"/>	
	Giunti aperti	<input type="checkbox"/>	<input type="checkbox"/>	<input type="checkbox"/>	<input type="checkbox"/>	
	Giunti stilatj	<input type="checkbox"/>	<input type="checkbox"/>	<input type="checkbox"/>	<input type="checkbox"/>	
	Malta degradata	<input type="checkbox"/>	<input type="checkbox"/>	<input type="checkbox"/>	<input type="checkbox"/>	
	Altro <i>piastrelle</i>					
MURATURA	STATO	Quadri lesionativi	<input type="checkbox"/>	<input type="checkbox"/>	<input checked="" type="checkbox"/>	<input checked="" type="checkbox"/>
		Con deformazioni	<input type="checkbox"/>	<input type="checkbox"/>	<input type="checkbox"/>	<input type="checkbox"/>
		Crolli	<input type="checkbox"/>	<input type="checkbox"/>	<input type="checkbox"/>	<input type="checkbox"/>
		Umidità di risalita	<input type="checkbox"/>	<input type="checkbox"/>	<input type="checkbox"/>	<input type="checkbox"/>
	Umidità diffusa (<i>perdita</i>)	<input type="checkbox"/>	<input type="checkbox"/>	<input checked="" type="checkbox"/>	<input checked="" type="checkbox"/>	
	Condensa	<input type="checkbox"/>	<input type="checkbox"/>	<input type="checkbox"/>	<input type="checkbox"/>	
	Microflora	<input type="checkbox"/>	<input type="checkbox"/>	<input type="checkbox"/>	<input type="checkbox"/>	
	Altro					
MURATURA	APERTURE	Tompagnate	<input type="checkbox"/>	<input type="checkbox"/>	<input type="checkbox"/>	<input type="checkbox"/>
		Puntellate	<input type="checkbox"/>	<input type="checkbox"/>	<input type="checkbox"/>	<input type="checkbox"/>
		Stipiti in pietra	<input type="checkbox"/>	<input type="checkbox"/>	<input type="checkbox"/>	<input type="checkbox"/>
		Fessurazioni stipiti	<input type="checkbox"/>	<input type="checkbox"/>	<input type="checkbox"/>	<input type="checkbox"/>
	Infissi recuperabili	<input type="checkbox"/>	<input type="checkbox"/>	<input type="checkbox"/>	<input type="checkbox"/>	
	Condensa	<input type="checkbox"/>	<input type="checkbox"/>	<input type="checkbox"/>	<input type="checkbox"/>	
	Microflora	<input type="checkbox"/>	<input type="checkbox"/>	<input type="checkbox"/>	<input type="checkbox"/>	
	Altro					
CALPESTIO	MATERIALI	Basole lapidee	<input type="checkbox"/>			
		Pavimento in cotto	<input type="checkbox"/>			
	Tavelloni con scaglie di marmo	<input checked="" type="checkbox"/>				
	Mattoni di cemento	<input type="checkbox"/>				
	Pavimento divelto	<input type="checkbox"/>				
	Rustico di solaio	<input type="checkbox"/>				
	Altro					
CALPESTIO	STATO	Fessurazioni	<input type="checkbox"/>			
		Avvallamenti	<input type="checkbox"/>			
	Rigonfiamenti	<input type="checkbox"/>				
	Crolli	<input type="checkbox"/>				
	Altro					

COPERTURA	TIPOLOGIA	VOLTA : a botte	<input type="checkbox"/>
		a padiglione	<input type="checkbox"/>
		a crociera	<input type="checkbox"/>
		a vela	<input type="checkbox"/>
		Pietra	<input type="checkbox"/>
		Tufo	<input type="checkbox"/>
COPERTURA	PIANA :	Solaio latero-cementizio	<input type="checkbox"/>
		Solaio in legno	<input type="checkbox"/>
		Solaio in ferro	<input checked="" type="checkbox"/>
COPERTURA	FINITURA	INTONACO : In buono stato	<input checked="" type="checkbox"/>
		Degradato	<input type="checkbox"/>
		Rigonfio	<input type="checkbox"/>
		Colore	
	A VISTA :	<input type="checkbox"/>	
COPERTURA	STATO	Con fessurazioni	<input checked="" type="checkbox"/>
		Macchie di umidità	<input type="checkbox"/>
		Giunti aperti	<input type="checkbox"/>
		Crolli	<input type="checkbox"/>
	Altro		
COPERTURA	OPERE ESEGUITE	Puntelli	<input type="checkbox"/>
		Catene : in buono stato	<input type="checkbox"/>
		inflexe	<input type="checkbox"/>
		arrugginite	<input type="checkbox"/>
	Tiranti	<input type="checkbox"/>	
	Contrafforti	<input type="checkbox"/>	
	Perforazioni armate	<input type="checkbox"/>	
	Altro		
COPERTURA	DECORAZIONI	CORNICI : lisce	<input type="checkbox"/>
		decorate	<input type="checkbox"/>
	Altro		
COPERTURA	IMPIANTI	Elettrico	<input checked="" type="checkbox"/>
		Riscaldamento	<input type="checkbox"/>
		Condizionamento	<input type="checkbox"/>
		Canna fumaria	<input type="checkbox"/>
		Altro	
Note :			
A est fessure orizzontali a 10 cm dal soffitto			

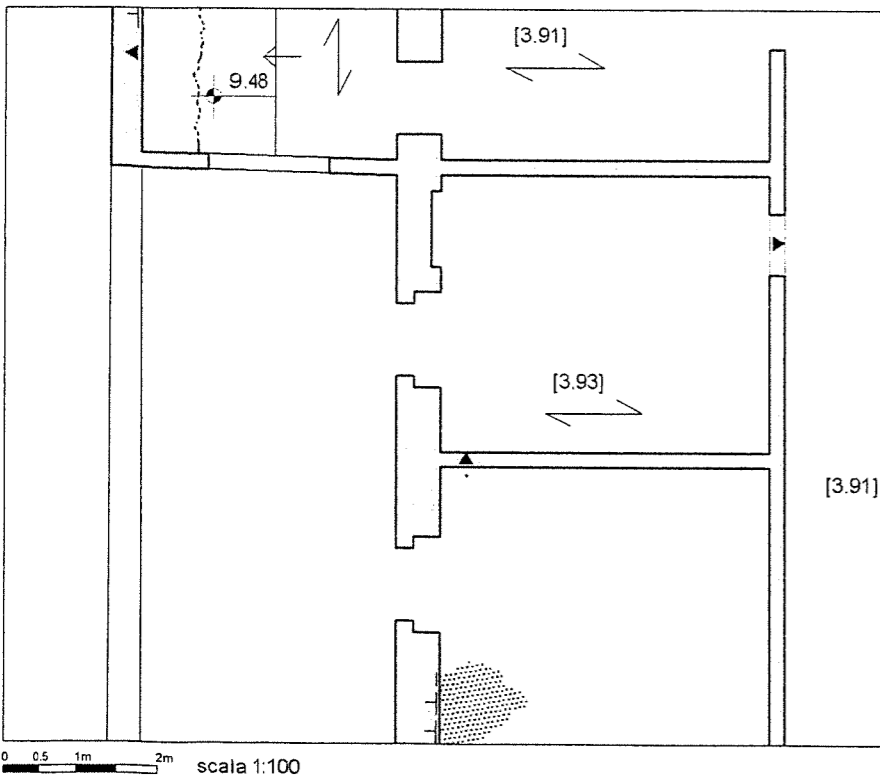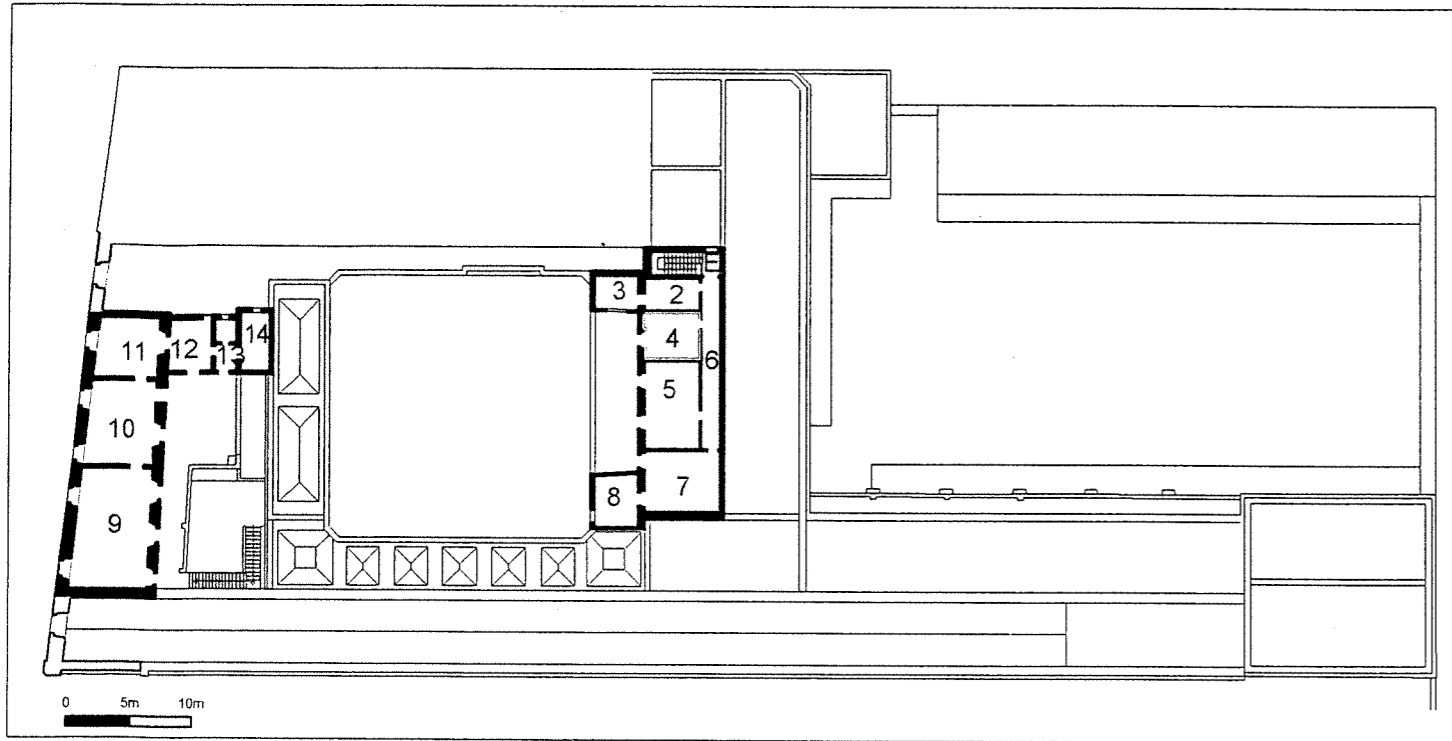



LEGENDA :

- Fessurazioni a parete con verso di concavità
- Fessurazioni passanti
- Fessurazioni diffuse
- Fessurazioni a soffitto
- Fessurazioni a pavimento
- Umidità diffusa a soffitto
- Umidità diffusa a parete
- Crollo parziale del solaio di copertura
- Crollo parziale del solaio di calpestio
- Spanciamenti

Nord
Est
Sud
Ovest

MURATURA	APPARECCHIATURA	Corpo unico	<input checked="" type="checkbox"/>	<input checked="" type="checkbox"/>	<input checked="" type="checkbox"/>	<input checked="" type="checkbox"/>
	FINITURA	INTONACO : In buono stato	<input checked="" type="checkbox"/>	<input checked="" type="checkbox"/>	<input checked="" type="checkbox"/>	<input checked="" type="checkbox"/>
	STATO	Quadri lesionativi	<input type="checkbox"/>	<input type="checkbox"/>	<input type="checkbox"/>	<input type="checkbox"/>
	APERTURE	Tompagnate	<input type="checkbox"/>	<input type="checkbox"/>	<input type="checkbox"/>	<input type="checkbox"/>
CALPESTIO	MATERIALI	Basole lapidee	<input type="checkbox"/>			
	STATO	Fessurazioni	<input type="checkbox"/>			

COPERTURA	TIPOLOGIA	VOLTA : a botte	<input type="checkbox"/>
		PIANA : Solaio latero-cementizio	<input type="checkbox"/>
	FINITURA	STATO	INTONACO : In buono stato
OPERE ESEGUITE	DECORAZIONI	Puntelli	<input type="checkbox"/>
		CORNICI : lisce	<input type="checkbox"/>
IMPIANTI	Note :	Elettrico Fuori traccia	<input checked="" type="checkbox"/>
		Riscaldamento	<input type="checkbox"/>

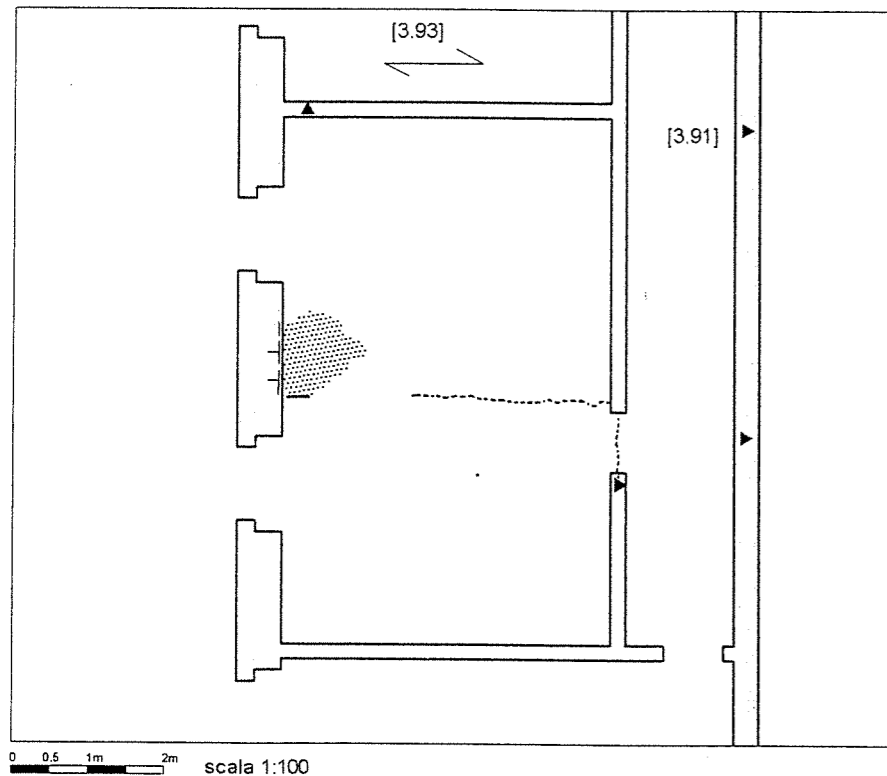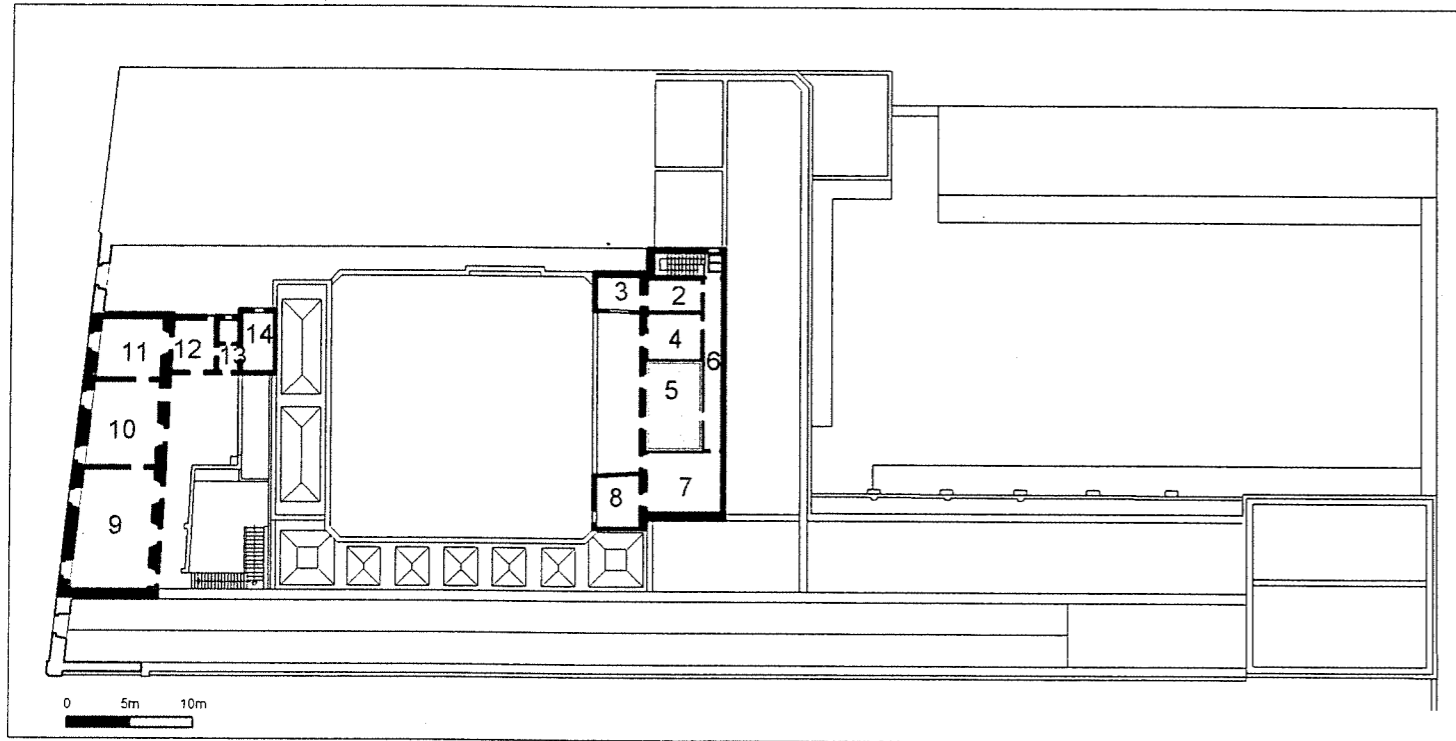



LEGENDA :

- Fessurazioni a parete con verso di concavità
- Fessurazioni passanti
- Fessurazioni diffuse
- Fessurazioni a soffitto
- Fessurazioni a pavimento
- Umidità diffusa a soffitto
- Umidità diffusa a parete
- Crollo parziale del solaio di copertura
- Crollo parziale del solaio di calpestio
- Spanciamenti

Nord
Est
Sud
Ovest

MURATURA	APPARECCHIATURA	Corpo unico	<input type="checkbox"/>	<input type="checkbox"/>	<input type="checkbox"/>	<input type="checkbox"/>
		Corpo multiplo	<input type="checkbox"/>	<input type="checkbox"/>	<input type="checkbox"/>	<input type="checkbox"/>
		Con discontinuità	<input type="checkbox"/>	<input type="checkbox"/>	<input type="checkbox"/>	<input type="checkbox"/>
		Pietra	<input type="checkbox"/>	<input type="checkbox"/>	<input type="checkbox"/>	<input type="checkbox"/>
		Tufo	<input type="checkbox"/>	<input type="checkbox"/>	<input type="checkbox"/>	<input type="checkbox"/>
		Laterizi	<input type="checkbox"/>	<input type="checkbox"/>	<input type="checkbox"/>	<input type="checkbox"/>
		Altro				
MURATURA	FINITURA	INTONACO : In buono stato	<input type="checkbox"/>	<input type="checkbox"/>	<input type="checkbox"/>	<input type="checkbox"/>
		Degradato	<input type="checkbox"/>	<input type="checkbox"/>	<input type="checkbox"/>	<input type="checkbox"/>
		Rigonfio	<input type="checkbox"/>	<input type="checkbox"/>	<input type="checkbox"/>	<input type="checkbox"/>
		Colore				
		A VISTA : Corsi regolari	<input type="checkbox"/>	<input type="checkbox"/>	<input type="checkbox"/>	<input type="checkbox"/>
		Corsi irregolari	<input type="checkbox"/>	<input type="checkbox"/>	<input type="checkbox"/>	<input type="checkbox"/>
		Pietrame non squadrato	<input type="checkbox"/>	<input type="checkbox"/>	<input type="checkbox"/>	<input type="checkbox"/>
		Giunti aperti	<input type="checkbox"/>	<input type="checkbox"/>	<input type="checkbox"/>	<input type="checkbox"/>
		Giunti stilati.	<input type="checkbox"/>	<input type="checkbox"/>	<input type="checkbox"/>	<input type="checkbox"/>
		Malta degradata	<input type="checkbox"/>	<input type="checkbox"/>	<input type="checkbox"/>	<input type="checkbox"/>
		Altro				
MURATURA	STATO	Quadri lesionativi	<input type="checkbox"/>	<input type="checkbox"/>	<input type="checkbox"/>	<input type="checkbox"/>
		Con deformazioni	<input type="checkbox"/>	<input type="checkbox"/>	<input type="checkbox"/>	<input type="checkbox"/>
		Crolli	<input type="checkbox"/>	<input type="checkbox"/>	<input type="checkbox"/>	<input type="checkbox"/>
		Umidità di risalita	<input type="checkbox"/>	<input type="checkbox"/>	<input type="checkbox"/>	<input type="checkbox"/>
		Umidità diffusa	<input type="checkbox"/>	<input type="checkbox"/>	<input type="checkbox"/>	<input type="checkbox"/>
		Condensa	<input type="checkbox"/>	<input type="checkbox"/>	<input type="checkbox"/>	<input type="checkbox"/>
		Microflora	<input type="checkbox"/>	<input type="checkbox"/>	<input type="checkbox"/>	<input type="checkbox"/>
		Altro				
MURATURA	APERTURE	Tompagnate	<input type="checkbox"/>	<input type="checkbox"/>	<input type="checkbox"/>	<input type="checkbox"/>
		Puntellate	<input type="checkbox"/>	<input type="checkbox"/>	<input type="checkbox"/>	<input type="checkbox"/>
		Stipiti in pietra	<input type="checkbox"/>	<input type="checkbox"/>	<input type="checkbox"/>	<input type="checkbox"/>
		Fessurazioni stipiti	<input type="checkbox"/>	<input type="checkbox"/>	<input type="checkbox"/>	<input type="checkbox"/>
		Infissi recuperabili	<input type="checkbox"/>	<input type="checkbox"/>	<input type="checkbox"/>	<input type="checkbox"/>
		Condensa	<input type="checkbox"/>	<input type="checkbox"/>	<input type="checkbox"/>	<input type="checkbox"/>
		Microflora	<input type="checkbox"/>	<input type="checkbox"/>	<input type="checkbox"/>	<input type="checkbox"/>
		Altro				
CALPESTIO	MATERIALI	Basole lapidee	<input type="checkbox"/>			
		Pavimento in cotto	<input type="checkbox"/>			
		Tavelloni con scaglie di marmo	<input type="checkbox"/>			
		Mattoni di cemento	<input type="checkbox"/>			
		Pavimento divelto	<input type="checkbox"/>			
		Rustico di solaio	<input type="checkbox"/>			
		Altro				
CALPESTIO	STATO	Fessurazioni	<input type="checkbox"/>			
		Avwallamenti	<input type="checkbox"/>			
		Rigonfiamenti	<input type="checkbox"/>			
		Crolli	<input type="checkbox"/>			
		Altro				

COPERTURA	TIPOLOGIA	VOLTA : a botte	<input type="checkbox"/>
		a padiglione	<input type="checkbox"/>
		a crociera	<input type="checkbox"/>
		a vela	<input type="checkbox"/>
		Pietra	<input type="checkbox"/>
		Tufo	<input type="checkbox"/>
COPERTURA	FINITURA	PIANA : Solaio latero-cementizio	<input type="checkbox"/>
		Solaio in legno	<input type="checkbox"/>
		Solaio in ferro	<input type="checkbox"/>
COPERTURA	STATO	INTONACO : In buono stato	<input type="checkbox"/>
		Degradato	<input type="checkbox"/>
		Rigonfio	<input type="checkbox"/>
		Colore	<input type="checkbox"/>
		A VISTA :	<input type="checkbox"/>
COPERTURA	STATO	Con fessurazioni	<input type="checkbox"/>
		Macchie di umidità	<input type="checkbox"/>
		Giunti aperti	<input type="checkbox"/>
		Crolli	<input type="checkbox"/>
		Altro	<input type="checkbox"/>
COPERTURA	OPERE ESEGUITE	Puntelli	<input type="checkbox"/>
		Catene : in buono stato	<input type="checkbox"/>
		inflesse	<input type="checkbox"/>
		arrugginite	<input type="checkbox"/>
		Tiranti	<input type="checkbox"/>
		Contrafforti	<input type="checkbox"/>
		Perforazioni armate	<input type="checkbox"/>
		Altro	<input type="checkbox"/>
COPERTURA	DECORAZIONI	CORNICI : lisce	<input type="checkbox"/>
		decorate	<input type="checkbox"/>
		Altro	<input type="checkbox"/>
COPERTURA	IMPIANTI	Elettrico	<input type="checkbox"/>
		Riscaldamento	<input type="checkbox"/>
		Condizionamento	<input type="checkbox"/>
		Canna fumaria	<input type="checkbox"/>
		Altro	<input type="checkbox"/>
Note :			

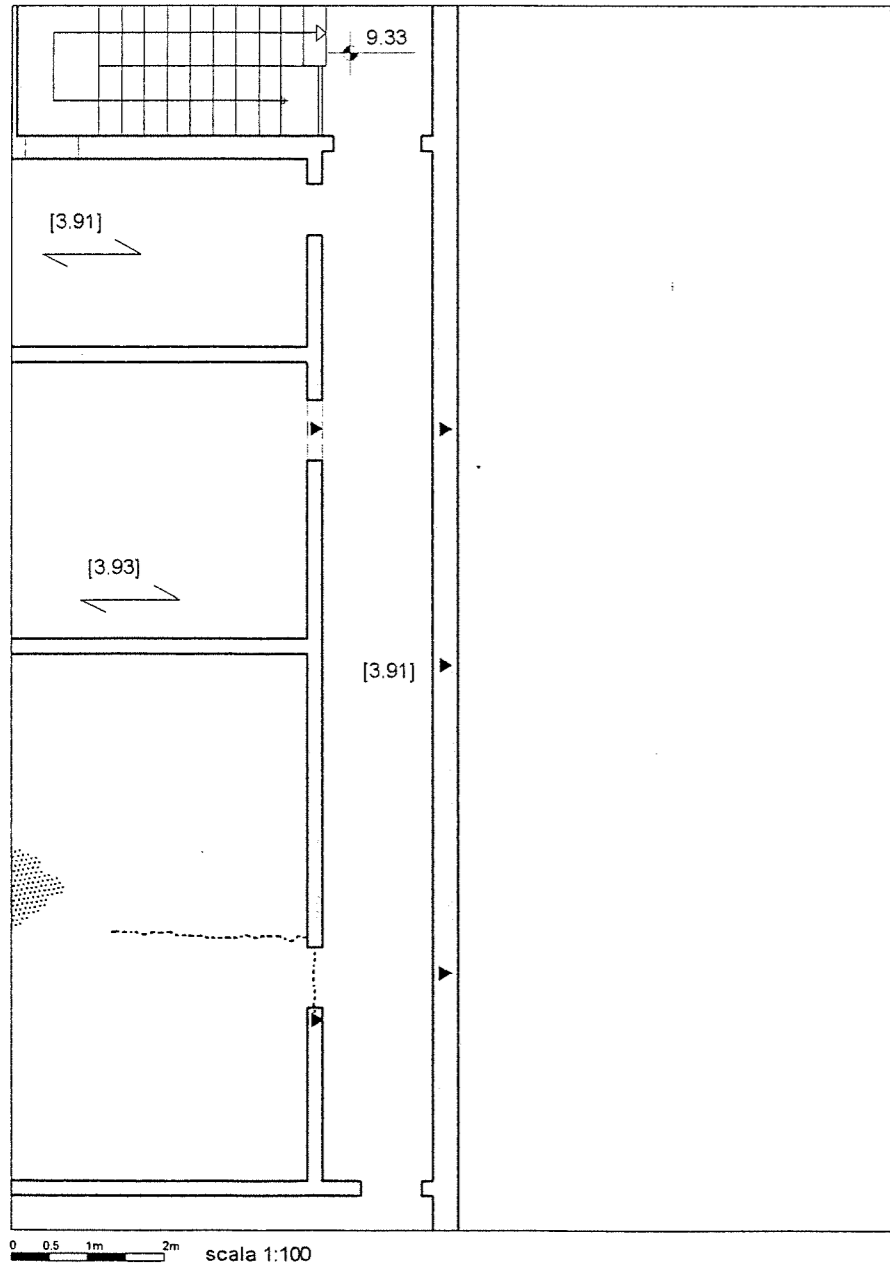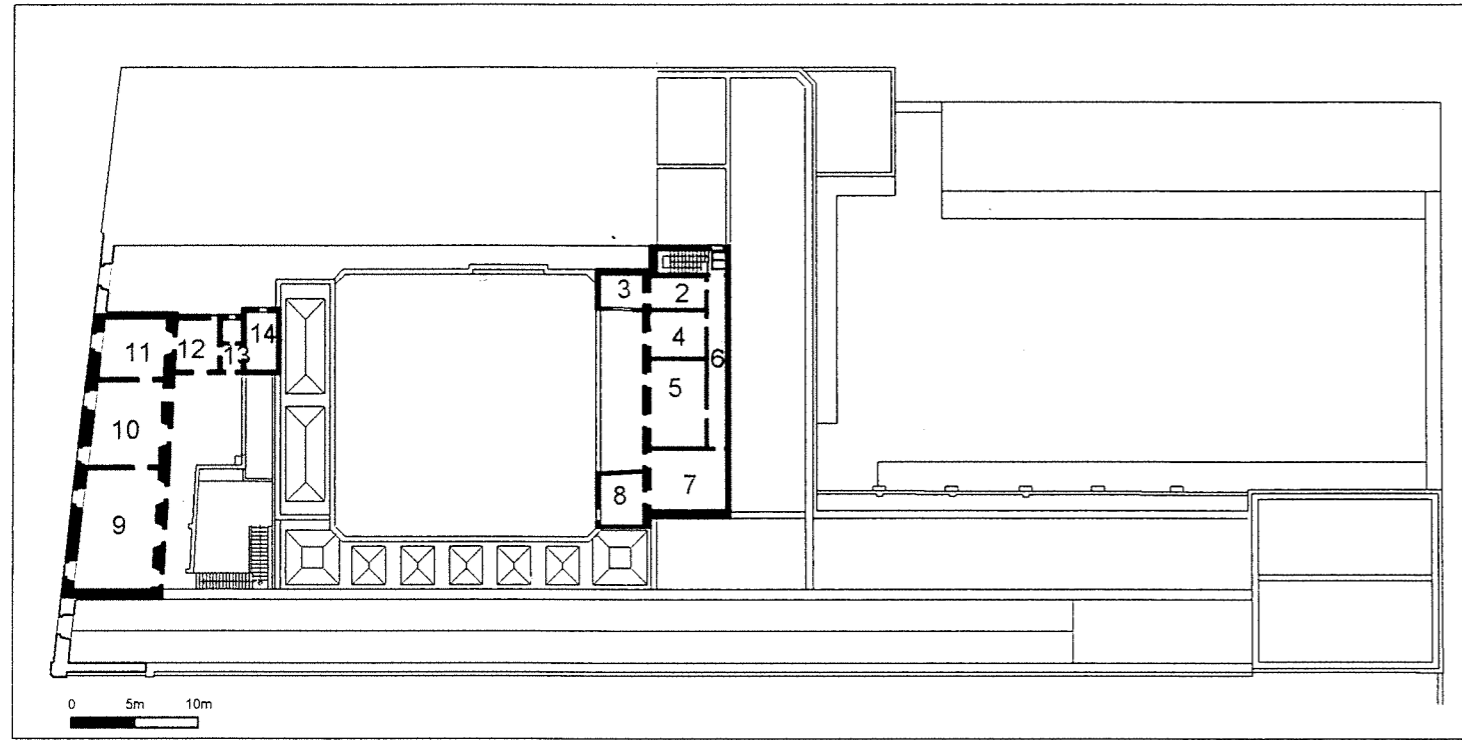



LEGENDA :

- Fessurazioni a parete con verso di concavità
- Fessurazioni passanti
- Fessurazioni diffuse
- Fessurazioni a soffitto
- Fessurazioni a pavimento
- Umidità diffusa a soffitto
- Umidità diffusa a parete
- Crollo parziale del solaio di copertura
- Crollo parziale del solaio di calpestio
- Spanciamenti



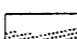
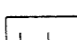

Nord
Est
Sud
Ovest

MURATURA	APPARECCHIATURA	Corpo unico	<input checked="" type="checkbox"/>	<input checked="" type="checkbox"/>	<input checked="" type="checkbox"/>	<input checked="" type="checkbox"/>
		Corpo multiplo	<input type="checkbox"/>	<input type="checkbox"/>	<input type="checkbox"/>	<input type="checkbox"/>
		Con discontinuità	<input type="checkbox"/>	<input type="checkbox"/>	<input type="checkbox"/>	<input type="checkbox"/>
		Pietra	<input type="checkbox"/>	<input type="checkbox"/>	<input type="checkbox"/>	<input type="checkbox"/>
	Tufo	<input checked="" type="checkbox"/>	<input checked="" type="checkbox"/>	<input checked="" type="checkbox"/>	<input checked="" type="checkbox"/>	
	Laterizi	<input type="checkbox"/>	<input type="checkbox"/>	<input type="checkbox"/>	<input type="checkbox"/>	
	Altro					
MURATURA	FINITURA	INTONACO : In buono stato	<input checked="" type="checkbox"/>	<input checked="" type="checkbox"/>	<input checked="" type="checkbox"/>	<input checked="" type="checkbox"/>
		Degradato	<input type="checkbox"/>	<input type="checkbox"/>	<input type="checkbox"/>	<input type="checkbox"/>
		Rigonfio	<input type="checkbox"/>	<input type="checkbox"/>	<input type="checkbox"/>	<input type="checkbox"/>
		Colore				
	A VISTA :	Corsi regolari	<input type="checkbox"/>	<input type="checkbox"/>	<input type="checkbox"/>	<input type="checkbox"/>
		Corsi irregolari	<input type="checkbox"/>	<input type="checkbox"/>	<input type="checkbox"/>	<input type="checkbox"/>
		Pietrame non squadrato	<input type="checkbox"/>	<input type="checkbox"/>	<input type="checkbox"/>	<input type="checkbox"/>
		Giunti aperti	<input type="checkbox"/>	<input type="checkbox"/>	<input type="checkbox"/>	<input type="checkbox"/>
		Giunti stilati	<input type="checkbox"/>	<input type="checkbox"/>	<input type="checkbox"/>	<input type="checkbox"/>
		Malta degradata	<input type="checkbox"/>	<input type="checkbox"/>	<input type="checkbox"/>	<input type="checkbox"/>
	Altro					
MURATURA	STATO	Quadri lesionativi	<input checked="" type="checkbox"/>	<input type="checkbox"/>	<input type="checkbox"/>	<input type="checkbox"/>
		Con deformazioni	<input type="checkbox"/>	<input type="checkbox"/>	<input type="checkbox"/>	<input type="checkbox"/>
		Crolli	<input type="checkbox"/>	<input type="checkbox"/>	<input type="checkbox"/>	<input type="checkbox"/>
		Umidità di risalita	<input type="checkbox"/>	<input type="checkbox"/>	<input type="checkbox"/>	<input type="checkbox"/>
		Umidità diffusa	<input type="checkbox"/>	<input type="checkbox"/>	<input type="checkbox"/>	<input type="checkbox"/>
		Condensa	<input type="checkbox"/>	<input type="checkbox"/>	<input type="checkbox"/>	<input type="checkbox"/>
		Microflora	<input type="checkbox"/>	<input type="checkbox"/>	<input type="checkbox"/>	<input type="checkbox"/>
	Altro					
MURATURA	APERTURE	Tompagnate	<input type="checkbox"/>	<input type="checkbox"/>	<input type="checkbox"/>	<input type="checkbox"/>
		Puntellate	<input type="checkbox"/>	<input type="checkbox"/>	<input type="checkbox"/>	<input type="checkbox"/>
		Stipiti in pietra	<input type="checkbox"/>	<input type="checkbox"/>	<input type="checkbox"/>	<input type="checkbox"/>
		Fessurazioni stipiti	<input type="checkbox"/>	<input type="checkbox"/>	<input type="checkbox"/>	<input type="checkbox"/>
		Infissi recuperabili	<input type="checkbox"/>	<input type="checkbox"/>	<input type="checkbox"/>	<input type="checkbox"/>
		Condensa	<input type="checkbox"/>	<input type="checkbox"/>	<input type="checkbox"/>	<input type="checkbox"/>
		Microflora	<input type="checkbox"/>	<input type="checkbox"/>	<input type="checkbox"/>	<input type="checkbox"/>
	Altro					
CALPESTIO	MATERIALI	Basole lapidee				<input type="checkbox"/>
		Pavimento in cotto				<input type="checkbox"/>
		Tavelloni con scaglie di marmo				<input checked="" type="checkbox"/>
		Mattoni di cemento				<input type="checkbox"/>
		Pavimento divelto				<input type="checkbox"/>
		Rustico di solaio				<input type="checkbox"/>
	Altro					
CALPESTIO	STATO	Fessurazioni				<input type="checkbox"/>
		Avvallamenti				<input type="checkbox"/>
		Rigonfiamenti				<input type="checkbox"/>
		Crolli				<input type="checkbox"/>
	Altro					

COPERTURA	TIPOLOGIA	VOLTA :	a botte	<input type="checkbox"/>
			a padiglione	<input type="checkbox"/>
			a crociera	<input type="checkbox"/>
			a vela	<input type="checkbox"/>
		Pietra	<input type="checkbox"/>	
		Tufo	<input type="checkbox"/>	
	PIANA :	Solaio latero-cementizio	<input type="checkbox"/>	
		Solaio in legno	<input type="checkbox"/>	
		Solaio in ferro	<input checked="" type="checkbox"/>	
COPERTURA	FINITURA	INTONACO :	In buono stato	<input checked="" type="checkbox"/>
			Degradato	<input type="checkbox"/>
			Rigonfio	<input type="checkbox"/>
			Colore	
	A VISTA :		<input type="checkbox"/>	
COPERTURA	STATO	Con fessurazioni		<input type="checkbox"/>
		Macchie di umidità		<input type="checkbox"/>
		Giunti aperti		<input type="checkbox"/>
		Crolli		<input type="checkbox"/>
	Altro			
COPERTURA	OPERE ESEGUITE	Puntelli		<input type="checkbox"/>
		Catene :	in buono stato	<input type="checkbox"/>
			inflexe	<input type="checkbox"/>
			arrugginite	<input type="checkbox"/>
		Tiranti		<input type="checkbox"/>
		Contraforti		<input type="checkbox"/>
		Perforazioni armate		<input type="checkbox"/>
	Altro			
COPERTURA	DECORAZIONI	CORNICI :	lisce	<input type="checkbox"/>
			decorate	<input type="checkbox"/>
	Altro			
COPERTURA	IMPIANTI	Elettrico	Fuori traccia	<input checked="" type="checkbox"/>
		Riscaldamento		<input checked="" type="checkbox"/>
		Condizionamento		<input type="checkbox"/>
		Canna fumaria		<input type="checkbox"/>
	Altro ..luci di sicurezza.....			
Note :				

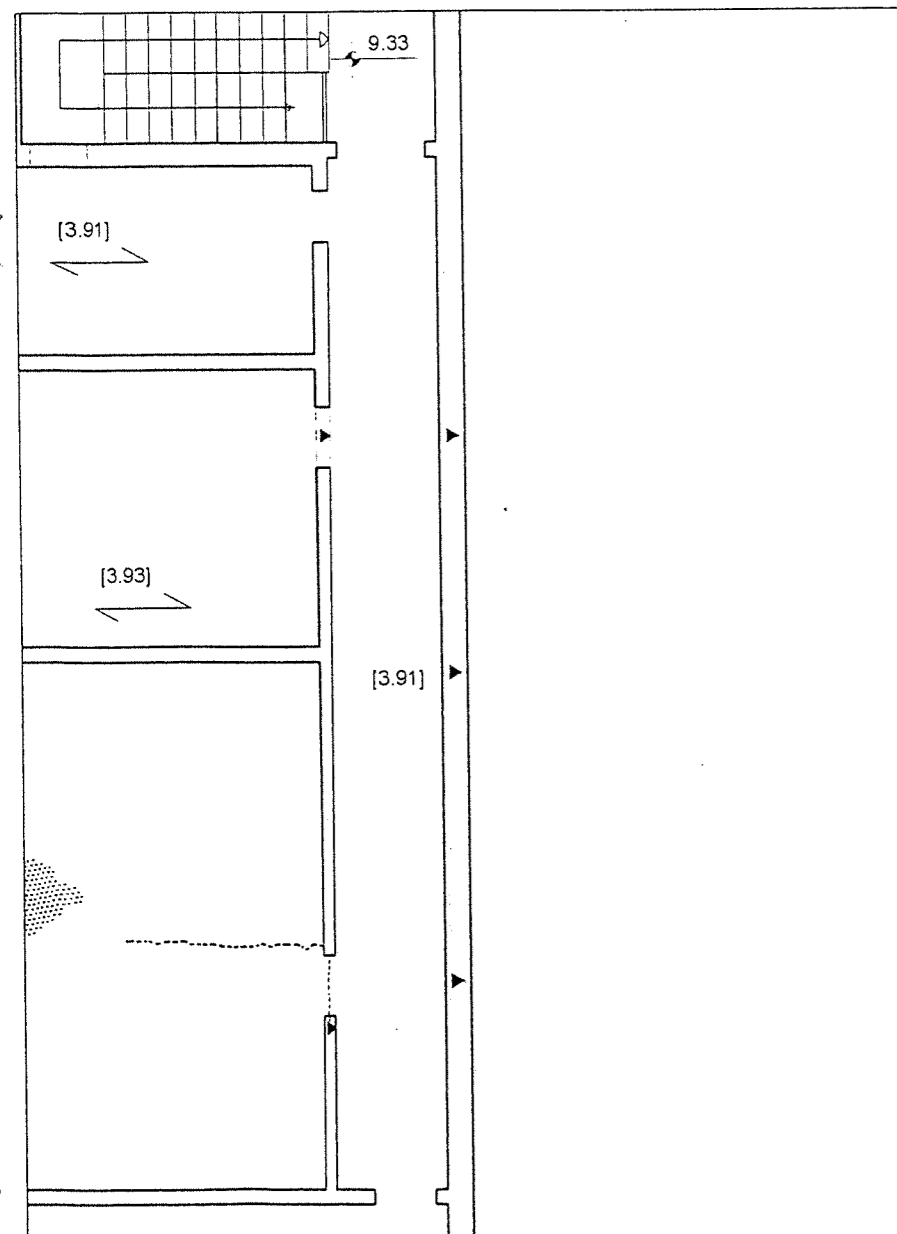
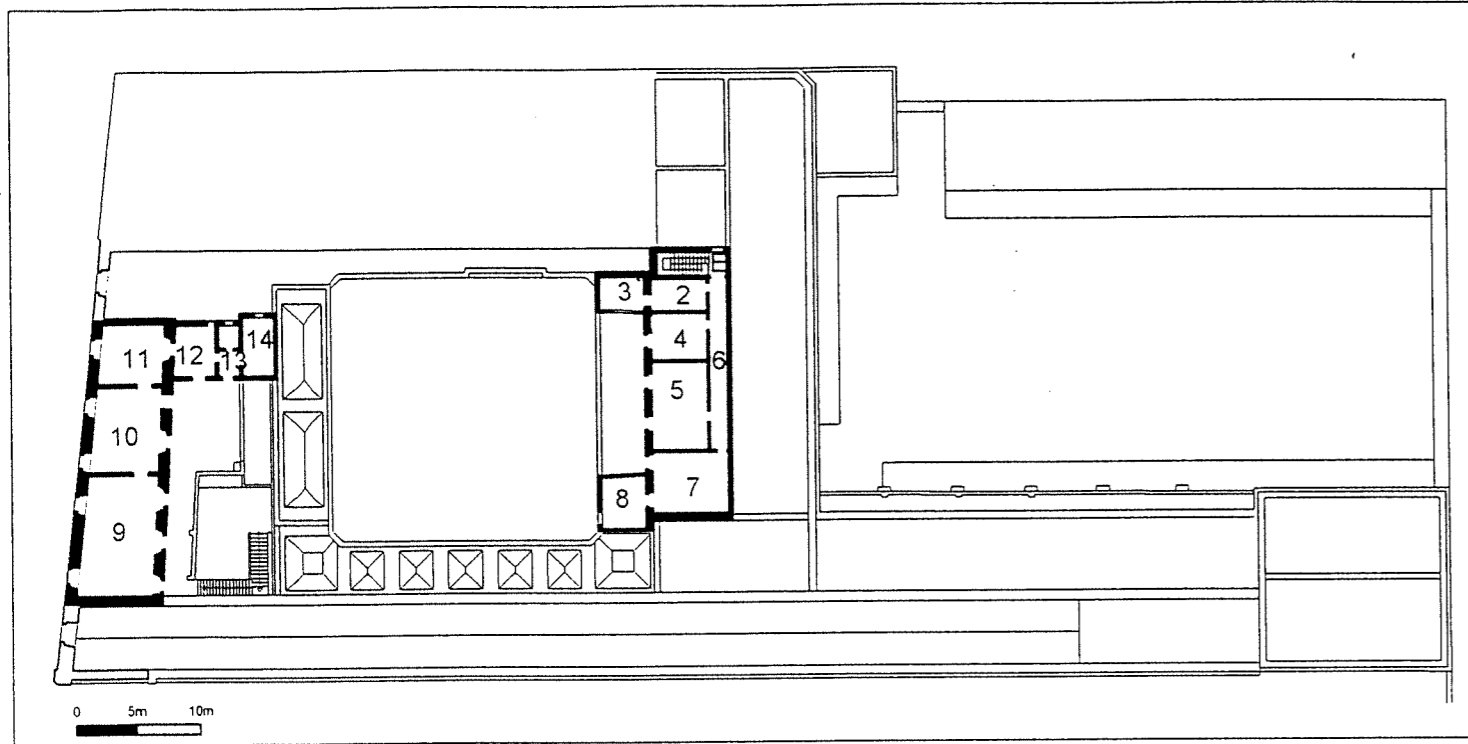


LEGENDA :

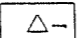-  Fessurazioni a parete con verso di concavità
-  Fessurazioni passanti
-  Fessurazioni diffuse
-  Fessurazioni a soffitto
-  Fessurazioni a pavimento
-  Umidità diffusa a soffitto
-  Umidità diffusa a parete
-  Crollo parziale del solaio di copertura
-  Crollo parziale del solaio di calpestio
-  Spanciamenti

		Nord	Est	Sud	Ovest	
MURATURA	APPARECCHIATURA	Corpo unico	■	■	■	■
	Corpo multiplo	□	□	□	□	
	Con discontinuità	□	□	□	□	
	Pietra	□	□	□	□	
	Tufo	■	■	■	■	
	Laterizi	□	□	□	□	
	Altro					
	FINITURA	INTONACO : In buono stato	■	■	■	■
	Degradato	□	□	□	□	
	Rigonfio	□	□	□	□	
	Colore					
	A VISTA : Corsi regolari	□	□	□	□	
	Corsi irregolari	□	□	□	□	
	Pietrame non squadrato	□	□	□	□	
Giunti aperti	□	□	□	□		
Giunti stilati	□	□	□	□		
Malta degradata	□	□	□	□		
Altro						
STATO	Quadri lesionativi	■	□	□	□	
Con deformazioni	□	□	□	□		
Crolli	□	□	□	□		
Umidità di risalita	□	□	□	□		
Umidità diffusa	□	□	□	□		
Condensa	□	□	□	□		
Microflora	□	□	□	□		
Altro						
APERTURE	Tompagnate	□	□	□	□	
Puntellate	□	□	□	□		
Stipiti in pietra	□	□	□	□		
Fessurazioni stipiti	□	□	□	□		
Infissi recuperabili	□	□	□	□		
Condensa	□	□	□	□		
Microflora	□	□	□	□		
Altro						
CALPESTIO	MATERIALI	Basole lapidee			□	
	Pavimento in cotto				□	
Tavelloni con scaglie di marmo				■		
Mattoni di cemento				□		
Pavimento divolto				□		
Rustico di solaio				□		
Altro						
STATO	Fessurazioni				□	
Avvallamenti					□	
Rigonfiamenti					□	
Crolli					□	
Altro						

COPERTURA	TIPOLOGIA	VOLTA : a botte	□
		a padiglione	□
		a crociera	□
		a vela	□
		Pietra	□
	Tufo	□	
	PIANA : Solaio latero-cementizio	□	
	Solaio in legno	□	
	Solaio in ferro	■	
	FINITURA	INTONACO : In buono stato	■
Degradato		□	
Rigonfio		□	
Colore			
A VISTA :	□		
STATO	Con fessurazioni	□	
	Macchie di umidità	□	
	Giunti aperti	□	
	Crolli	□	
	Altro		
OPERE ESEGUITE	Puntelli	□	
	Catene : in buono stato	□	
	inflesse	□	
	arrugginite	□	
	Tiranti	□	
Contrafforti	□		
Perforazioni armate	□		
Altro			
DECORAZIONI	CORNICI : lisce	□	
	decorate	□	
Altro			
IMPIANTI	Elettrico Fuori traccia	■	
	Riscaldamento	■	
	Condizionamento	□	
	Canna fumaria	□	
	Altro ..luci di sicurezza.....		
Note :			

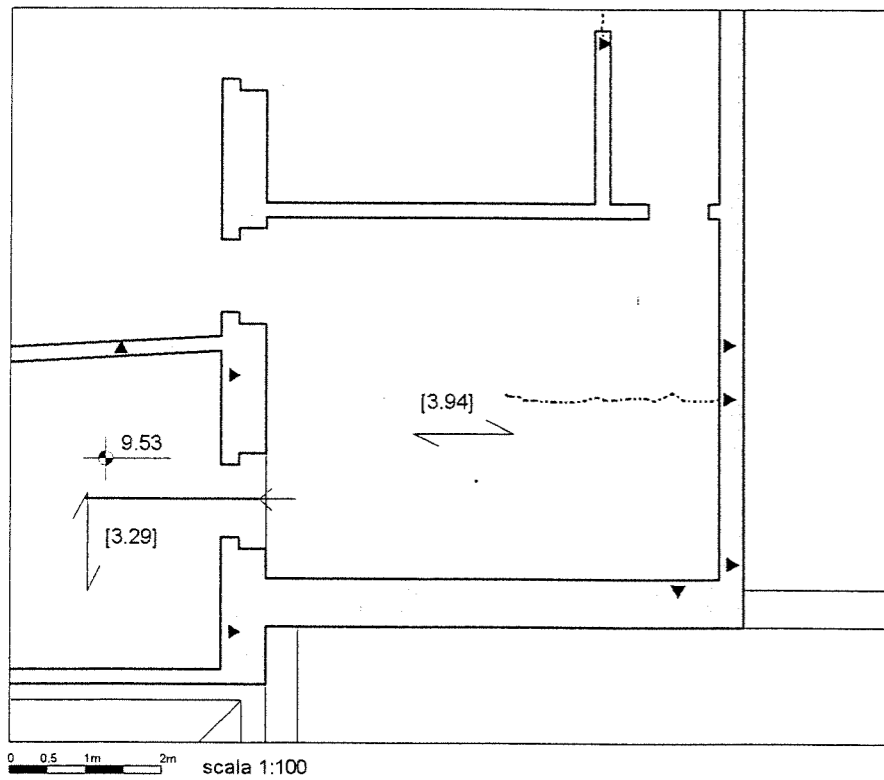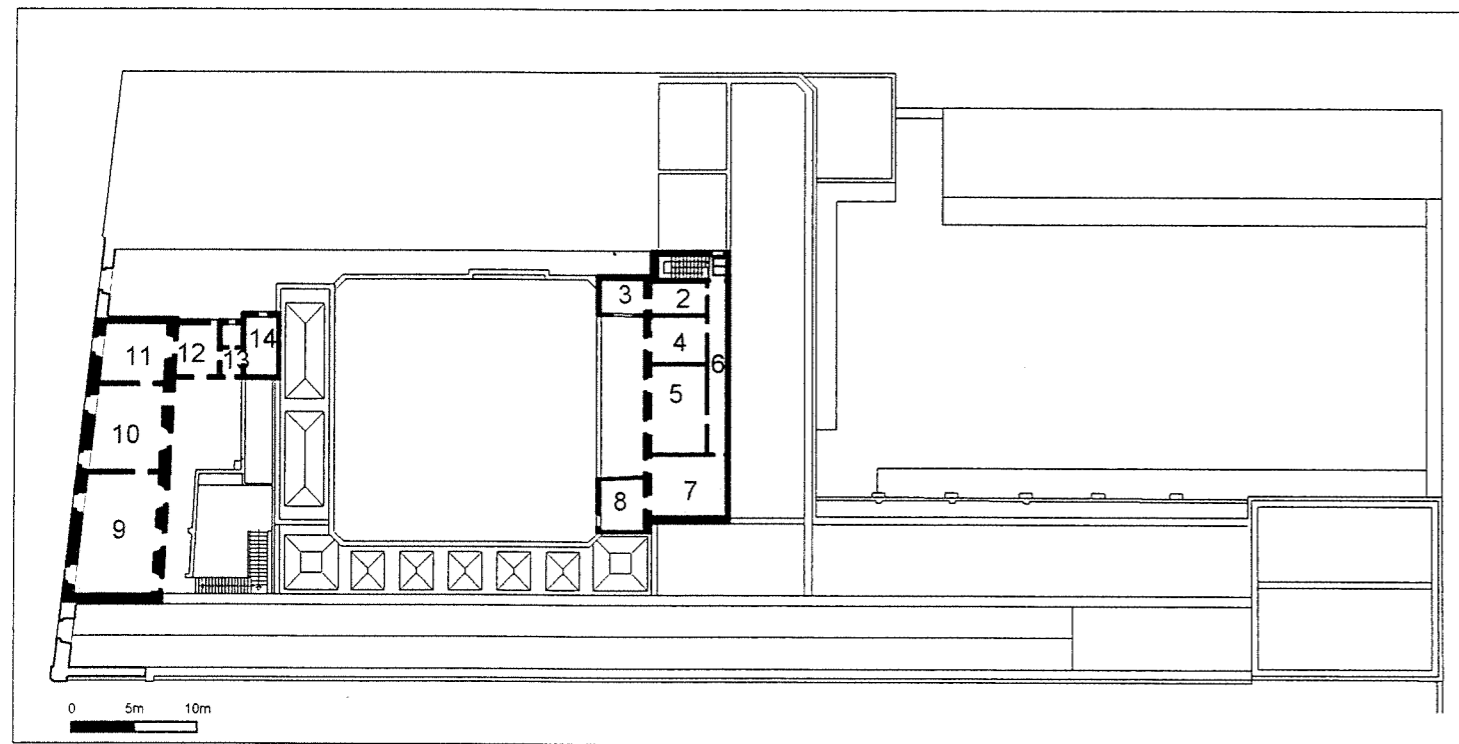



LEGENDA :

- Fessurazioni a parete con verso di concavità
- Fessurazioni passanti
- Fessurazioni diffuse
- Fessurazioni a soffitto
- Fessurazioni a pavimento
- Umidità diffusa a soffitto
- Umidità diffusa a parete
- Crollo parziale del solaio di copertura
- Crollo parziale del solaio di calpestio
- Spanciamenti

Nord
Est
Sud
Ovest

MURATURA	APPARECCHIATURA	Corpo unico	<input checked="" type="checkbox"/>	<input checked="" type="checkbox"/>	<input type="checkbox"/>	<input checked="" type="checkbox"/>
		Corpo multiplo	<input type="checkbox"/>	<input type="checkbox"/>	<input checked="" type="checkbox"/>	<input type="checkbox"/>
		Con discontinuità	<input type="checkbox"/>	<input type="checkbox"/>	<input type="checkbox"/>	<input type="checkbox"/>
		Pietra	<input type="checkbox"/>	<input type="checkbox"/>	<input type="checkbox"/>	<input type="checkbox"/>
		Tufo	<input type="checkbox"/>	<input type="checkbox"/>	<input type="checkbox"/>	<input type="checkbox"/>
		Laterizi	<input type="checkbox"/>	<input type="checkbox"/>	<input type="checkbox"/>	<input type="checkbox"/>
		Altro				
MURATURA	FINITURA	INTONACO : In buono stato	<input checked="" type="checkbox"/>	<input checked="" type="checkbox"/>	<input checked="" type="checkbox"/>	<input checked="" type="checkbox"/>
		Degradato	<input type="checkbox"/>	<input type="checkbox"/>	<input type="checkbox"/>	<input type="checkbox"/>
		Rigonfio	<input type="checkbox"/>	<input type="checkbox"/>	<input type="checkbox"/>	<input type="checkbox"/>
		Colore				
		A VISTA : Corsi regolari	<input type="checkbox"/>	<input type="checkbox"/>	<input type="checkbox"/>	<input type="checkbox"/>
		Corsi irregolari	<input type="checkbox"/>	<input type="checkbox"/>	<input type="checkbox"/>	<input type="checkbox"/>
		Pietrame non squadrato	<input type="checkbox"/>	<input type="checkbox"/>	<input type="checkbox"/>	<input type="checkbox"/>
		Giunti aperti	<input type="checkbox"/>	<input type="checkbox"/>	<input type="checkbox"/>	<input type="checkbox"/>
		Giunti stilati	<input type="checkbox"/>	<input type="checkbox"/>	<input type="checkbox"/>	<input type="checkbox"/>
		Malta degradata	<input type="checkbox"/>	<input type="checkbox"/>	<input type="checkbox"/>	<input type="checkbox"/>
		Altro				
MURATURA	STATO	Quadri lesionativi	<input checked="" type="checkbox"/>	<input checked="" type="checkbox"/>	<input type="checkbox"/>	<input type="checkbox"/>
		Con deformazioni	<input type="checkbox"/>	<input type="checkbox"/>	<input type="checkbox"/>	<input type="checkbox"/>
		Crolli	<input type="checkbox"/>	<input type="checkbox"/>	<input type="checkbox"/>	<input type="checkbox"/>
		Umidità di risalita	<input type="checkbox"/>	<input type="checkbox"/>	<input type="checkbox"/>	<input type="checkbox"/>
		Umidità diffusa	<input type="checkbox"/>	<input type="checkbox"/>	<input type="checkbox"/>	<input type="checkbox"/>
		Condensa	<input type="checkbox"/>	<input type="checkbox"/>	<input type="checkbox"/>	<input type="checkbox"/>
		Microflora	<input type="checkbox"/>	<input type="checkbox"/>	<input type="checkbox"/>	<input type="checkbox"/>
		Altro				
MURATURA	APERTURE	Tompagnate	<input type="checkbox"/>	<input type="checkbox"/>	<input type="checkbox"/>	<input type="checkbox"/>
		Puntellate	<input type="checkbox"/>	<input type="checkbox"/>	<input type="checkbox"/>	<input type="checkbox"/>
		Stipiti in pietra	<input type="checkbox"/>	<input type="checkbox"/>	<input type="checkbox"/>	<input type="checkbox"/>
		Fessurazioni stipiti	<input type="checkbox"/>	<input type="checkbox"/>	<input type="checkbox"/>	<input type="checkbox"/>
		Infissi recuperabili	<input type="checkbox"/>	<input type="checkbox"/>	<input type="checkbox"/>	<input type="checkbox"/>
		Condensa	<input type="checkbox"/>	<input type="checkbox"/>	<input type="checkbox"/>	<input type="checkbox"/>
		Microflora	<input type="checkbox"/>	<input type="checkbox"/>	<input type="checkbox"/>	<input type="checkbox"/>
		Altro <i>...infisso ex in cattivo stato...</i>				
CALPESTIO	MATERIALI	Basole lapidee				<input type="checkbox"/>
		Pavimento in cotto				<input type="checkbox"/>
		Tavelloni con scaglie di marmo				<input checked="" type="checkbox"/>
		Mattoni di cemento				<input type="checkbox"/>
		Pavimento divelto				<input type="checkbox"/>
		Rustico di solaio				<input type="checkbox"/>
		Altro				
CALPESTIO	STATO	Fessurazioni				<input type="checkbox"/>
		Avvallamenti				<input type="checkbox"/>
		Rigonfiamenti				<input type="checkbox"/>
		Crolli				<input type="checkbox"/>
		Altro				

COPERTURA	TIPOLOGIA	VOLTA : a botte	<input type="checkbox"/>
		a padiglione	<input type="checkbox"/>
		a crociera	<input type="checkbox"/>
		a vela	<input type="checkbox"/>
		Pietra	<input type="checkbox"/>
		Tufo	<input type="checkbox"/>
		PIANA : Solaio latero-cementizio	<input type="checkbox"/>
		Solaio in legno	<input type="checkbox"/>
		Solaio in ferro	<input checked="" type="checkbox"/>
COPERTURA	FINITURA	INTONACO : In buono stato	<input type="checkbox"/>
		Degradato (<i>localmente</i>)	<input checked="" type="checkbox"/>
		Rigonfio	<input type="checkbox"/>
		Colore	
		A VISTA :	<input type="checkbox"/>
COPERTURA	STATO	Con fessurazioni	<input checked="" type="checkbox"/>
		Macchie di umidità	<input type="checkbox"/>
		Giunti aperti	<input type="checkbox"/>
		Crolli	<input type="checkbox"/>
		Altro	
COPERTURA	OPERE ESEGUITE	Puntelli	<input type="checkbox"/>
		Catene : in buono stato	<input type="checkbox"/>
		inflesse	<input type="checkbox"/>
		arrugginite	<input type="checkbox"/>
		Tiranti	<input type="checkbox"/>
		Contrafforti	<input type="checkbox"/>
		Perforazioni armate	<input type="checkbox"/>
		Altro	
COPERTURA	DECORAZIONI	CORNICI : lisce	<input type="checkbox"/>
		decorate	<input type="checkbox"/>
		Altro	
COPERTURA	IMPIANTI	Elettrico <i>Fuori traccia</i>	<input checked="" type="checkbox"/>
		Riscaldamento	<input checked="" type="checkbox"/>
		Condizionamento	<input checked="" type="checkbox"/>
		Canna fumaria	<input type="checkbox"/>
		Altro	
		Note :	

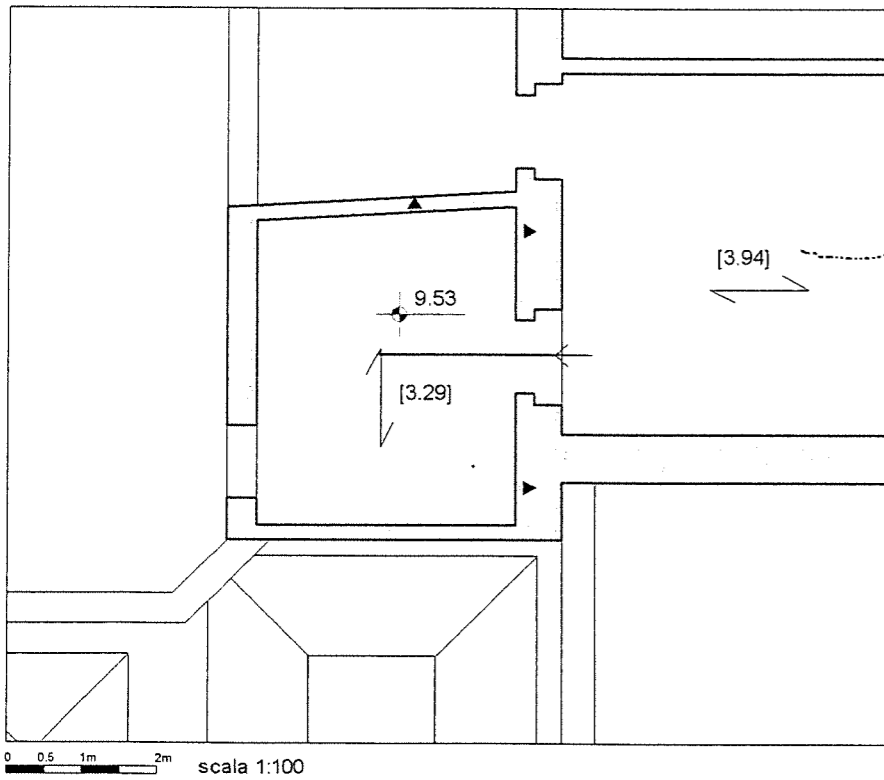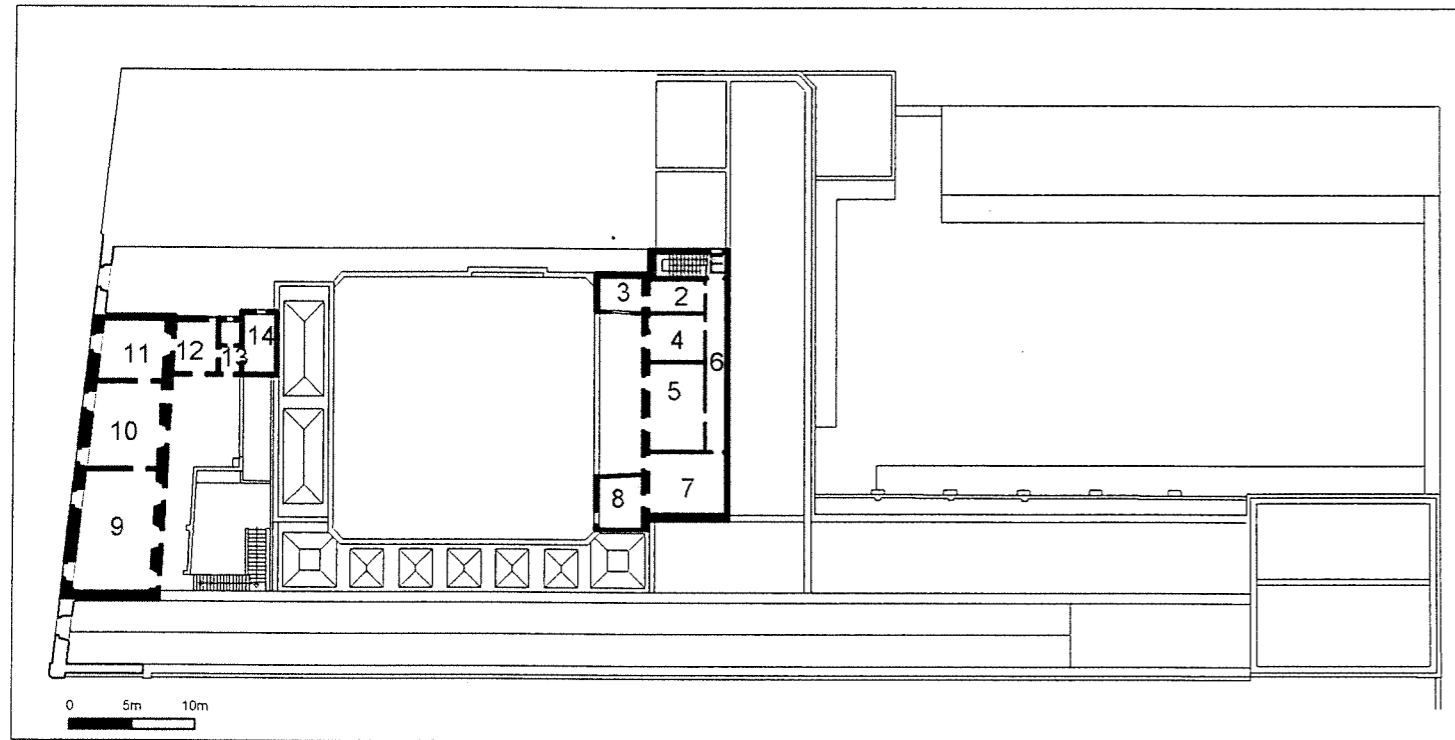



LEGENDA :

- Fessurazioni a parete con verso di concavità
- Fessurazioni passanti
- Fessurazioni diffuse
- Fessurazioni a soffitto
- Fessurazioni a pavimento
- Umidità diffusa a soffitto
- Umidità diffusa a parete
- Crollo parziale del solaio di copertura
- Crollo parziale del solaio di calpestio
- Spancamenti

Nord
Est
Sud
Ovest

MURATURA	APPARECCHIATURA	Corpo unico	<input type="checkbox"/>	<input checked="" type="checkbox"/>	<input checked="" type="checkbox"/>	<input checked="" type="checkbox"/>
		Corpo multiplo	<input checked="" type="checkbox"/>	<input type="checkbox"/>	<input type="checkbox"/>	<input type="checkbox"/>
		Con discontinuità	<input type="checkbox"/>	<input type="checkbox"/>	<input type="checkbox"/>	<input type="checkbox"/>
		Pietra	<input type="checkbox"/>	<input type="checkbox"/>	<input type="checkbox"/>	<input type="checkbox"/>
		Tufo	<input checked="" type="checkbox"/>	<input checked="" type="checkbox"/>	<input checked="" type="checkbox"/>	<input checked="" type="checkbox"/>
		Laterizi	<input type="checkbox"/>	<input type="checkbox"/>	<input type="checkbox"/>	<input type="checkbox"/>
		Altro				
MURATURA	FINITURA	INTONACO : In buono stato	<input checked="" type="checkbox"/>	<input checked="" type="checkbox"/>	<input checked="" type="checkbox"/>	<input checked="" type="checkbox"/>
		Degradato	<input type="checkbox"/>	<input type="checkbox"/>	<input type="checkbox"/>	<input type="checkbox"/>
		Rigonfio	<input type="checkbox"/>	<input type="checkbox"/>	<input type="checkbox"/>	<input type="checkbox"/>
		Colore				
		A VISTA : Corsi regolari	<input type="checkbox"/>	<input type="checkbox"/>	<input type="checkbox"/>	<input type="checkbox"/>
		Corsi irregolari	<input type="checkbox"/>	<input type="checkbox"/>	<input type="checkbox"/>	<input type="checkbox"/>
		Pietrame non squadrato	<input type="checkbox"/>	<input type="checkbox"/>	<input type="checkbox"/>	<input type="checkbox"/>
		Giunti aperti	<input type="checkbox"/>	<input type="checkbox"/>	<input type="checkbox"/>	<input type="checkbox"/>
		Giunti stilati	<input type="checkbox"/>	<input type="checkbox"/>	<input type="checkbox"/>	<input type="checkbox"/>
		Malta degradata	<input type="checkbox"/>	<input type="checkbox"/>	<input type="checkbox"/>	<input type="checkbox"/>
		Altro				
MURATURA	STATO	Quadri lesionativi	<input checked="" type="checkbox"/>	<input type="checkbox"/>	<input type="checkbox"/>	<input checked="" type="checkbox"/>
		Con deformazioni	<input type="checkbox"/>	<input type="checkbox"/>	<input type="checkbox"/>	<input type="checkbox"/>
		Crolli	<input type="checkbox"/>	<input type="checkbox"/>	<input type="checkbox"/>	<input type="checkbox"/>
		Umidità di risalita	<input type="checkbox"/>	<input type="checkbox"/>	<input type="checkbox"/>	<input type="checkbox"/>
		Umidità diffusa	<input type="checkbox"/>	<input type="checkbox"/>	<input type="checkbox"/>	<input type="checkbox"/>
		Condensa	<input type="checkbox"/>	<input type="checkbox"/>	<input type="checkbox"/>	<input type="checkbox"/>
		Microflora	<input type="checkbox"/>	<input type="checkbox"/>	<input type="checkbox"/>	<input type="checkbox"/>
		Altro				
MURATURA	APERTURE	Tompagnate	<input type="checkbox"/>	<input type="checkbox"/>	<input type="checkbox"/>	<input type="checkbox"/>
		Puntellate	<input type="checkbox"/>	<input type="checkbox"/>	<input type="checkbox"/>	<input type="checkbox"/>
		Stipiti in pietra	<input type="checkbox"/>	<input type="checkbox"/>	<input type="checkbox"/>	<input type="checkbox"/>
		Fessurazioni stipiti	<input type="checkbox"/>	<input type="checkbox"/>	<input type="checkbox"/>	<input type="checkbox"/>
		Infissi recuperabili	<input type="checkbox"/>	<input type="checkbox"/>	<input type="checkbox"/>	<input type="checkbox"/>
		Condensa	<input type="checkbox"/>	<input type="checkbox"/>	<input type="checkbox"/>	<input type="checkbox"/>
		Microflora	<input type="checkbox"/>	<input type="checkbox"/>	<input type="checkbox"/>	<input type="checkbox"/>
		Altro <i>Infisso S ammalorato</i>				
CALPESTIO	MATERIALI	Basole lapidee				<input type="checkbox"/>
		Pavimento in cotto				<input type="checkbox"/>
		Tavelloni con scaglie di marmo				<input checked="" type="checkbox"/>
		Mattoni di cemento				<input type="checkbox"/>
		Pavimento divelto				<input type="checkbox"/>
		Rustico di solaio				<input type="checkbox"/>
		Altro				
CALPESTIO	STATO	Fessurazioni				<input checked="" type="checkbox"/>
		Avallamenti				<input type="checkbox"/>
		Rigonfiamenti				<input type="checkbox"/>
		Crolli				<input type="checkbox"/>
		Altro				

COPERTURA	TIPOLOGIA	VOLTA : a botte	<input type="checkbox"/>
		a padiglione	<input type="checkbox"/>
		a crociera	<input type="checkbox"/>
		a vela	<input type="checkbox"/>
		Pietra	<input type="checkbox"/>
		Tufo	<input type="checkbox"/>
COPERTURA	PIANA :	Solaio latero-cementizio	<input type="checkbox"/>
		Solaio in legno	<input type="checkbox"/>
		Solaio in ferro	<input checked="" type="checkbox"/>
COPERTURA	FINITURA	INTONACO : In buono stato	<input checked="" type="checkbox"/>
		Degradato (<i>localmente</i>)	<input type="checkbox"/>
		Rigonfio	<input type="checkbox"/>
		Colore	
		A VISTA :	<input type="checkbox"/>
COPERTURA	STATO	Con fessurazioni	<input type="checkbox"/>
		Macchie di umidità	<input type="checkbox"/>
		Giunti aperti	<input type="checkbox"/>
		Crolli	<input type="checkbox"/>
		Altro	
COPERTURA	OPERE ESEGUITE	Puntelli	<input type="checkbox"/>
		Catene : in buono stato	<input type="checkbox"/>
		inflesse	<input type="checkbox"/>
		arrugginite	<input type="checkbox"/>
		Tiranti	<input type="checkbox"/>
		Contrafforti	<input type="checkbox"/>
		Perforazioni armate	<input type="checkbox"/>
		Altro	
COPERTURA	DECORAZIONI	CORNICI : lisce	<input type="checkbox"/>
		decorate	<input type="checkbox"/>
		Altro	
COPERTURA	IMPIANTI	Elettrico Fuori traccia	<input checked="" type="checkbox"/>
		Riscaldamento	<input checked="" type="checkbox"/>
		Condizionamento	<input type="checkbox"/>
		Canna fumaria	<input type="checkbox"/>
		Altro <i>Luci di emergenza</i>	
		Note :	

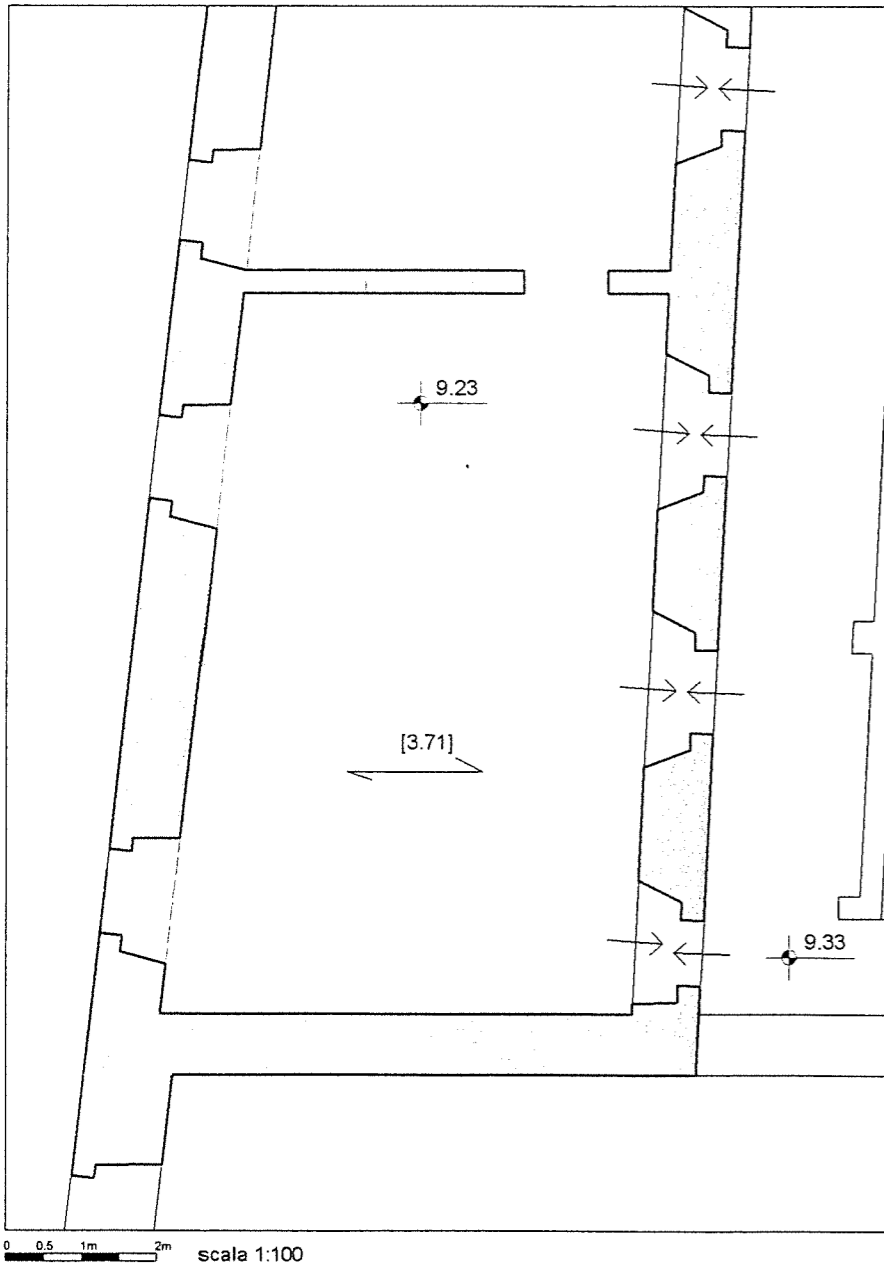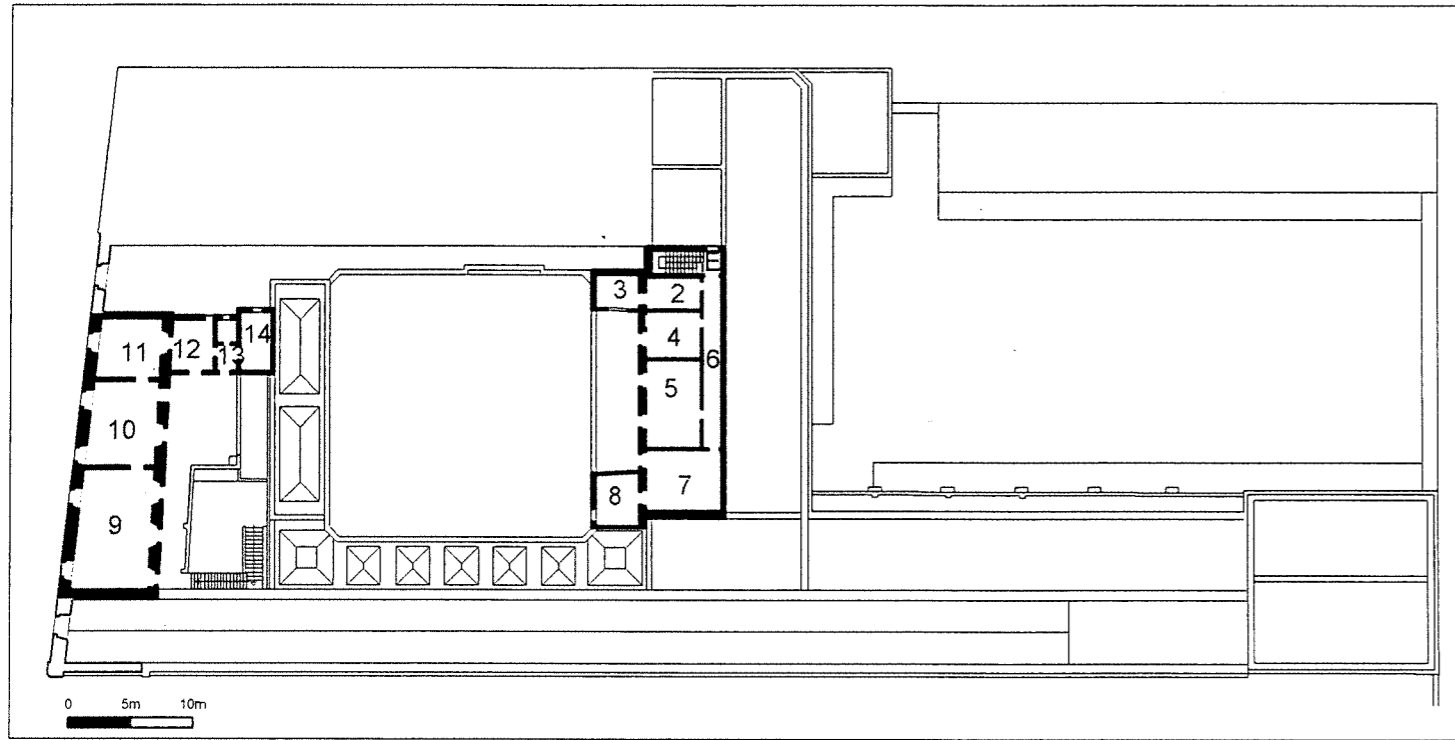



LEGENDA :

- Fessurazioni a parete con verso di concavità
- Fessurazioni passanti
- Fessurazioni diffuse
- Fessurazioni a soffitto
- Fessurazioni a pavimento
- Umidità diffusa a soffitto
- Umidità diffusa a parete
- Crollo parziale del solaio di copertura
- Crollo parziale del solaio di calpestio
- Spanciamenti

Nord
Est
Sud
Ovest

MURATURA	APPARECCHIATURA	Corpo unico	<input type="checkbox"/>	<input type="checkbox"/>	<input type="checkbox"/>	<input checked="" type="checkbox"/>
		Corpo multiplo	<input checked="" type="checkbox"/>	<input checked="" type="checkbox"/>	<input checked="" type="checkbox"/>	<input type="checkbox"/>
		Con discontinuità	<input type="checkbox"/>	<input type="checkbox"/>	<input type="checkbox"/>	<input type="checkbox"/>
		Pietra	<input type="checkbox"/>	<input type="checkbox"/>	<input type="checkbox"/>	<input type="checkbox"/>
	Tufo	<input checked="" type="checkbox"/>	<input checked="" type="checkbox"/>	<input checked="" type="checkbox"/>	<input checked="" type="checkbox"/>	
	Laterizi	<input type="checkbox"/>	<input type="checkbox"/>	<input type="checkbox"/>	<input type="checkbox"/>	
	Altro					
	INTONACO :	In buono stato	<input checked="" type="checkbox"/>	<input checked="" type="checkbox"/>	<input checked="" type="checkbox"/>	<input checked="" type="checkbox"/>
		Degradato	<input type="checkbox"/>	<input type="checkbox"/>	<input type="checkbox"/>	<input type="checkbox"/>
		Rigonfio	<input type="checkbox"/>	<input type="checkbox"/>	<input type="checkbox"/>	<input type="checkbox"/>
		Colore				
	A VISTA :	Corsi regolari	<input type="checkbox"/>	<input type="checkbox"/>	<input type="checkbox"/>	<input type="checkbox"/>
		Corsi irregolari	<input type="checkbox"/>	<input type="checkbox"/>	<input type="checkbox"/>	<input type="checkbox"/>
		Pietrame non squadrato	<input type="checkbox"/>	<input type="checkbox"/>	<input type="checkbox"/>	<input type="checkbox"/>
		Giunti aperti	<input type="checkbox"/>	<input type="checkbox"/>	<input type="checkbox"/>	<input type="checkbox"/>
		Giunti stilati	<input type="checkbox"/>	<input type="checkbox"/>	<input type="checkbox"/>	<input type="checkbox"/>
		Malta degradata	<input type="checkbox"/>	<input type="checkbox"/>	<input type="checkbox"/>	<input type="checkbox"/>
	Altro					
	STATO	Quadri lesionativi	<input type="checkbox"/>	<input type="checkbox"/>	<input type="checkbox"/>	<input type="checkbox"/>
		Con deformazioni	<input type="checkbox"/>	<input type="checkbox"/>	<input type="checkbox"/>	<input type="checkbox"/>
		Crolli	<input type="checkbox"/>	<input type="checkbox"/>	<input type="checkbox"/>	<input type="checkbox"/>
		Umidità di risalita (<i>perdita</i>)	<input checked="" type="checkbox"/>	<input type="checkbox"/>	<input type="checkbox"/>	<input type="checkbox"/>
		Umidità diffusa infiltrazioni	<input type="checkbox"/>	<input checked="" type="checkbox"/>	<input type="checkbox"/>	<input type="checkbox"/>
		Condensa	<input type="checkbox"/>	<input type="checkbox"/>	<input type="checkbox"/>	<input type="checkbox"/>
		Microflora	<input type="checkbox"/>	<input type="checkbox"/>	<input type="checkbox"/>	<input type="checkbox"/>
	Altro					
	APERTURE	Tompagnate	<input type="checkbox"/>	<input type="checkbox"/>	<input type="checkbox"/>	<input type="checkbox"/>
		Puntellate	<input type="checkbox"/>	<input type="checkbox"/>	<input type="checkbox"/>	<input type="checkbox"/>
		Stipiti in pietra	<input type="checkbox"/>	<input type="checkbox"/>	<input type="checkbox"/>	<input type="checkbox"/>
		Fessurazioni stipiti	<input type="checkbox"/>	<input type="checkbox"/>	<input type="checkbox"/>	<input type="checkbox"/>
		Infissi recuperabili	<input type="checkbox"/>	<input type="checkbox"/>	<input type="checkbox"/>	<input type="checkbox"/>
		Condensa	<input type="checkbox"/>	<input type="checkbox"/>	<input type="checkbox"/>	<input type="checkbox"/>
		Microflora	<input type="checkbox"/>	<input type="checkbox"/>	<input type="checkbox"/>	<input type="checkbox"/>
	Altro					
CALPESTIO	MATERIALI	Basole lapidee	<input type="checkbox"/>			
		Pavimento in cotto	<input type="checkbox"/>			
		Tavelloni con scaglie di marmo	<input checked="" type="checkbox"/>			
		Mattoni di cemento	<input type="checkbox"/>			
		Pavimento divelto	<input type="checkbox"/>			
		Rustico di solaio	<input type="checkbox"/>			
	Altro					
	STATO	Fessurazioni	<input type="checkbox"/>			
		Avvallamenti	<input type="checkbox"/>			
		Rigonfiamenti	<input type="checkbox"/>			
		Crolli	<input type="checkbox"/>			
	Altro					



COPERTURA	TIPOLOGIA	VOLTA :	a botte	<input type="checkbox"/>
			a padiglione	<input type="checkbox"/>
		a crociera	<input type="checkbox"/>	
		a vela	<input type="checkbox"/>	
		Pietra	<input type="checkbox"/>	
		Tufo	<input type="checkbox"/>	
	PIANA :	Solaio latero-cementizio	<input type="checkbox"/>	
		Solaio in legno	<input type="checkbox"/>	
		Solaio in ferro	<input checked="" type="checkbox"/>	
COPERTURA	FINITURA	INTONACO :	In buono stato	<input checked="" type="checkbox"/>
			Degradato	<input type="checkbox"/>
		Rigonfio	<input type="checkbox"/>	
		Colore		
	A VISTA :		<input type="checkbox"/>	
COPERTURA	STATO	Con fessurazioni	<input checked="" type="checkbox"/>	
		Macchie di umidità	<input type="checkbox"/>	
		Giunti aperti	<input type="checkbox"/>	
		Crolli	<input type="checkbox"/>	
	Altro			
COPERTURA	OPERE ESEGUITE	Puntelli	<input type="checkbox"/>	
		Catene :	in buono stato	<input type="checkbox"/>
			inflesse	<input type="checkbox"/>
			arrugginite	<input type="checkbox"/>
		Tiranti	<input type="checkbox"/>	
		Contrafforti	<input type="checkbox"/>	
		Perforazioni armate	<input type="checkbox"/>	
	Altro			
COPERTURA	DECORAZIONI	CORNICI :	lisce	<input type="checkbox"/>
			decorate	<input type="checkbox"/>
	Altro			
COPERTURA	IMPIANTI	Elettrico <i>Sotto e fuori traccia</i>	<input checked="" type="checkbox"/>	
		Riscaldamento	<input checked="" type="checkbox"/>	
		Condizionamento	<input type="checkbox"/>	
		Canna fumaria	<input type="checkbox"/>	
		Altro <i>Luci di emergenza</i>		
Note :				

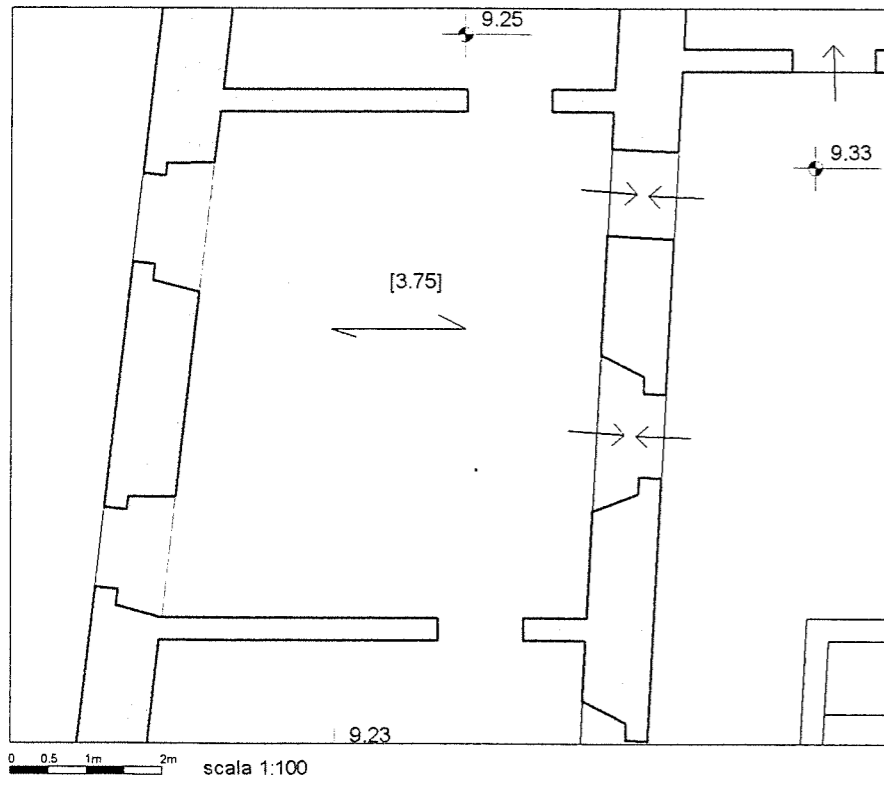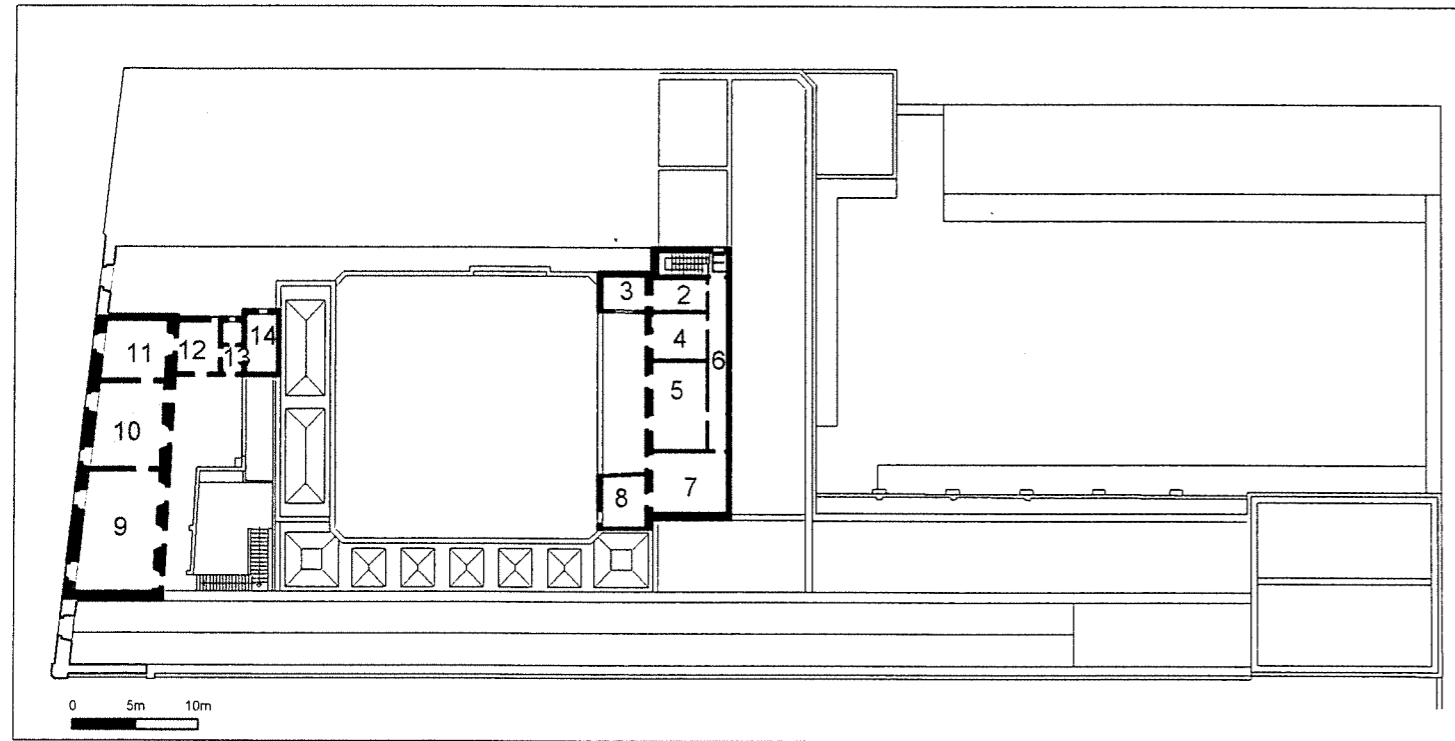

- LEGENDA :**
- Fessurazioni a parete con verso di concavità
 - Fessurazioni passanti
 - Fessurazioni diffuse
 - Fessurazioni a soffitto
 - Fessurazioni a pavimento
 - Umidità diffusa a soffitto
 - Umidità diffusa a parete
 - Crollo parziale del solaio di copertura
 - Crollo parziale del solaio di calpestio
 - Spanciamenti

Nord
Est
Sud
Ovest

MURATURA	APPARECCHIATURA	Corpo unico	<input type="checkbox"/>	<input checked="" type="checkbox"/>	<input type="checkbox"/>	<input checked="" type="checkbox"/>
	FINITURA	INTONACO : In buono stato	<input checked="" type="checkbox"/>	<input checked="" type="checkbox"/>	<input checked="" type="checkbox"/>	<input checked="" type="checkbox"/>
	STATO	Quadri lesionativi	<input type="checkbox"/>	<input type="checkbox"/>	<input type="checkbox"/>	<input type="checkbox"/>
		Con deformazioni	<input type="checkbox"/>	<input type="checkbox"/>	<input type="checkbox"/>	<input type="checkbox"/>
CALPESTIO	MATERIALI	Basole lapidee	<input type="checkbox"/>			
		Pavimento in cotto	<input type="checkbox"/>			
STATO	FINITURA	A VISTA : Corsi regolari	<input type="checkbox"/>	<input type="checkbox"/>	<input type="checkbox"/>	<input type="checkbox"/>
		Corsi irregolari	<input type="checkbox"/>	<input type="checkbox"/>	<input type="checkbox"/>	<input type="checkbox"/>
STATO	APERTURE	Tompagnate	<input type="checkbox"/>	<input type="checkbox"/>	<input type="checkbox"/>	<input type="checkbox"/>
		Puntellate	<input type="checkbox"/>	<input type="checkbox"/>	<input type="checkbox"/>	<input type="checkbox"/>
STATO	STATO	Umidità di risalita	<input type="checkbox"/>	<input type="checkbox"/>	<input type="checkbox"/>	<input type="checkbox"/>
		Umidità diffusa	<input type="checkbox"/>	<input type="checkbox"/>	<input type="checkbox"/>	<input type="checkbox"/>
STATO	APERTURE	Stipiti in pietra	<input type="checkbox"/>	<input type="checkbox"/>	<input type="checkbox"/>	<input type="checkbox"/>
		Fessurazioni stipiti	<input type="checkbox"/>	<input type="checkbox"/>	<input type="checkbox"/>	<input type="checkbox"/>
STATO	APERTURE	Infissi recuperabili	<input checked="" type="checkbox"/>	<input checked="" type="checkbox"/>	<input checked="" type="checkbox"/>	<input checked="" type="checkbox"/>
		Condensa	<input type="checkbox"/>	<input type="checkbox"/>	<input type="checkbox"/>	<input type="checkbox"/>
STATO	APERTURE	Microflora	<input type="checkbox"/>	<input type="checkbox"/>	<input type="checkbox"/>	<input type="checkbox"/>
		Altro	<input type="checkbox"/>	<input type="checkbox"/>	<input type="checkbox"/>	<input type="checkbox"/>
		Altro	<input type="checkbox"/>	<input type="checkbox"/>	<input type="checkbox"/>	<input type="checkbox"/>

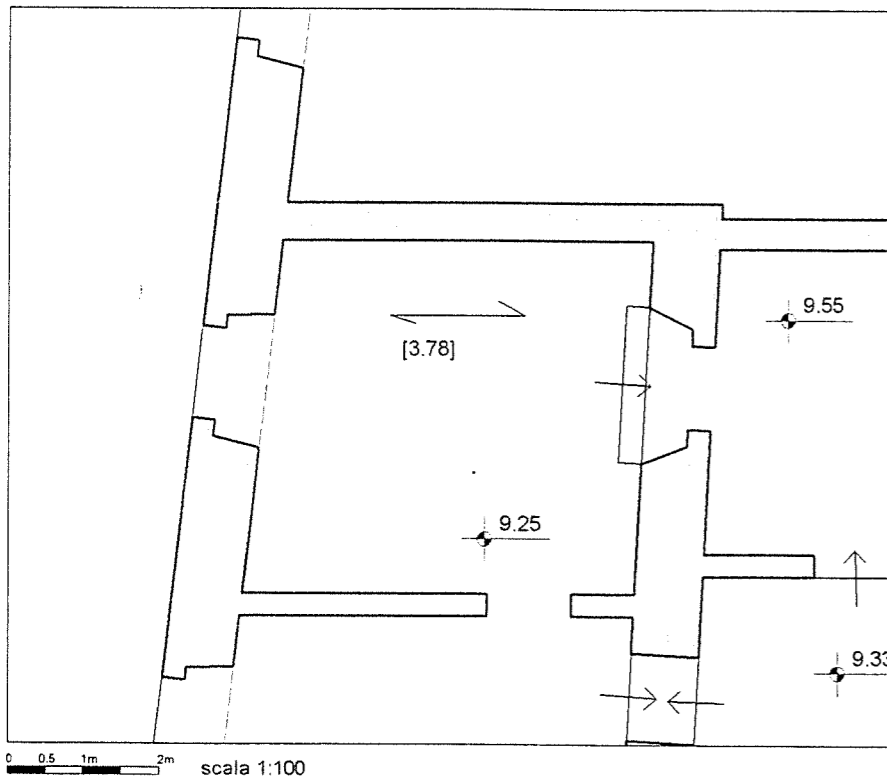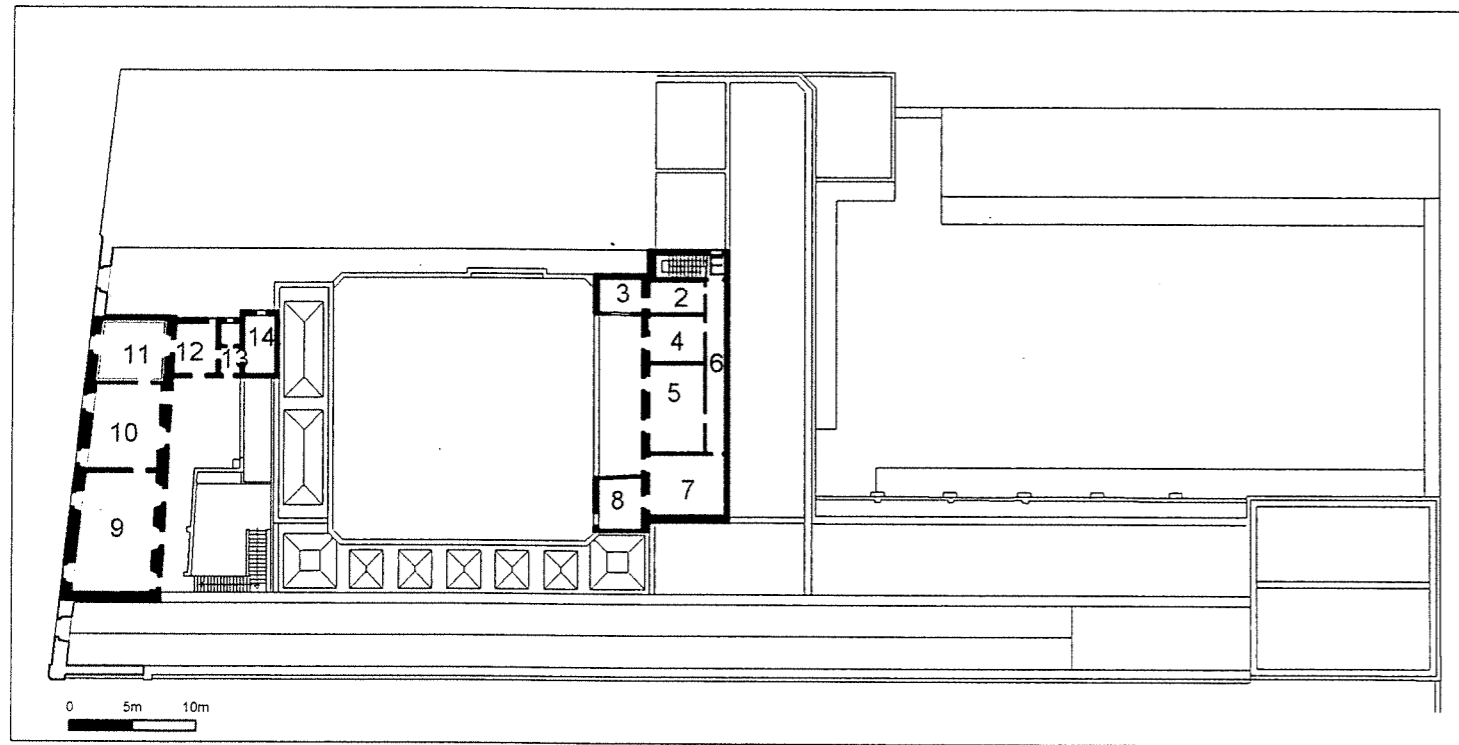



LEGENDA :

- Fessurazioni a parete con verso di concavità
- Fessurazioni passanti
- Fessurazioni diffuse
- Fessurazioni a soffitto
- Fessurazioni a pavimento
- Umidità diffusa a soffitto
- Umidità diffusa a parete
- Crollo parziale del solaio di copertura
- Crollo parziale del solaio di calpestio
- Spanciamenti






		Nord	Est	Sud	Ovest	
MURATURA	APPARECCHIATURA	Corpo unico	<input type="checkbox"/>	<input checked="" type="checkbox"/>	<input type="checkbox"/>	<input type="checkbox"/>
	Corpo multiplo	<input checked="" type="checkbox"/>	<input type="checkbox"/>	<input checked="" type="checkbox"/>	<input checked="" type="checkbox"/>	
	Con discontinuità	<input type="checkbox"/>	<input type="checkbox"/>	<input type="checkbox"/>	<input type="checkbox"/>	
	Pietra	<input type="checkbox"/>	<input type="checkbox"/>	<input type="checkbox"/>	<input type="checkbox"/>	
	Tufo	<input checked="" type="checkbox"/>	<input checked="" type="checkbox"/>	<input checked="" type="checkbox"/>	<input checked="" type="checkbox"/>	
	Laterizi	<input type="checkbox"/>	<input type="checkbox"/>	<input type="checkbox"/>	<input type="checkbox"/>	
	Altro					
	FINITURA	INTONACO : In buono stato	<input checked="" type="checkbox"/>	<input checked="" type="checkbox"/>	<input checked="" type="checkbox"/>	<input checked="" type="checkbox"/>
	Degradato	<input type="checkbox"/>	<input type="checkbox"/>	<input type="checkbox"/>	<input type="checkbox"/>	
	Rigonfio	<input type="checkbox"/>	<input type="checkbox"/>	<input type="checkbox"/>	<input type="checkbox"/>	
Colore						
A VISTA : Corsi regolari	<input type="checkbox"/>	<input type="checkbox"/>	<input type="checkbox"/>	<input type="checkbox"/>		
Corsi irregolari	<input type="checkbox"/>	<input type="checkbox"/>	<input type="checkbox"/>	<input type="checkbox"/>		
Pietrame non squadrato	<input type="checkbox"/>	<input type="checkbox"/>	<input type="checkbox"/>	<input type="checkbox"/>		
Giunti aperti	<input type="checkbox"/>	<input type="checkbox"/>	<input type="checkbox"/>	<input type="checkbox"/>		
Giunti stilati	<input type="checkbox"/>	<input type="checkbox"/>	<input type="checkbox"/>	<input type="checkbox"/>		
Malta degradata	<input type="checkbox"/>	<input type="checkbox"/>	<input type="checkbox"/>	<input type="checkbox"/>		
Altro						
STATO	Quadri lesionativi	<input checked="" type="checkbox"/>	<input checked="" type="checkbox"/>	<input checked="" type="checkbox"/>	<input checked="" type="checkbox"/>	
Con deformazioni	<input type="checkbox"/>	<input type="checkbox"/>	<input type="checkbox"/>	<input type="checkbox"/>		
Crolli	<input type="checkbox"/>	<input type="checkbox"/>	<input type="checkbox"/>	<input type="checkbox"/>		
Umidità di risalita	<input type="checkbox"/>	<input type="checkbox"/>	<input type="checkbox"/>	<input type="checkbox"/>		
Umidità diffusa	<input type="checkbox"/>	<input type="checkbox"/>	<input type="checkbox"/>	<input type="checkbox"/>		
Condensa	<input type="checkbox"/>	<input type="checkbox"/>	<input type="checkbox"/>	<input type="checkbox"/>		
Microflora	<input type="checkbox"/>	<input type="checkbox"/>	<input type="checkbox"/>	<input type="checkbox"/>		
Altro						
APERTURE	Tompagnate	<input type="checkbox"/>	<input type="checkbox"/>	<input type="checkbox"/>	<input type="checkbox"/>	
Puntellate	<input type="checkbox"/>	<input type="checkbox"/>	<input type="checkbox"/>	<input type="checkbox"/>		
Stipiti in pietra	<input type="checkbox"/>	<input type="checkbox"/>	<input type="checkbox"/>	<input type="checkbox"/>		
Fessurazioni stipiti	<input type="checkbox"/>	<input type="checkbox"/>	<input type="checkbox"/>	<input type="checkbox"/>		
Infissi recuperabili	<input checked="" type="checkbox"/>	<input checked="" type="checkbox"/>	<input checked="" type="checkbox"/>	<input type="checkbox"/>		
Condensa	<input type="checkbox"/>	<input type="checkbox"/>	<input type="checkbox"/>	<input type="checkbox"/>		
Microflora	<input type="checkbox"/>	<input type="checkbox"/>	<input type="checkbox"/>	<input type="checkbox"/>		
Altro						
CALPESTIO	MATERIALI	Basole lapidee			<input type="checkbox"/>	
	Pavimento in cotto				<input type="checkbox"/>	
	Tavelloni con scaglie di marmo				<input checked="" type="checkbox"/>	
	Mattoni di cemento				<input type="checkbox"/>	
	Pavimento divelto				<input type="checkbox"/>	
	Rustico di solaio				<input type="checkbox"/>	
	Altro					
	STATO	Fessurazioni			<input type="checkbox"/>	
	Awallamenti				<input type="checkbox"/>	
	Rigonfiamenti				<input type="checkbox"/>	
Crolli				<input type="checkbox"/>		
Altro						

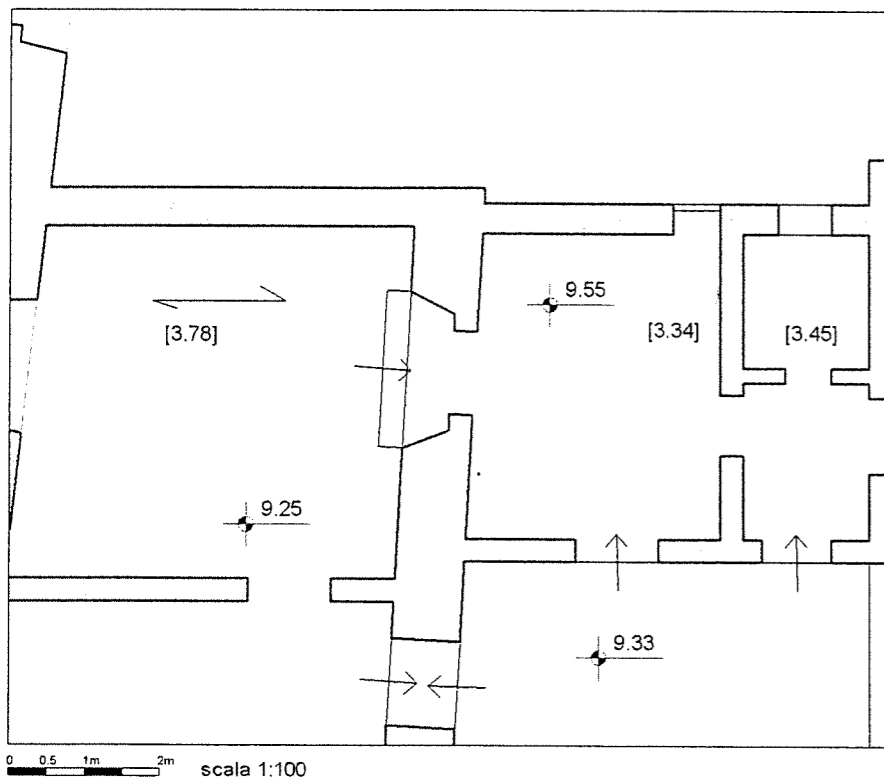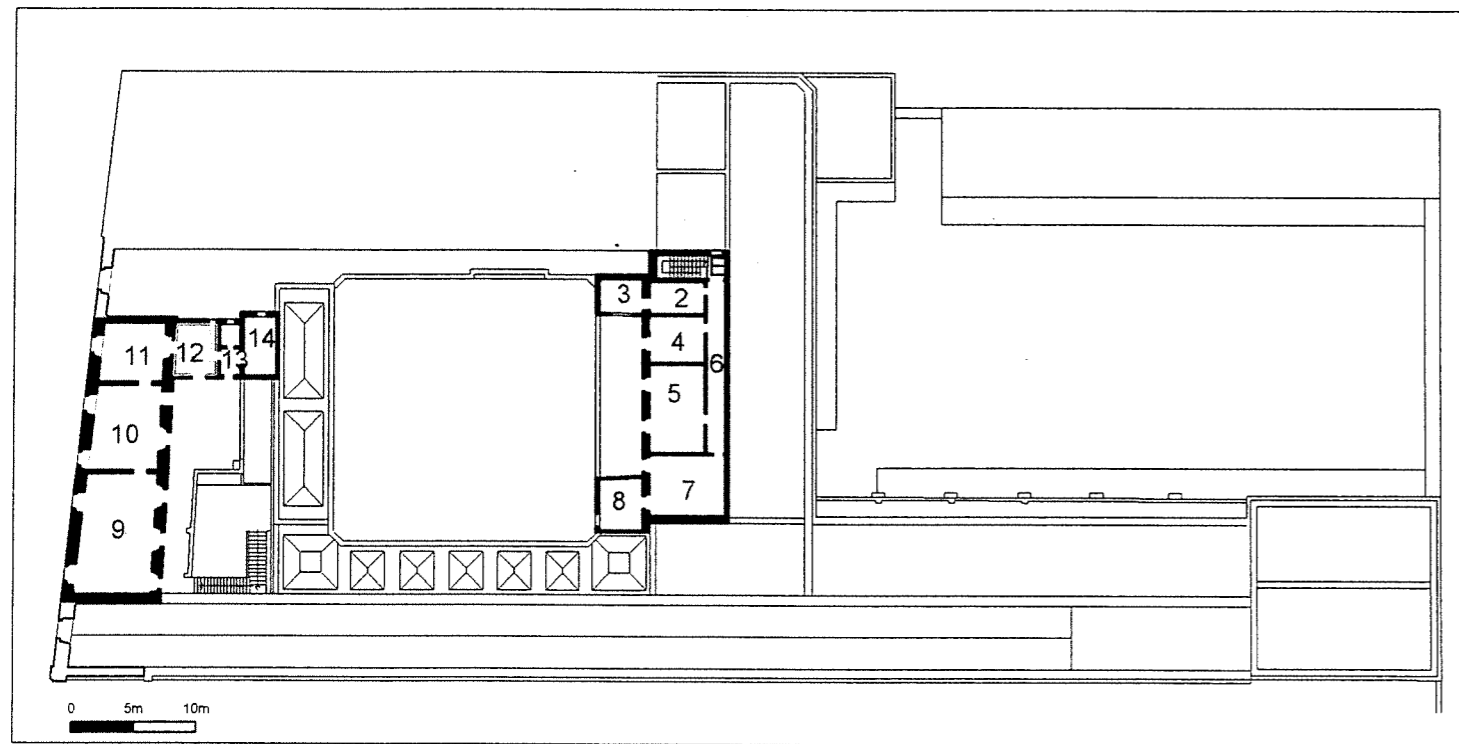COPERTURA	TIPOLOGIA	VOLTA :	
		a botte	<input type="checkbox"/>
a padiglione	<input type="checkbox"/>		
a crociera	<input type="checkbox"/>		
a vela	<input type="checkbox"/>		
Pietra	<input type="checkbox"/>		
Tufo	<input type="checkbox"/>		
PIANA :	Solaio latero-cementizio	<input type="checkbox"/>	
	Solaio in legno	<input type="checkbox"/>	
	Solaio in ferro	<input checked="" type="checkbox"/>	
	Altro		
FINITURA	INTONACO : In buono stato	<input checked="" type="checkbox"/>	
	Degradato	<input type="checkbox"/>	
	Rigonfio	<input type="checkbox"/>	
	Colore		
A VISTA :	<input type="checkbox"/>		
STATO	Con fessurazioni	<input type="checkbox"/>	
	Macchie di umidità	<input type="checkbox"/>	
	Giunti aperti	<input type="checkbox"/>	
	Crolli	<input type="checkbox"/>	
	Altro		
OPERE ESEGUITE	Puntelli	<input type="checkbox"/>	
	Catene :	<input type="checkbox"/>	
	in buono stato	<input type="checkbox"/>	
	inflexe	<input type="checkbox"/>	
	arrugginite	<input type="checkbox"/>	
Tiranti	<input type="checkbox"/>		
Contraforti	<input type="checkbox"/>		
Perforazioni armate	<input type="checkbox"/>		
Altro			
DECORAZIONI	CORNICI :	<input type="checkbox"/>	
	lisce	<input type="checkbox"/>	
decorate	<input type="checkbox"/>		
Altro			
IMPIANTI	Elettrico <i>Sotto traccia</i>	<input checked="" type="checkbox"/>	
	Riscaldamento	<input checked="" type="checkbox"/>	
	Condizionamento	<input type="checkbox"/>	
	Canna fumaria	<input type="checkbox"/>	
	Altro <i>Telefonico fuori traccia</i>		

Note :

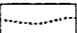



LEGENDA :

-  Fessurazioni a parete con verso di concavità
-  Fessurazioni passanti
-  Fessurazioni diffuse
-  Fessurazioni a soffitto
-  Fessurazioni a pavimento
-  Umidità diffusa a soffitto
-  Umidità diffusa a parete
-  Crollo parziale del solaio di copertura
-  Crollo parziale del solaio di calpestio
-  Spanciamenti


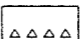
Nord
Est
Sud
Ovest

MURATURA	APPARECCHIATURA	Corpo unico	<input type="checkbox"/>	<input checked="" type="checkbox"/>	<input type="checkbox"/>	<input type="checkbox"/>
		Corpo multiplo	<input checked="" type="checkbox"/>	<input type="checkbox"/>	<input checked="" type="checkbox"/>	<input checked="" type="checkbox"/>
		Con discontinuità	<input type="checkbox"/>	<input type="checkbox"/>	<input type="checkbox"/>	<input type="checkbox"/>
		Pietra	<input type="checkbox"/>	<input type="checkbox"/>	<input type="checkbox"/>	<input type="checkbox"/>
		Tufo	<input checked="" type="checkbox"/>	<input checked="" type="checkbox"/>	<input checked="" type="checkbox"/>	<input checked="" type="checkbox"/>
		Laterizi	<input type="checkbox"/>	<input type="checkbox"/>	<input type="checkbox"/>	<input type="checkbox"/>
		Altro				
	FINITURA	INTONACO : In buono stato	<input checked="" type="checkbox"/>	<input checked="" type="checkbox"/>	<input checked="" type="checkbox"/>	<input checked="" type="checkbox"/>
		Degradato	<input type="checkbox"/>	<input type="checkbox"/>	<input type="checkbox"/>	<input type="checkbox"/>
		Rigonfio	<input type="checkbox"/>	<input type="checkbox"/>	<input type="checkbox"/>	<input type="checkbox"/>
		Colore				
		A VISTA : Corsi regolari	<input type="checkbox"/>	<input type="checkbox"/>	<input type="checkbox"/>	<input type="checkbox"/>
		Corsi irregolari	<input type="checkbox"/>	<input type="checkbox"/>	<input type="checkbox"/>	<input type="checkbox"/>
		Pietrame non squadrato	<input type="checkbox"/>	<input type="checkbox"/>	<input type="checkbox"/>	<input type="checkbox"/>
		Giunti aperti	<input type="checkbox"/>	<input type="checkbox"/>	<input type="checkbox"/>	<input type="checkbox"/>
		Giunti stilati	<input type="checkbox"/>	<input type="checkbox"/>	<input type="checkbox"/>	<input type="checkbox"/>
		Malta degradata	<input type="checkbox"/>	<input type="checkbox"/>	<input type="checkbox"/>	<input type="checkbox"/>
		Altro				
	STATO	Quadri lesionativi	<input type="checkbox"/>	<input type="checkbox"/>	<input type="checkbox"/>	<input type="checkbox"/>
		Con deformazioni	<input type="checkbox"/>	<input type="checkbox"/>	<input type="checkbox"/>	<input type="checkbox"/>
		Crolli	<input type="checkbox"/>	<input type="checkbox"/>	<input type="checkbox"/>	<input type="checkbox"/>
		Umidità di risalita	<input type="checkbox"/>	<input type="checkbox"/>	<input type="checkbox"/>	<input type="checkbox"/>
		Umidità diffusa	<input type="checkbox"/>	<input type="checkbox"/>	<input type="checkbox"/>	<input type="checkbox"/>
		Condensa	<input type="checkbox"/>	<input type="checkbox"/>	<input type="checkbox"/>	<input type="checkbox"/>
		Microflora	<input type="checkbox"/>	<input type="checkbox"/>	<input type="checkbox"/>	<input type="checkbox"/>
		Altro				
	APERTURE	Tompagnate	<input type="checkbox"/>	<input type="checkbox"/>	<input type="checkbox"/>	<input type="checkbox"/>
		Puntellate	<input type="checkbox"/>	<input type="checkbox"/>	<input type="checkbox"/>	<input type="checkbox"/>
		Stipiti in pietra	<input type="checkbox"/>	<input type="checkbox"/>	<input type="checkbox"/>	<input type="checkbox"/>
		Fessurazioni stipiti	<input type="checkbox"/>	<input type="checkbox"/>	<input type="checkbox"/>	<input type="checkbox"/>
		Infissi recuperabili	<input checked="" type="checkbox"/>	<input checked="" type="checkbox"/>	<input checked="" type="checkbox"/>	<input checked="" type="checkbox"/>
		Condensa	<input type="checkbox"/>	<input type="checkbox"/>	<input type="checkbox"/>	<input type="checkbox"/>
		Microflora	<input type="checkbox"/>	<input type="checkbox"/>	<input type="checkbox"/>	<input type="checkbox"/>
		Altro				
CALPESTIO	MATERIALI	Basole lapidee				<input type="checkbox"/>
		Pavimento in cotto				<input type="checkbox"/>
		Tavelloni con scaglie di marmo				<input checked="" type="checkbox"/>
		Mattoni di cemento				<input type="checkbox"/>
		Pavimento divelto				<input type="checkbox"/>
		Rustico di solaio				<input type="checkbox"/>
		Altro				
	STATO	Fessurazioni				<input type="checkbox"/>
		Awallamenti				<input type="checkbox"/>
		Rigonfiamenti				<input type="checkbox"/>
		Crolli				<input type="checkbox"/>
		Altro				

COPERTURA	TIPOLOGIA	VOLTA : a botte	<input type="checkbox"/>
		a padiglione	<input type="checkbox"/>
		a crociera	<input type="checkbox"/>
		a vela	<input type="checkbox"/>
		Pietra	<input type="checkbox"/>
		Tufo	<input type="checkbox"/>
	PIANA :	Solaio latero-cementizio	<input type="checkbox"/>
		Solaio in legno	<input type="checkbox"/>
		Solaio in ferro	<input checked="" type="checkbox"/>
COPERTURA	FINITURA	INTONACO : In buono stato	<input checked="" type="checkbox"/>
		Degradato	<input type="checkbox"/>
		Rigonfio	<input type="checkbox"/>
		Colore	
	A VISTA :		<input type="checkbox"/>
COPERTURA	STATO	Con fessurazioni	<input type="checkbox"/>
		Macchie di umidità	<input type="checkbox"/>
		Giunti aperti	<input type="checkbox"/>
		Crolli	<input type="checkbox"/>
		Altro	
COPERTURA	OPERE ESEGUITE	Puntelli	<input type="checkbox"/>
		Catene : in buono stato	<input type="checkbox"/>
		inflesse	<input type="checkbox"/>
		arrugginite	<input type="checkbox"/>
		Tiranti	<input type="checkbox"/>
		Contrafforti	<input type="checkbox"/>
		Perforazioni armate	<input type="checkbox"/>
		Altro	
COPERTURA	DECORAZIONI	CORNICI : lisce	<input type="checkbox"/>
		decorate	<input type="checkbox"/>
		Altro	
COPERTURA	IMPIANTI	Elettrico <i>Sotto traccia</i>	<input checked="" type="checkbox"/>
		Riscaldamento	<input checked="" type="checkbox"/>
		Condizionamento	<input type="checkbox"/>
		Canna fumaria	<input type="checkbox"/>
		Altro	
	Note :		

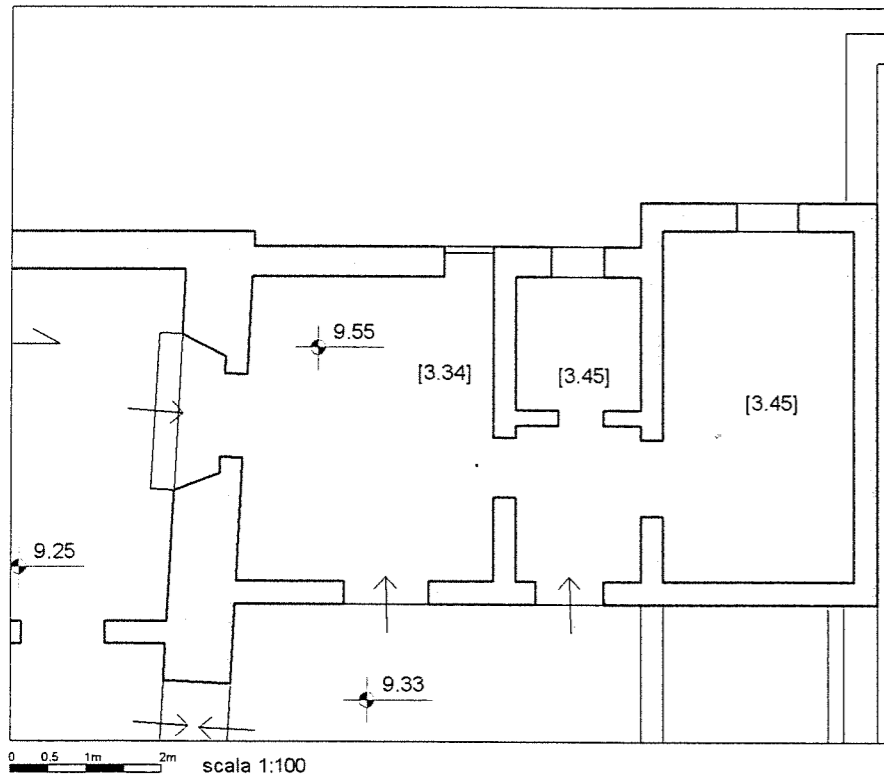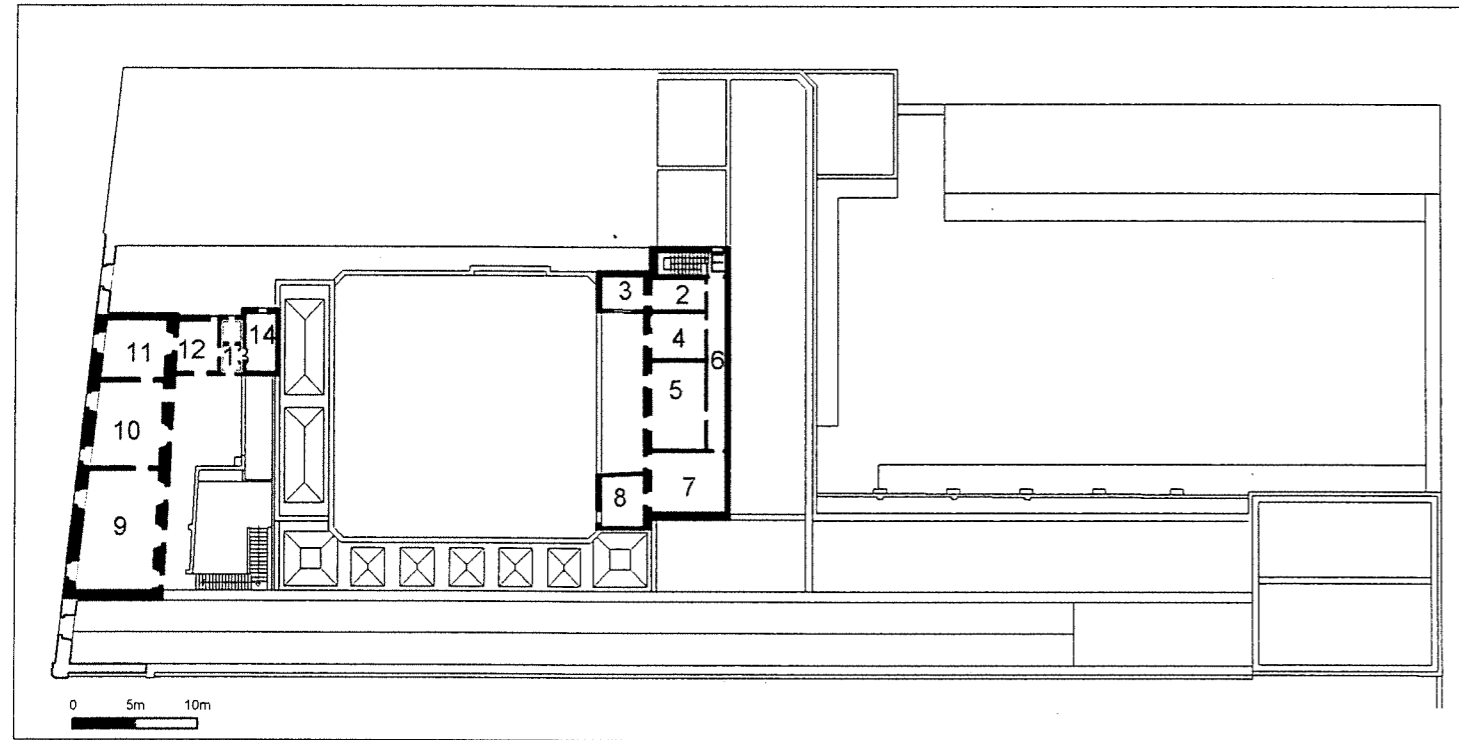



LEGENDA :

-  Fessurazioni a parete con verso di concavità
-  Fessurazioni passanti
-  Fessurazioni diffuse
-  Fessurazioni a soffitto
-  Fessurazioni a pavimento
-  Umidità diffusa a soffitto
-  Umidità diffusa a parete
-  Crollo parziale del solaio di copertura
-  Crollo parziale del solaio di calpestio
-  Spanciamenti


Nord
Est
Sud
Ovest

MURATURA	APPARECCHIATURA	Corpo unico	<input type="checkbox"/>	<input type="checkbox"/>	<input type="checkbox"/>	<input type="checkbox"/>	
		Corpo multiplo	<input type="checkbox"/>	<input type="checkbox"/>	<input type="checkbox"/>	<input type="checkbox"/>	
		Con discontinuità	<input type="checkbox"/>	<input type="checkbox"/>	<input type="checkbox"/>	<input type="checkbox"/>	
		Pietra	<input type="checkbox"/>	<input type="checkbox"/>	<input type="checkbox"/>	<input type="checkbox"/>	
		Tufo	<input type="checkbox"/>	<input type="checkbox"/>	<input type="checkbox"/>	<input type="checkbox"/>	
		Laterizi	<input type="checkbox"/>	<input type="checkbox"/>	<input type="checkbox"/>	<input type="checkbox"/>	
		Altro ...piastrelle	<input type="checkbox"/>	<input type="checkbox"/>	<input type="checkbox"/>	<input type="checkbox"/>	
	FINITURA	INTONACO : In buono stato	<input checked="" type="checkbox"/>	<input checked="" type="checkbox"/>	<input checked="" type="checkbox"/>	<input checked="" type="checkbox"/>	
		Degradato	<input type="checkbox"/>	<input type="checkbox"/>	<input type="checkbox"/>	<input type="checkbox"/>	
		Rigonfio	<input type="checkbox"/>	<input type="checkbox"/>	<input type="checkbox"/>	<input type="checkbox"/>	
		Colore	<input type="checkbox"/>	<input type="checkbox"/>	<input type="checkbox"/>	<input type="checkbox"/>	
	A VISTA :	Corsi regolari	<input type="checkbox"/>	<input type="checkbox"/>	<input type="checkbox"/>	<input type="checkbox"/>	
		Corsi irregolari	<input type="checkbox"/>	<input type="checkbox"/>	<input type="checkbox"/>	<input type="checkbox"/>	
		Pietrame non squadrato	<input type="checkbox"/>	<input type="checkbox"/>	<input type="checkbox"/>	<input type="checkbox"/>	
		Giunti aperti	<input type="checkbox"/>	<input type="checkbox"/>	<input type="checkbox"/>	<input type="checkbox"/>	
		Giunti stilati	<input type="checkbox"/>	<input type="checkbox"/>	<input type="checkbox"/>	<input type="checkbox"/>	
		Malta degradata	<input type="checkbox"/>	<input type="checkbox"/>	<input type="checkbox"/>	<input type="checkbox"/>	
		Altro	<input type="checkbox"/>	<input type="checkbox"/>	<input type="checkbox"/>	<input type="checkbox"/>	
STATO	Quadri lesionativi	<input checked="" type="checkbox"/>	<input checked="" type="checkbox"/>	<input checked="" type="checkbox"/>	<input checked="" type="checkbox"/>		
	Con deformazioni	<input type="checkbox"/>	<input type="checkbox"/>	<input type="checkbox"/>	<input type="checkbox"/>		
	Crolli	<input type="checkbox"/>	<input type="checkbox"/>	<input type="checkbox"/>	<input type="checkbox"/>		
	Umidità di risalita	<input type="checkbox"/>	<input type="checkbox"/>	<input type="checkbox"/>	<input type="checkbox"/>		
	Umidità diffusa	<input type="checkbox"/>	<input type="checkbox"/>	<input type="checkbox"/>	<input type="checkbox"/>		
	Condensa	<input type="checkbox"/>	<input type="checkbox"/>	<input type="checkbox"/>	<input type="checkbox"/>		
	Microflora	<input type="checkbox"/>	<input type="checkbox"/>	<input type="checkbox"/>	<input type="checkbox"/>		
Altro	<input type="checkbox"/>	<input type="checkbox"/>	<input type="checkbox"/>	<input type="checkbox"/>			
APERTURE	Tompagnate	<input type="checkbox"/>	<input type="checkbox"/>	<input type="checkbox"/>	<input type="checkbox"/>		
	Puntellate	<input type="checkbox"/>	<input type="checkbox"/>	<input type="checkbox"/>	<input type="checkbox"/>		
	Stipiti in pietra	<input type="checkbox"/>	<input type="checkbox"/>	<input type="checkbox"/>	<input type="checkbox"/>		
	Fessurazioni stipiti	<input type="checkbox"/>	<input type="checkbox"/>	<input type="checkbox"/>	<input type="checkbox"/>		
	Infissi recuperabili	<input type="checkbox"/>	<input type="checkbox"/>	<input type="checkbox"/>	<input checked="" type="checkbox"/>		
	Condensa	<input type="checkbox"/>	<input type="checkbox"/>	<input type="checkbox"/>	<input type="checkbox"/>		
	Microflora	<input type="checkbox"/>	<input type="checkbox"/>	<input type="checkbox"/>	<input type="checkbox"/>		
	Altro	<input type="checkbox"/>	<input type="checkbox"/>	<input type="checkbox"/>	<input type="checkbox"/>		
CALPESTIO	MATERIALI	Basole lapidee	<input type="checkbox"/>	<input type="checkbox"/>	<input type="checkbox"/>	<input type="checkbox"/>	
		Pavimento in cotto	<input type="checkbox"/>	<input type="checkbox"/>	<input type="checkbox"/>	<input type="checkbox"/>	
		Tavelloni con scaglie di marmo	<input type="checkbox"/>	<input type="checkbox"/>	<input type="checkbox"/>	<input checked="" type="checkbox"/>	
		Mattoni di cemento	<input type="checkbox"/>	<input type="checkbox"/>	<input type="checkbox"/>	<input type="checkbox"/>	
		Pavimento divelto	<input type="checkbox"/>	<input type="checkbox"/>	<input type="checkbox"/>	<input type="checkbox"/>	
		Rustico di solaio	<input type="checkbox"/>	<input type="checkbox"/>	<input type="checkbox"/>	<input type="checkbox"/>	
		Altro	<input type="checkbox"/>	<input type="checkbox"/>	<input type="checkbox"/>	<input type="checkbox"/>	
		STATO	Fessurazioni	<input type="checkbox"/>	<input type="checkbox"/>	<input type="checkbox"/>	<input type="checkbox"/>
			Avallamenti	<input type="checkbox"/>	<input type="checkbox"/>	<input type="checkbox"/>	<input type="checkbox"/>
			Rigonfiamenti	<input type="checkbox"/>	<input type="checkbox"/>	<input type="checkbox"/>	<input type="checkbox"/>
Crolli	<input type="checkbox"/>		<input type="checkbox"/>	<input type="checkbox"/>	<input type="checkbox"/>		
Altro	<input type="checkbox"/>		<input type="checkbox"/>	<input type="checkbox"/>	<input type="checkbox"/>		

COPERTURA	TIPOLOGIA	VOLTA : a botte	<input type="checkbox"/>
		a padiglione	<input type="checkbox"/>
		a crociera	<input type="checkbox"/>
		a vela	<input type="checkbox"/>
		Pietra	<input type="checkbox"/>
		Tufo	<input type="checkbox"/>
	PIANA :	Solaio latero-cementizio	<input type="checkbox"/>
		Solaio in legno	<input type="checkbox"/>
		Solaio in ferro	<input type="checkbox"/>
FINITURA	INTONACO :	In buono stato	<input type="checkbox"/>
		Degradato	<input type="checkbox"/>
		Rigonfio	<input type="checkbox"/>
		Colore	<input type="checkbox"/>
	A VISTA :	<input type="checkbox"/>	
STATO	Con fessurazioni	<input type="checkbox"/>	
	Macchie di umidità	<input type="checkbox"/>	
	Giunti aperti	<input type="checkbox"/>	
	Crolli	<input type="checkbox"/>	
	Altro	<input type="checkbox"/>	
OPERE ESEGUITE	Puntelli	<input type="checkbox"/>	
	Catene : in buono stato	<input type="checkbox"/>	
	inflexe	<input type="checkbox"/>	
	arrugginite	<input type="checkbox"/>	
	Tiranti	<input type="checkbox"/>	
	Contrafforti	<input type="checkbox"/>	
Perforazioni armate	<input type="checkbox"/>		
Altro	<input type="checkbox"/>		
DECORAZIONI	CORNICI : lisce	<input type="checkbox"/>	
	decorate	<input type="checkbox"/>	
	Altro	<input type="checkbox"/>	
IMPIANTI	Elettrico	<input type="checkbox"/>	
	Riscaldamento	<input checked="" type="checkbox"/>	
	Condizionamento	<input type="checkbox"/>	
	Canna fumaria	<input type="checkbox"/>	
	Altro	<input type="checkbox"/>	
Note :			

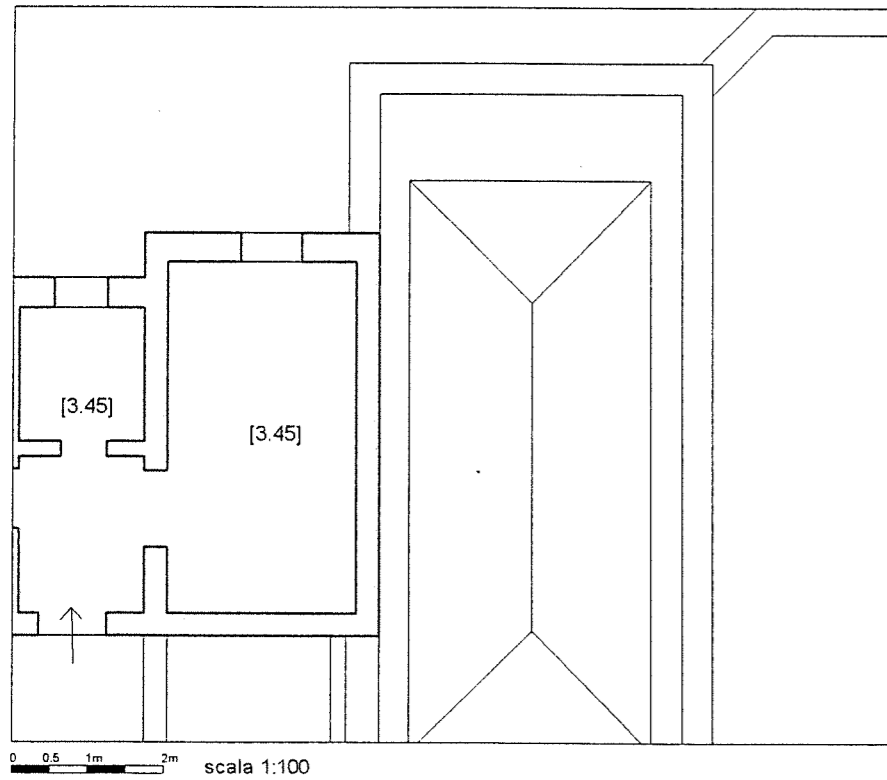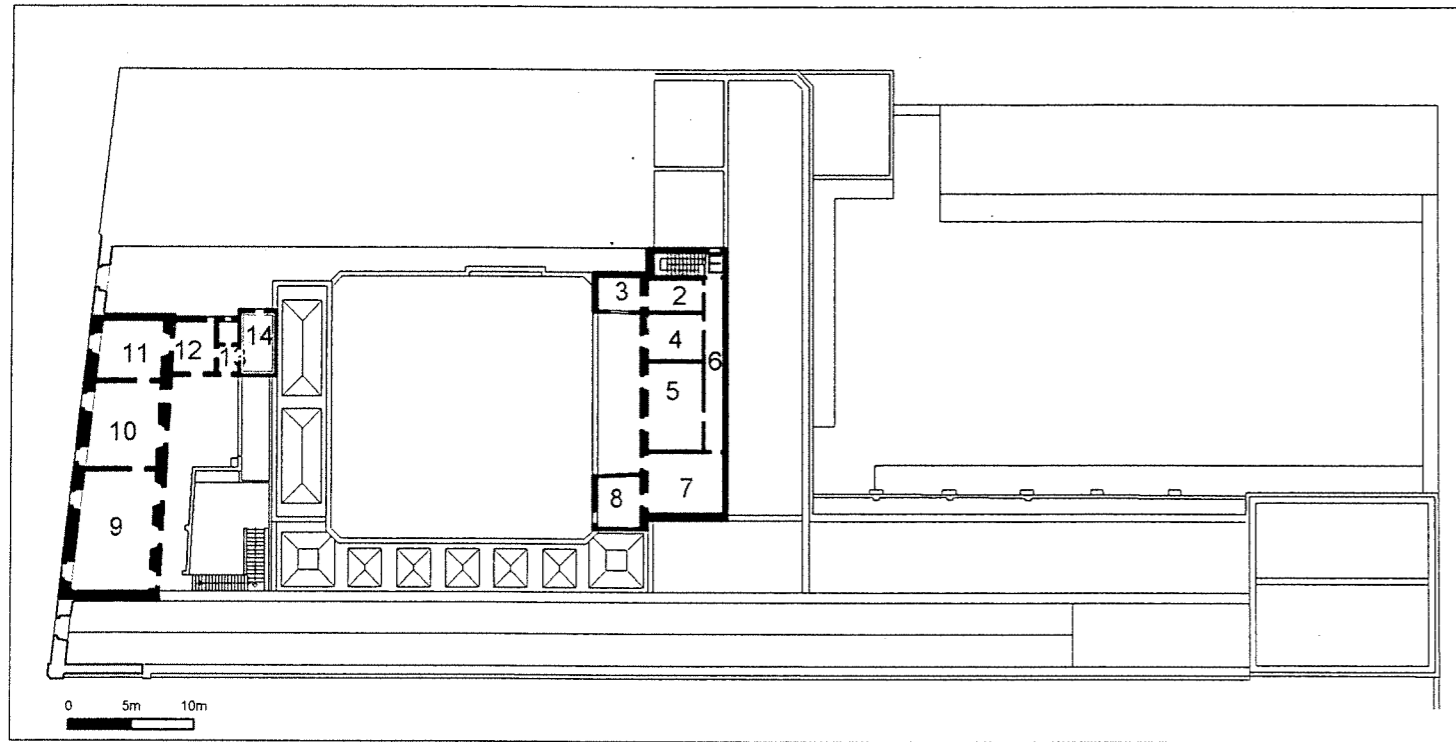



LEGENDA :

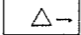-  Fessurazioni a parete con verso di concavità
-  Fessurazioni passanti
-  Fessurazioni diffuse
-  Fessurazioni a soffitto
-  Fessurazioni a pavimento
-  Umidità diffusa a soffitto
-  Umidità diffusa a parete
-  Crollo parziale del solaio di copertura
-  Crollo parziale del solaio di calpestio
-  Spanciamenti


Nord
Est
Sud
Ovest

MURATURA	APPARECCHIATURA	Corpo unico	<input checked="" type="checkbox"/>	<input checked="" type="checkbox"/>	<input checked="" type="checkbox"/>	<input checked="" type="checkbox"/>
		Corpo multiplo	<input type="checkbox"/>	<input type="checkbox"/>	<input type="checkbox"/>	<input type="checkbox"/>
		Con discontinuità	<input type="checkbox"/>	<input type="checkbox"/>	<input type="checkbox"/>	<input type="checkbox"/>
		Pietra	<input type="checkbox"/>	<input type="checkbox"/>	<input type="checkbox"/>	<input type="checkbox"/>
	Tufo	<input checked="" type="checkbox"/>	<input checked="" type="checkbox"/>	<input checked="" type="checkbox"/>	<input checked="" type="checkbox"/>	
	Laterizi	<input type="checkbox"/>	<input type="checkbox"/>	<input type="checkbox"/>	<input type="checkbox"/>	
	Altro					
MURATURA	FINITURA	INTONACO : In buono stato	<input checked="" type="checkbox"/>	<input checked="" type="checkbox"/>	<input checked="" type="checkbox"/>	<input checked="" type="checkbox"/>
		Degradato	<input type="checkbox"/>	<input type="checkbox"/>	<input type="checkbox"/>	<input type="checkbox"/>
		Rigonfio	<input type="checkbox"/>	<input type="checkbox"/>	<input type="checkbox"/>	<input type="checkbox"/>
		Colore				
MURATURA	A VISTA :	Corsi regolari	<input type="checkbox"/>	<input type="checkbox"/>	<input type="checkbox"/>	<input type="checkbox"/>
		Corsi irregolari	<input type="checkbox"/>	<input type="checkbox"/>	<input type="checkbox"/>	<input type="checkbox"/>
		Pietrame non squadrato	<input type="checkbox"/>	<input type="checkbox"/>	<input type="checkbox"/>	<input type="checkbox"/>
		Giunti aperti	<input type="checkbox"/>	<input type="checkbox"/>	<input type="checkbox"/>	<input type="checkbox"/>
	Giunti stilati.	<input type="checkbox"/>	<input type="checkbox"/>	<input type="checkbox"/>	<input type="checkbox"/>	
	Malta degradata	<input type="checkbox"/>	<input type="checkbox"/>	<input type="checkbox"/>	<input type="checkbox"/>	
	Altro <i>Mattonelle</i>					
MURATURA	STATO	Quadri lesionativi	<input type="checkbox"/>	<input type="checkbox"/>	<input type="checkbox"/>	<input type="checkbox"/>
		Con deformazioni	<input type="checkbox"/>	<input type="checkbox"/>	<input type="checkbox"/>	<input type="checkbox"/>
		Crolli	<input type="checkbox"/>	<input type="checkbox"/>	<input type="checkbox"/>	<input type="checkbox"/>
		Umidità di risalita	<input type="checkbox"/>	<input type="checkbox"/>	<input type="checkbox"/>	<input type="checkbox"/>
	Umidità diffusa	<input type="checkbox"/>	<input type="checkbox"/>	<input type="checkbox"/>	<input type="checkbox"/>	
	Condensa	<input type="checkbox"/>	<input type="checkbox"/>	<input type="checkbox"/>	<input type="checkbox"/>	
	Microflora	<input type="checkbox"/>	<input type="checkbox"/>	<input type="checkbox"/>	<input type="checkbox"/>	
	Altro					
MURATURA	APERTURE	Tompagnate	<input type="checkbox"/>	<input type="checkbox"/>	<input type="checkbox"/>	<input type="checkbox"/>
		Puntellate	<input type="checkbox"/>	<input type="checkbox"/>	<input type="checkbox"/>	<input type="checkbox"/>
		Stipiti in pietra	<input type="checkbox"/>	<input type="checkbox"/>	<input type="checkbox"/>	<input type="checkbox"/>
		Fessurazioni stipiti	<input type="checkbox"/>	<input type="checkbox"/>	<input type="checkbox"/>	<input type="checkbox"/>
	Infissi recuperabili	<input type="checkbox"/>	<input type="checkbox"/>	<input type="checkbox"/>	<input type="checkbox"/>	
	Condensa	<input type="checkbox"/>	<input type="checkbox"/>	<input type="checkbox"/>	<input type="checkbox"/>	
	Microflora	<input type="checkbox"/>	<input type="checkbox"/>	<input type="checkbox"/>	<input type="checkbox"/>	
	Altro					
CALPESTIO	MATERIALI	Basole lapidee	<input type="checkbox"/>			
		Pavimento in cotto				<input type="checkbox"/>
		Tavelloni con scaglie di marmo				<input checked="" type="checkbox"/>
		Mattoni di cemento				<input type="checkbox"/>
	Pavimento divelto				<input type="checkbox"/>	
	Rustico di solaio				<input type="checkbox"/>	
	Altro					
CALPESTIO	STATO	Fessurazioni				<input type="checkbox"/>
		Avvallamenti				<input type="checkbox"/>
		Rigonfiamenti				<input type="checkbox"/>
		Crolli				<input type="checkbox"/>
	Altro					

COPERTURA	TIPOLOGIA	VOLTA : a botte	<input type="checkbox"/>
		a padiglione	<input type="checkbox"/>
		a crociera	<input type="checkbox"/>
		a vela	<input type="checkbox"/>
	Pietra	<input type="checkbox"/>	
	Tufo	<input type="checkbox"/>	
COPERTURA	PIANA :	Solaio latero-cementizio	<input checked="" type="checkbox"/>
		Solaio in legno	<input type="checkbox"/>
		Solaio in ferro	<input type="checkbox"/>
		Altro	
COPERTURA	FINITURA	INTONACO : In buono stato	<input checked="" type="checkbox"/>
		Degradato	<input type="checkbox"/>
		Rigonfio	<input type="checkbox"/>
		Colore	
	A VISTA :	<input type="checkbox"/>	
COPERTURA	STATO	Con fessurazioni	<input type="checkbox"/>
		Macchie di umidità	<input type="checkbox"/>
		Giunti aperti	<input type="checkbox"/>
		Crolli	<input type="checkbox"/>
	Altro	<input type="checkbox"/>	
COPERTURA	OPERE ESEGUITE	Puntelli	<input type="checkbox"/>
		Catene : in buono stato	<input type="checkbox"/>
		inflesse	<input type="checkbox"/>
		arrugginite	<input type="checkbox"/>
	Tiranti	<input type="checkbox"/>	
	Contrafforti	<input type="checkbox"/>	
	Perforazioni armate	<input type="checkbox"/>	
	Altro	<input type="checkbox"/>	
COPERTURA	DECORAZIONI	CORNICI : lisce	<input type="checkbox"/>
		decorate	<input type="checkbox"/>
	Altro		
COPERTURA	IMPIANTI	Elettrico	<input checked="" type="checkbox"/>
		Riscaldamento	<input type="checkbox"/>
		Condizionamento	<input type="checkbox"/>
		Canna fumaria	<input type="checkbox"/>
	Altro		
Note :			

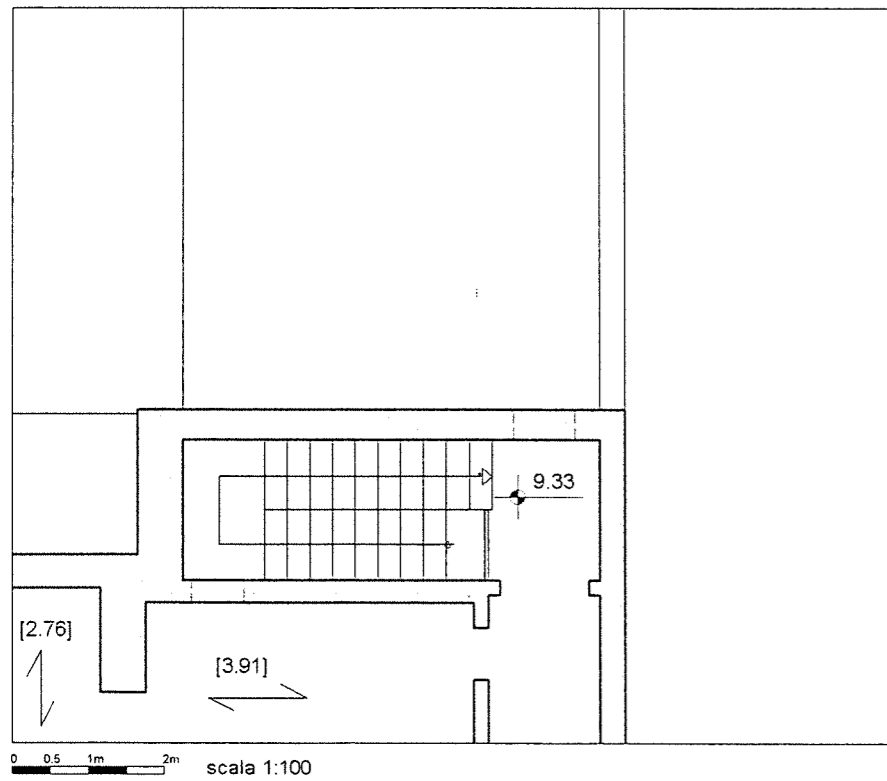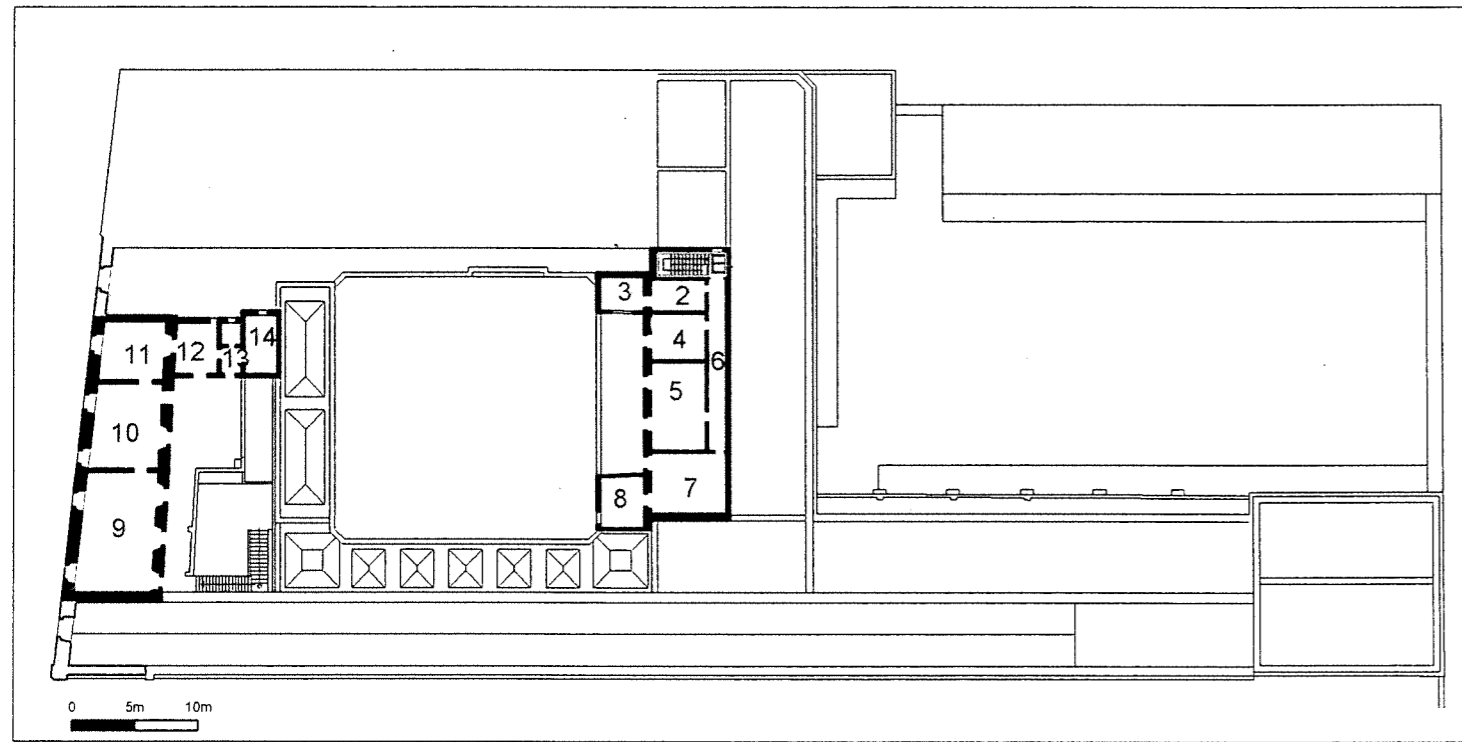

LEGENDA :

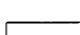-  Fessurazioni a parete con verso di concavità
-  Fessurazioni passanti
-  Fessurazioni diffuse
-  Fessurazioni a soffitto
-  Fessurazioni a pavimento
-  Umidità diffusa a soffitto
-  Umidità diffusa a parete
-  Crollo parziale del solaio di copertura
-  Crollo parziale del solaio di calpestio
-  Spanciamenti

Nord
Est
Sud
Ovest

MURATURA	APPARECCHIATURA	Corpo unico	<input checked="" type="checkbox"/>	<input checked="" type="checkbox"/>	<input checked="" type="checkbox"/>	<input checked="" type="checkbox"/>
		Corpo multiplo	<input type="checkbox"/>	<input type="checkbox"/>	<input type="checkbox"/>	<input type="checkbox"/>
		Con discontinuità	<input type="checkbox"/>	<input type="checkbox"/>	<input type="checkbox"/>	<input type="checkbox"/>
		Pietra	<input type="checkbox"/>	<input type="checkbox"/>	<input type="checkbox"/>	<input type="checkbox"/>
		Tufo	<input checked="" type="checkbox"/>	<input checked="" type="checkbox"/>	<input checked="" type="checkbox"/>	<input checked="" type="checkbox"/>
		Laterizi	<input type="checkbox"/>	<input type="checkbox"/>	<input type="checkbox"/>	<input type="checkbox"/>
		Altro				
	FINITURA	INTONACO : In buono stato	<input checked="" type="checkbox"/>	<input checked="" type="checkbox"/>	<input checked="" type="checkbox"/>	<input checked="" type="checkbox"/>
		Degradato	<input type="checkbox"/>	<input type="checkbox"/>	<input type="checkbox"/>	<input type="checkbox"/>
		Rigonfio	<input type="checkbox"/>	<input type="checkbox"/>	<input type="checkbox"/>	<input type="checkbox"/>
		Colore				
		A VISTA : Corsi regolari	<input type="checkbox"/>	<input type="checkbox"/>	<input type="checkbox"/>	<input type="checkbox"/>
		Corsi irregolari	<input type="checkbox"/>	<input type="checkbox"/>	<input type="checkbox"/>	<input type="checkbox"/>
		Pietrame non squadrato	<input type="checkbox"/>	<input type="checkbox"/>	<input type="checkbox"/>	<input type="checkbox"/>
		Giunti aperti	<input type="checkbox"/>	<input type="checkbox"/>	<input type="checkbox"/>	<input type="checkbox"/>
		Giunti stilati	<input type="checkbox"/>	<input type="checkbox"/>	<input type="checkbox"/>	<input type="checkbox"/>
		Malta degradata	<input type="checkbox"/>	<input type="checkbox"/>	<input type="checkbox"/>	<input type="checkbox"/>
		Altro				
	STATO	Quadri lesionativi	<input type="checkbox"/>	<input type="checkbox"/>	<input type="checkbox"/>	<input type="checkbox"/>
		Con deformazioni	<input type="checkbox"/>	<input type="checkbox"/>	<input type="checkbox"/>	<input type="checkbox"/>
		Crolli	<input type="checkbox"/>	<input type="checkbox"/>	<input type="checkbox"/>	<input type="checkbox"/>
		Umidità di risalita	<input type="checkbox"/>	<input type="checkbox"/>	<input type="checkbox"/>	<input type="checkbox"/>
		Umidità diffusa	<input type="checkbox"/>	<input type="checkbox"/>	<input type="checkbox"/>	<input type="checkbox"/>
		Condensa	<input type="checkbox"/>	<input type="checkbox"/>	<input type="checkbox"/>	<input type="checkbox"/>
		Microflora	<input type="checkbox"/>	<input type="checkbox"/>	<input type="checkbox"/>	<input type="checkbox"/>
		Altro				
	APERTURE	Tompagnate	<input type="checkbox"/>	<input type="checkbox"/>	<input type="checkbox"/>	<input type="checkbox"/>
		Puntellate	<input type="checkbox"/>	<input type="checkbox"/>	<input type="checkbox"/>	<input type="checkbox"/>
		Stipiti in pietra	<input type="checkbox"/>	<input type="checkbox"/>	<input type="checkbox"/>	<input type="checkbox"/>
		Fessurazioni stipiti	<input type="checkbox"/>	<input type="checkbox"/>	<input type="checkbox"/>	<input type="checkbox"/>
		Infissi recuperabili	<input type="checkbox"/>	<input type="checkbox"/>	<input type="checkbox"/>	<input type="checkbox"/>
		Condensa	<input type="checkbox"/>	<input type="checkbox"/>	<input type="checkbox"/>	<input type="checkbox"/>
		Microflora	<input type="checkbox"/>	<input type="checkbox"/>	<input type="checkbox"/>	<input type="checkbox"/>
		Altro				
CALPESTIO	MATERIALI	Basole lapidee				<input checked="" type="checkbox"/>
		Pavimento in cotto				<input type="checkbox"/>
		Tavelloni con scaglie di marmo				<input checked="" type="checkbox"/>
		Mattoni di cemento				<input type="checkbox"/>
		Pavimento divelto				<input type="checkbox"/>
		Rustico di solaio				<input type="checkbox"/>
		Altro				
	STATO	Fessurazioni				<input type="checkbox"/>
		Avvallamenti				<input type="checkbox"/>
		Rigonfiamenti				<input type="checkbox"/>
		Crolli				<input type="checkbox"/>
		Altro				

COPERTURA	TIPOLOGIA	VOLTA : a botte	<input type="checkbox"/>
		a padiglione	<input type="checkbox"/>
		a crociera	<input type="checkbox"/>
		a vela	<input type="checkbox"/>
		Pietra	<input type="checkbox"/>
		Tufo	<input type="checkbox"/>
	PIANA :	Solaio latero-cementizio	<input type="checkbox"/>
		Solaio in legno	<input type="checkbox"/>
		Solaio in ferro	<input checked="" type="checkbox"/>
FINITURA	FINITURA	INTONACO : In buono stato	<input checked="" type="checkbox"/>
		Degradato	<input type="checkbox"/>
		Rigonfio	<input type="checkbox"/>
		Colore	
	A VISTA :		<input type="checkbox"/>
STATO	STATO	Con fessurazioni	<input type="checkbox"/>
		Macchie di umidità	<input type="checkbox"/>
		Giunti aperti	<input type="checkbox"/>
		Crolli	<input type="checkbox"/>
		Altro	<input type="checkbox"/>
OPERE ESEGUITE	OPERE ESEGUITE	Puntelli	<input type="checkbox"/>
		Catene : in buono stato	<input type="checkbox"/>
		inflexe	<input type="checkbox"/>
		arrugginite	<input type="checkbox"/>
		Tiranti	<input type="checkbox"/>
		Contrafforti	<input type="checkbox"/>
		Perforazioni armate	<input type="checkbox"/>
		Altro	<input type="checkbox"/>
DECORAZIONI	DECORAZIONI	CORNICI : lisce	<input type="checkbox"/>
		decorate	<input type="checkbox"/>
		Altro	
IMPIANTI	IMPIANTI	Elettrico	<input checked="" type="checkbox"/>
		Riscaldamento	<input type="checkbox"/>
		Condizionamento	<input type="checkbox"/>
		Canna fumaria	<input type="checkbox"/>
		Altro	<input type="checkbox"/>
		Note :	